

VÝKAZ DOSAVADNÍHO A NOVÉHO STAVU ÚDAJŮ KATASTRU NEMOVITOSTÍ

Dosavadní stav			Nový stav															
Označení pozemku parc. číslem	Výměra parcely		Druh pozemku	Označení pozemku parc. číslem	Výměra parcely		Druh pozemku	Typ stavby	Způsob využití	Způsob využití	Způsob využití	Porovnání se stavem evidence právních vztahů						
	ha	m ²			Způsob využití	ha						m ²	Způsob využití	Způsob využití	Díl přechází z pozemku označeného v	Číslo listu vlastnictví	Výměra dílu	Označení dílu
												katastru nemovitosti	dřívější poz. evidenci		ha	m ²		
3396/2	9	08	orná půda	3396/2	8	46	orná půda				0	3396/2		666		8	46	
				3396/3		62	ostat. pl. ostat. komunikace				0	3396/2		666			62	
3397	5	74	orná půda	3397		14	ostat. pl. ostat. komunikace				0	3397		3063			11	a
												3400		3063			3	b
																	14	
3400	4	30	orná půda	3400	9	90	orná půda				0	3397		3063		5	63	c
												3400		3063		4	27	d
																9	90	
	19	12			19	12												

Výkaz údajů o bonitovaných půdně ekologických jednotkách (BPEJ) k parcelám nového stavu

Parcelní číslo podle		Kód BPEJ	Výměra		BPEJ na dílu parcely	Parcelní číslo podle		Kód BPEJ	Výměra		BPEJ na dílu parcely
katastru nemovitosti	zjednodušené evidence		ha	m ²		katastru nemovitosti	zjednodušené evidence		ha	m ²	
3396/2		20810	4	55		3400		20810	4	25	c
		25900	3	91					2	96	d
									7	21	
								25900	1	38	c
									1	31	d
									2	69	

GEOMETRICKÝ PLÁN

pro
rozdělení pozemku a změna
hranice pozemku

Vyhotovitel: Ing. Milan Pernica
Kosmákova 1679/1a
664 51 Šlapanice

Číslo plánu: 3250-118/2018

Okres: Brno-venkov

Obec: Šlapanice

Kat. území: Šlapanice u Brna

Mapový list: Brno 6-1/44

Dosavadním vlastníkům pozemků byla poskytnuta možnost seznámit se v terénu s průběhem navrhovaných nových hranic, které byly označeny předepsaným způsobem.

viz. seznam souřadnic

Geometrický plán ověřil úředně oprávněný zeměměřický inženýr

Jméno, příjmení: Ing. Milan Pernica

Číslo položky seznamu úředně oprávněných zeměměřických inženýrů 2490/10

Dne: 15. 8. 2019 Číslo: 912/2019

Náležitosti a přesnosti odpovídá právním předpisům.

Katastrální úřad souhlasí s očíslováním parcel.

KÚ pro Jihomoravský kraj
KP Brno-venkov

PGP-3083/2019-703
2019.08.19 12:00:49 CEST

Stejnopis ověřil úředně oprávněný zeměměřický inženýr


Jméno, příjmení: Ing. Milan Pernica

Číslo položky seznamu úředně oprávněných zeměměřických inženýrů 2490/10

Dne: 19. 8. 2019 Číslo: 919/2019

Tento stejnopis odpovídá geometrickému plánu v elektronické podobě uloženému v dokumentaci katastrálního úřadu.

Ověření stejnopisu geometrického plánu v listinné podobě.

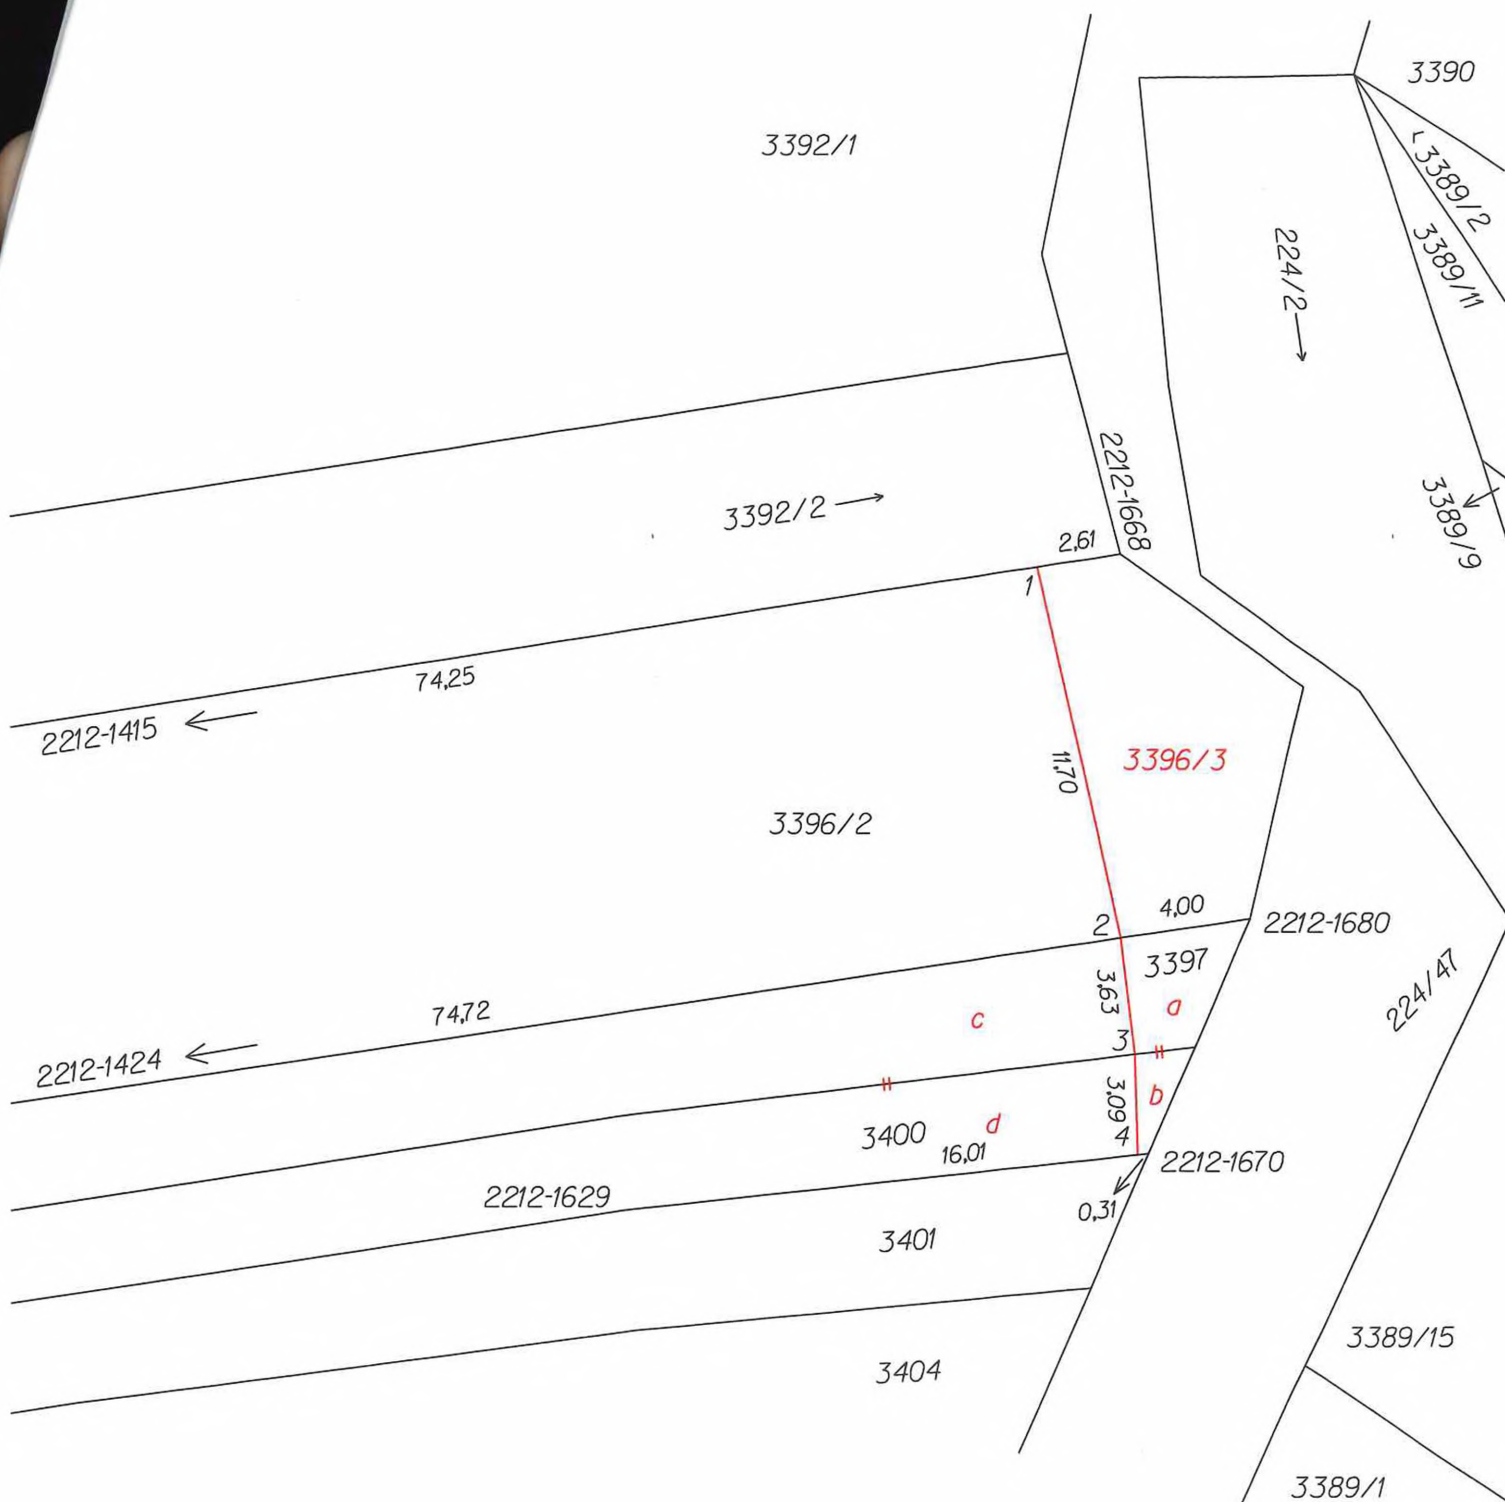

Seznam souřadnic (S-JTSK)

číslo bodu	Souřadnice pro zápis do KN			Souřadnice určené měřením		
	Y	X	Kód kvality	Y	X	Poznámka
2212-1415	590246.41	1163505.08	7			dř. kolik
2212-1424	590244.43	1163516.00	7			dř. kolik
2212-1629	590185.89	1163513.37	7			dř. kolik
2212-1668	590170.57	1163493.24	7			barva na asfaltu
2212-1670	590169.74	1163511.65	7			barva na asfaltu
2212-1680	590166.64	1163504.45	7			barva na asfaltu
1	590173.14	1163493.64	7			dř. kolik
2	590170.58	1163505.03	7			dř. kolik
3	590170.15	1163508.61	7			dř. kolik
4	590170.06	1163511.68	7			dř. kolik