


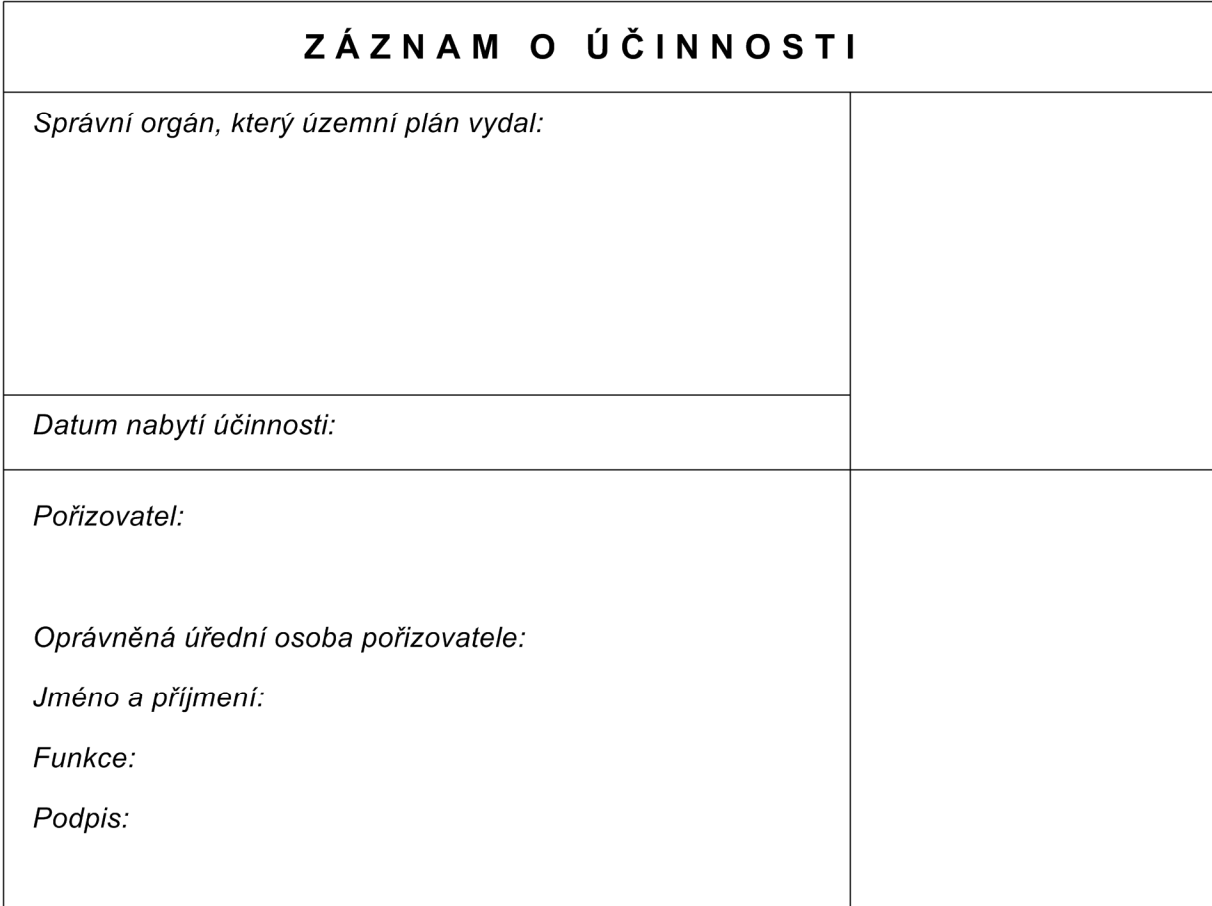

Mapový podklad : digitální katastrální plán (tjenn 2020, aktualizace leden 2021) Český úřad zeměměřičský a katastrální			
ÚZEMNÍ PLÁN ŽELEŠICE		<i>opatření obecné povahy</i>	
B2. Hlavní výkres		<i>grafická část</i>	
Měřítko: 1 : 5000 Datum: leden 2021		Zpracovatel: archteam@archteam.cz www.archteam.cz ARCHTEAM® ÚZEMNÍ PLÁNOVÁNÍ Vedoucí zástupce: Ing. Ing. arch. Milan Růž. Ph.D. Zodpovědný projektant: Ing. arch. Světa Růžová Obec: úřad Želešice	