


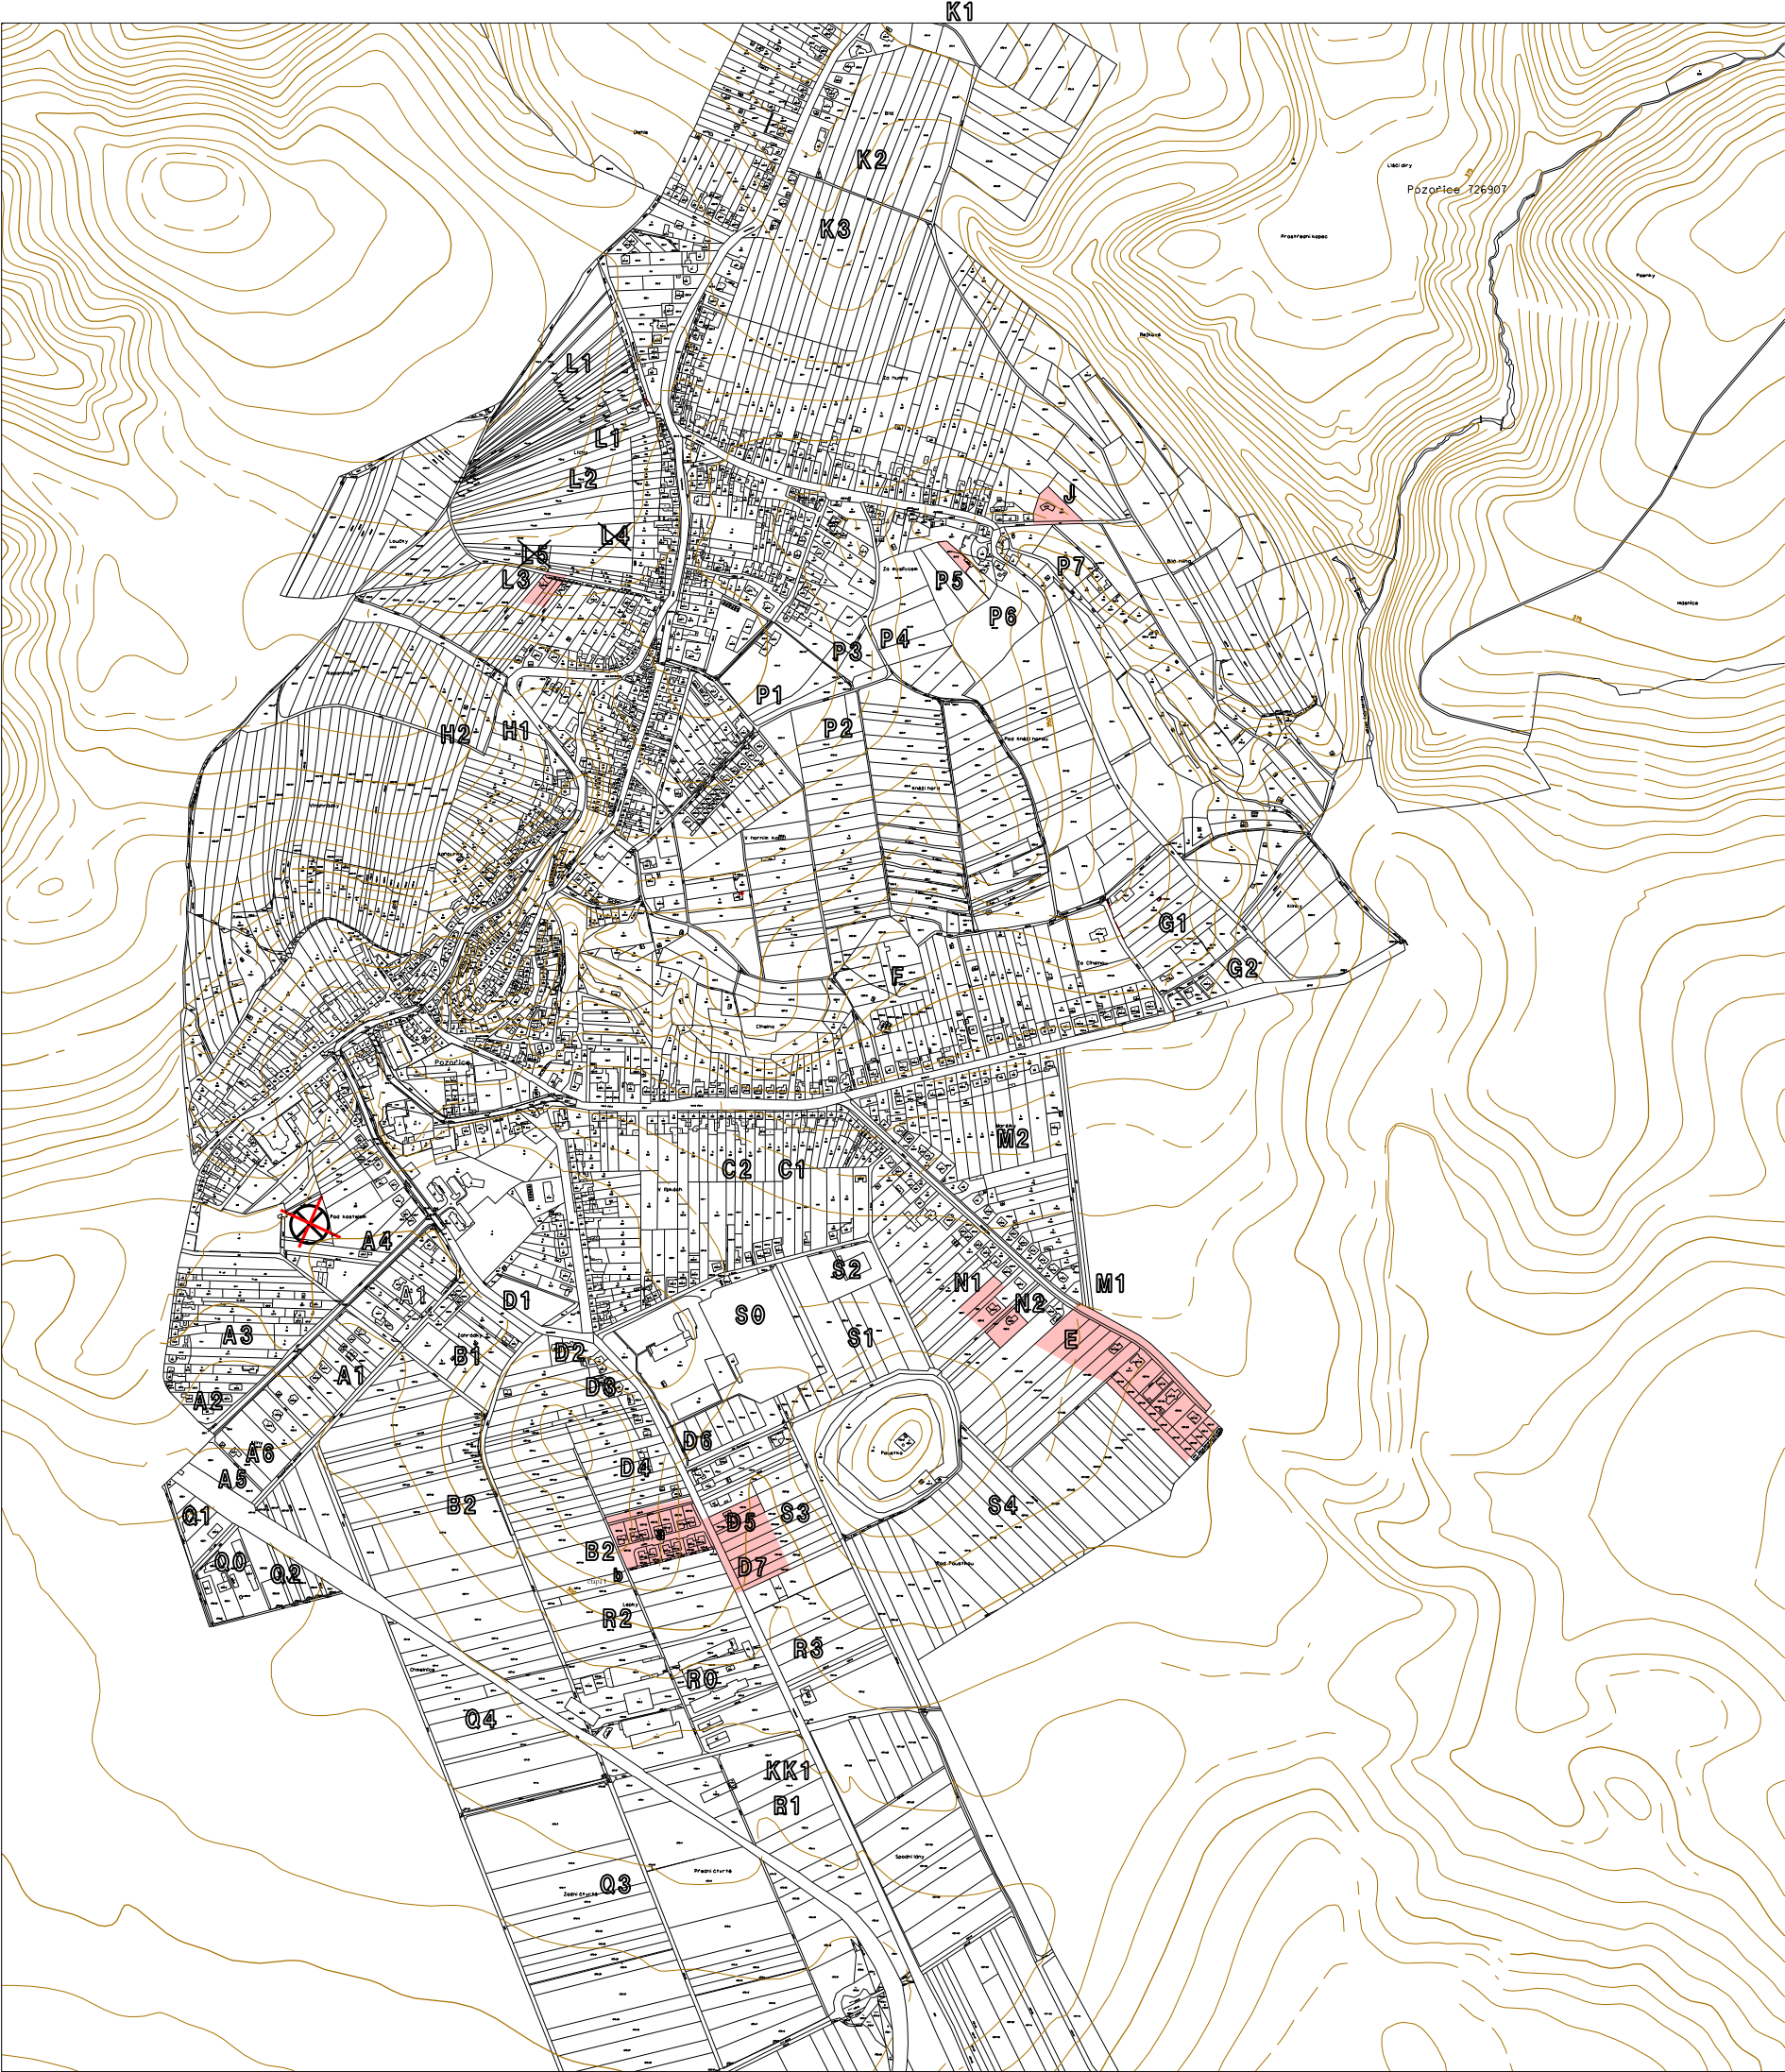

ORGANIZACE ÚZEMÍ

HRANICE ŘEŠENÉHO ÚZEMÍ - KATASTRU MĚSTYSE POZOŘICE

HRANICE ZASTAVĚNÉHO ÚZEMÍ MĚSTYSE K DATU 30. 6. 2014

AKTUALIZOVANÁ HRANICE ZASTAVĚNÉHO ÚZEMÍ OBCE K DATU 25. 11. 2021
V ROZSAHU JEJÍCH ZMĚN

ZRUŠENÁ HRANICE ZASTAVĚNÉHO ÚZEMÍ OBCE V ROZSAHU JEJÍCH ZMĚN

HRANICE ZASTAVĚNÉHO ÚZEMÍ MĚSTYSE K DATU 30. 6. 2014
ÚPRAVA DLE NOVÉ KATASTRÁLNÍ MAPY

C5

OZNAČENÍ LOKALIT

ÚZEMNÍ HODNOTY


PLOCHY URBANIZOVANÉ

URBANISTICKÁ STOPA OBCE, STABILIZOVANÁ ZÁSTAVBA SÍDLA

ZÁMĚRY OHROŽUJÍCÍ HODNOTY ÚZEMÍ

UMÍSTĚNÍ SBĚRNÉHO V ETICKY VÝZNAMNÉ POLOZE - ZRUŠENO

ZÁZNAM O ÚČINNOSTI	
Správní orgán, který územní plán vydal:	Zastupitelstvo městyse Pozoříce
Datum vydání:	
Datum nabytí účinnosti:	
Pořizovatel:	Úřad územního plánování Městský úřad Šlapanice, odbor výstavby oddělení územního plánování a památkové péče
Oprávněná úřední osoba pořizovatele	Ing. Jiří Rufer
Jméno a příjmení:	
Funkce:	vedoucí odd. ÚPPP
Podpis:	
Razítko pořizovatele:	

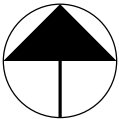

LAND
STUDIO

Ing. arch. IVO KABELÁČ, autorizovaný architekt
ANENSKÁ 12, 602 00 BRNO

zak.č.

2102

datum

14/09/2022

digitalizace, GIS

Zdeněk Drápal

POZOŘICE - ÚZEMNÍ PLÁN - ZMĚNA č. 2

Schéma hlavního výkresu - hodnoty území

měřítko 1 : 10 000

POŘIZOVATEL: MěÚ Šlapanice

1bh