



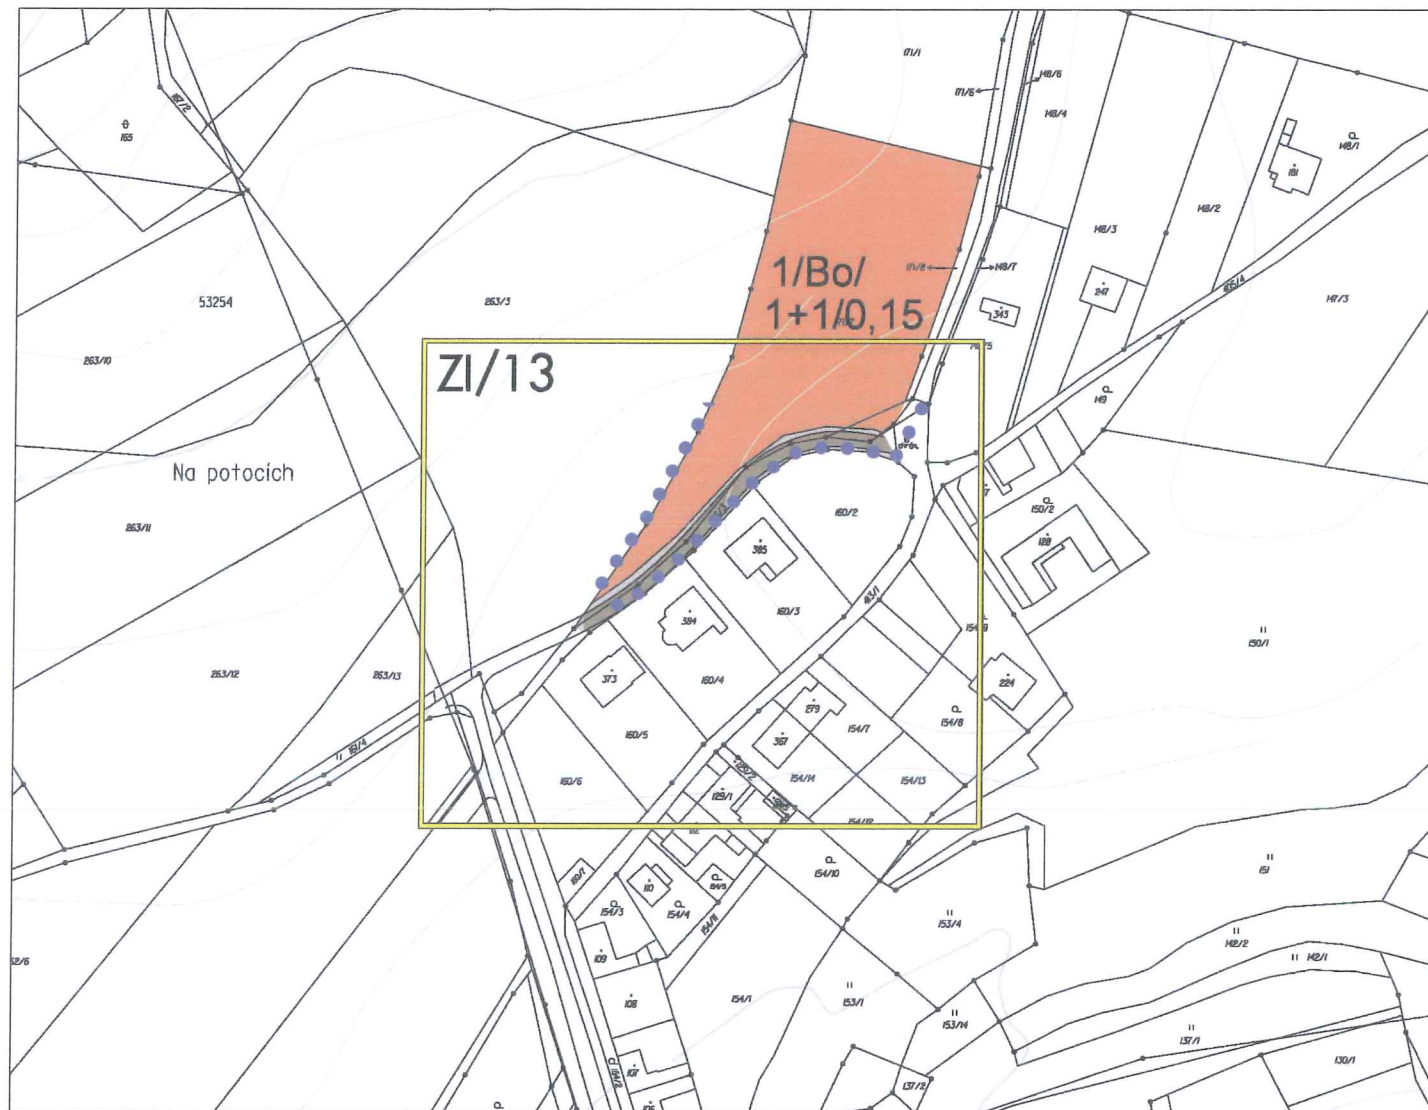

ZMĚNA Č.I ÚZEMNÍHO PLÁNU OBCE VRANOV - ZI/13

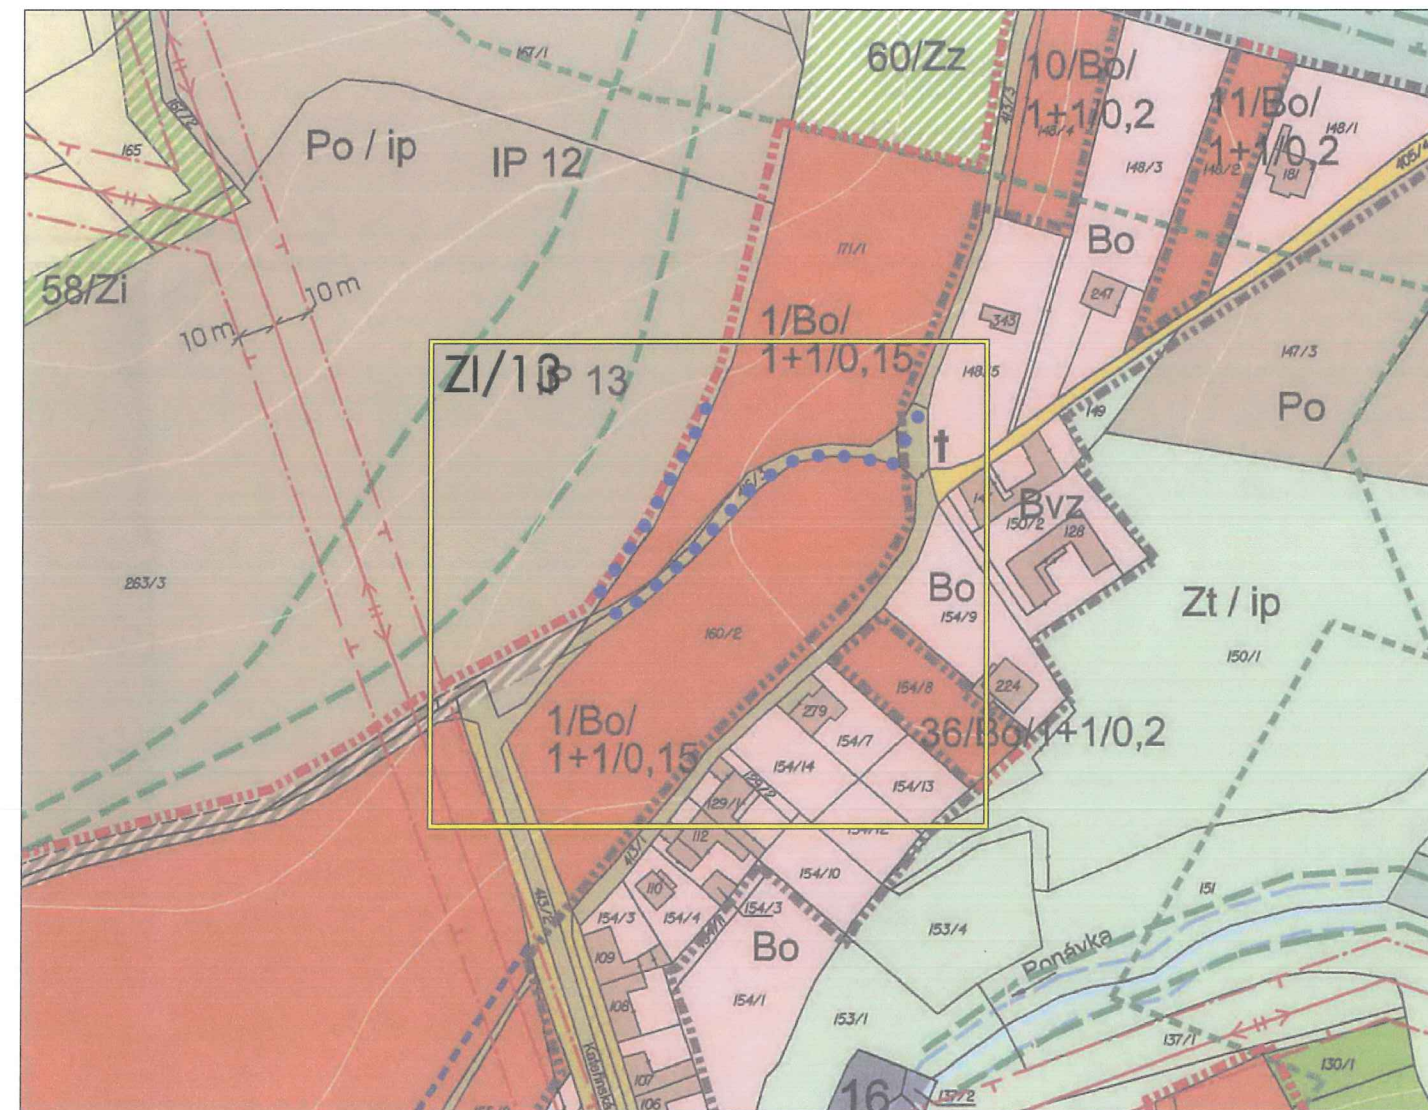

ÚZEMNÍ PLÁN OBCE VRANOV - výřez

L E G E N D A

FUNKČNÍ VYUŽITÍ PLOCH

stav návrh

Bo Bo plochy a objekty bydlení - plochy všeobecného bydlení

PLOCHY PRO OBSLUHU A TECHNICKOU INFRASTRUKTURU

stav návrh

místní komunikace vč. krajnice a ploch souvisejících

1/Bo/1+1/0,15 číslo plochy / funkční využití / výšková regulace /
poměr maximální zastavěné plochy domu k celkové ploše pozemku

HRANICE

• • • • • hranice řešeného území



K O O R D I N A Č N Í S I T U A C E

Ú Z E M N Í S T U D I E

L o k a l i t a 1 / B o " N a d m o t o k r o s e m " k . ú . V r a n o v u B r n a



Název akce:	ÚZEMNÍ STUDIE		Lokalita 1/Bo "Nad motokrosem" k.ú. Vranov u Brna	
	Objednatel:	Obec Vranov		
	Pořizovatel:	Městský úřad Šlapanice odbor výstavby, oddělení ÚP a památkové péče		
	Zpracovatel:	atelier ERA, sdružení architektů Fixel a Pech Ing.arch. Zbyněk Pech		
Číslo paré:				
01	KOORDINAČNÍ SITUACE			
	Měřítko:	1 : 2 000	DATUM:	02/2014
Číslo výkresu:				