

L E G E N D A


- PARCELACE
- nová hranice parcel určených pro funkci bydlení
 - nová hranice parcel určených pro místní komunikace a veřejná prostranství
- HRANICE
- hranice řešeného území

HLAVNÍ VÝKRES

návrh parcelace

Ú Z E M N Í S T U D I E

Lokalita 1/Bo "Nad motokrosem" k.ú. Vranov u Brna

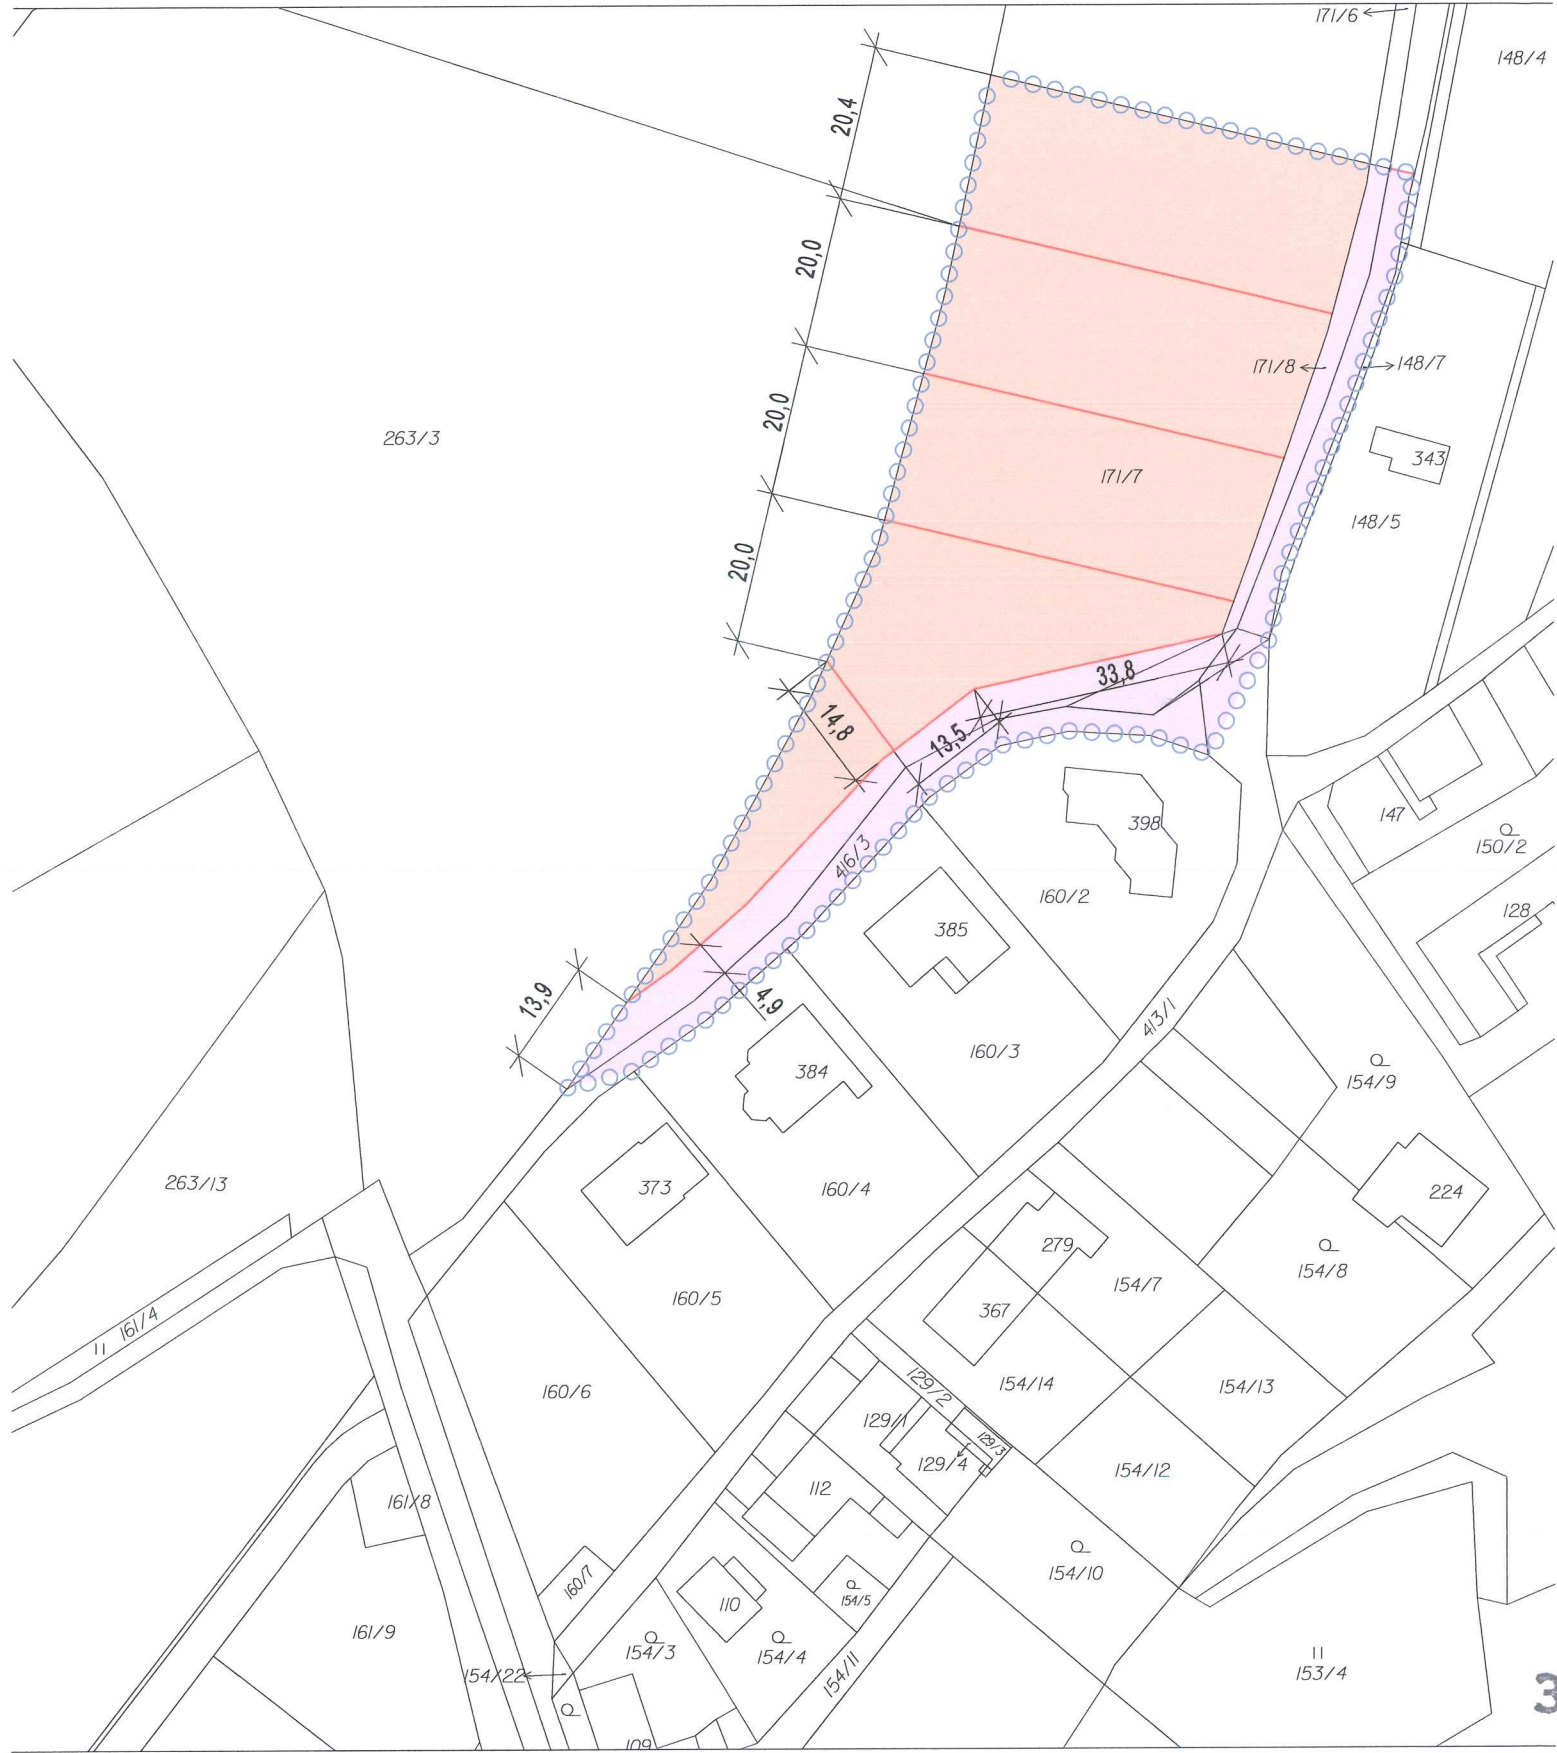

Název akce:		ÚZEMNÍ STUDIE		Lokalita 1/Bo "Nad motokrosem"	
Objednatel:				k.ú. Vranov u Brna	
Pořizovatel:				Obec Vranov	
				Městský úřad Šlapanice	
				odbor výstavby, oddělení ÚP a památkové péče	
Zpracovatel:				atelier ERA, sdružení architektů Fixel a Pech	
Ing.arch. Zbyněk Pech					
Číslo paré:					
03		HLAVNÍ VÝKRES - návrh parcelace			
Číslo výkresu:		Měřítko:		1 : 1 000	DATUM: 02/2014