

L E G E N D A

DOPRAVA

stav

návrh

- místní komunikace funkční skupiny C - obslužné
- úsek vjezdů a vstupů

FUNKČNÍ VYUŽITÍ PLOCH

- plochy místních komunikací a veřejných prostranství
- 1/Bo

plochy všeobecného bydlení - číslo plochy / kód funkce

HRANICE


- hranice řešeného území

HLAVNÍ VÝKRES

návrh dopravy

Ú Z E M N Í S T U D I E

Lokalita 1/Bo "Nad motokrosem" k.ú. Vranov u Brna

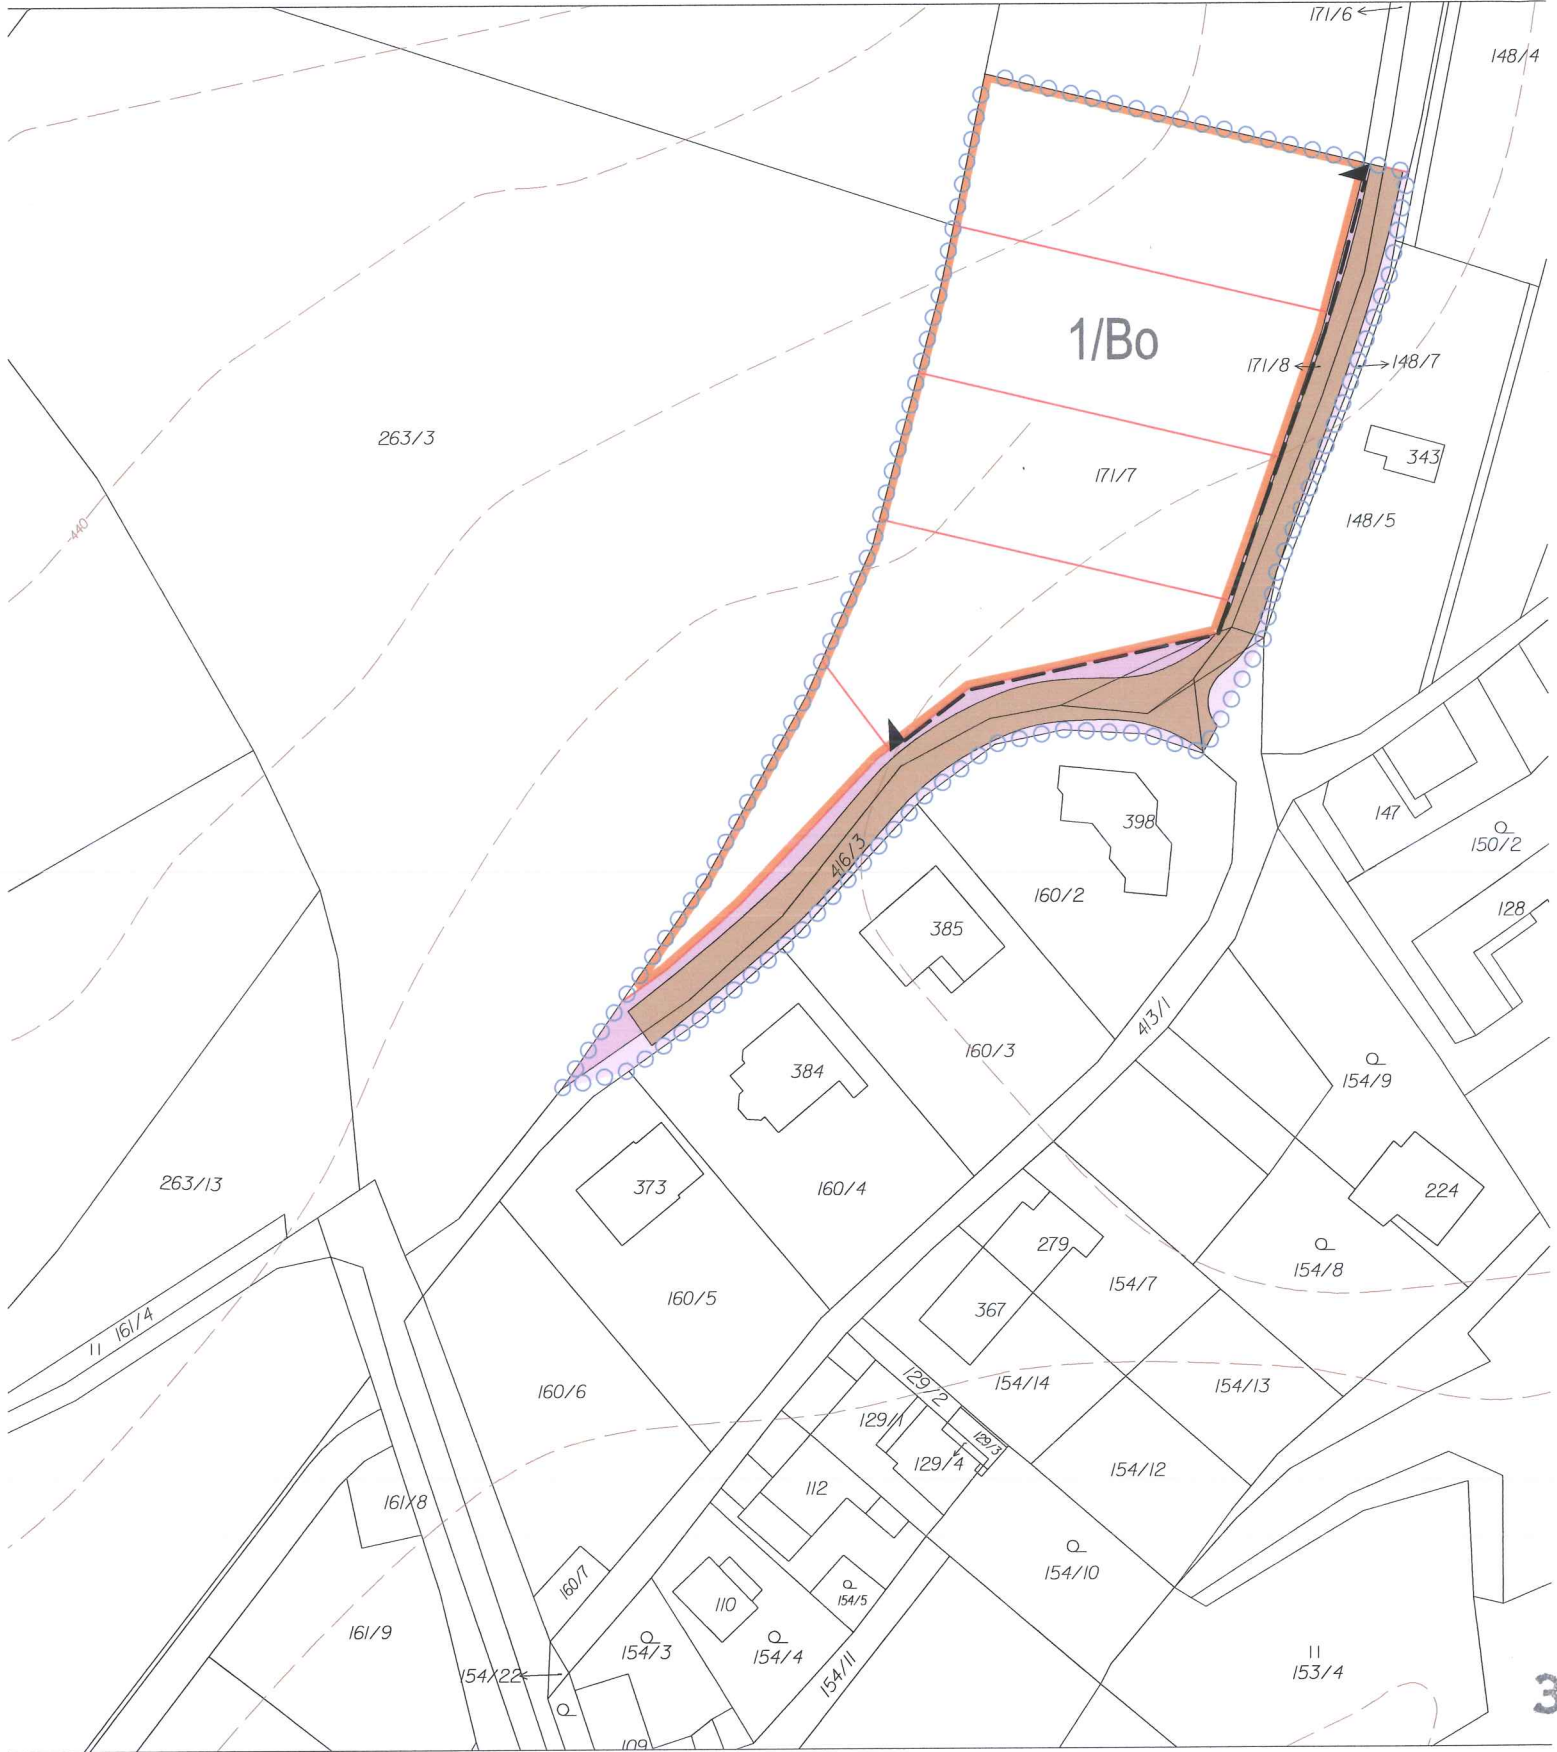

Název akce: ÚZEMNÍ STUDIE		Lokalita 1/Bo "Nad motokrosem" k.ú. Vranov u Brna	
Objednatel: Pořizovatel:		Obec Vranov Městský úřad Šlapanice odbor výstavby, oddělení ÚP a památkové péče	
Zpracovatel:		atelier ERA, sdružení architektů Fixel a Pech Ing.arch. Zbyněk Pech	
Číslo paré:		HLAVNÍ VÝKRES - návrh dopravy	
04 Číslo výkresu:		Měřítko: 1 : 1 000	DATUM: 02/2014

