


VÝKAZ DOSAVADNÍHO A NOVÉHO STAVU ÚDAJŮ KATASTRU NEMOVITOSTÍ																	
Dosavadní stav			Nový stav														
Označení pozemku parc. číslem	Výměra parcely		Druh pozemku	Označení pozemku parc. číslem	Výměra parcely		Druh pozemku	Typ stavby	Způs. určení výměr	Porovnání se stavem evidence právních vztahů							
	ha	m ²			Způsob využití	ha				m ²	Způsob využití	Způsob využití	Díl přechází z pozemku označeného v		Číslo listu vlastnictví	Výměra dílu	Označení dílu
													katastru nemovitostí	dřívější poz. evidenci			
994/1	1	72	zahrada	994/1	60	zahrada		2	994/1		4166	60					
				994/10	43	zahrada		2	994/1		4166	43					
				994/11	69	ostat. pl. ostat. komunikace		2	994/1		4166	69					
	1	72			1	72											

Výkaz údajů o bonitovaných půdně ekologických jednotkách (BPEJ) k parcelám nového stavu											
Parcelní číslo podle		Kód BPEJ	Výměra		BPEJ na dílu parcely	Parcelní číslo podle		Kód BPEJ	Výměra		BPEJ na dílu parcely
katastru nemovitostí	zjednodušené evidence		ha	m 2		katastru nemovitostí	zjednodušené evidence		ha	m 2	
994/1		20810		44		994/10		20810		43	
		20850		16							

GEOMETRICKÝ PLÁN pro rozdělení pozemku	Geometrický plán ověřil úředně oprávněný zeměměřický inženýr		Stejnopis ověřil úředně oprávněný zeměměřický inženýr:		
	Jméno, příjmení: Ing. Milan Pernica		Jméno, příjmení:		
	Číslo položky seznamu úředně oprávněných zeměměřických inženýrů 2490/10		Číslo položky seznamu úředně oprávněných zeměměřických inženýrů		
	Dne: 5. 4. 2023 Číslo: 407/2023		Dne: Číslo:		
	Náležitostmi a přesností odpovídá právním předpisům.		Tento stejnopis odpovídá geometrickému plánu v elektronické podobě uloženému v dokumentaci katastrálního úřadu.		
Vyhotovitel: Ing. Milan Pernica Kosmákova 1679/1a 664 51 Šlapanice	Katastrální úřad souhlasí s očíslováním parcel.		Ověření stejnopisu geometrického plánu v listinné podobě.		
Číslo plánu: 3539-80/2022					
Okres: Brno-venkov					
Obec: Šlapanice					
Kat. území: Šlapanice u Brna					
Mapový list: Brno 6-2/22					
Dosavadním vlastníkům pozemků byla poskytnuta možnost seznámit se v terénu s průběhem navrhovaných nových hranic, které byly označeny předepsaným způsobem:					
viz. seznam souřadnic					

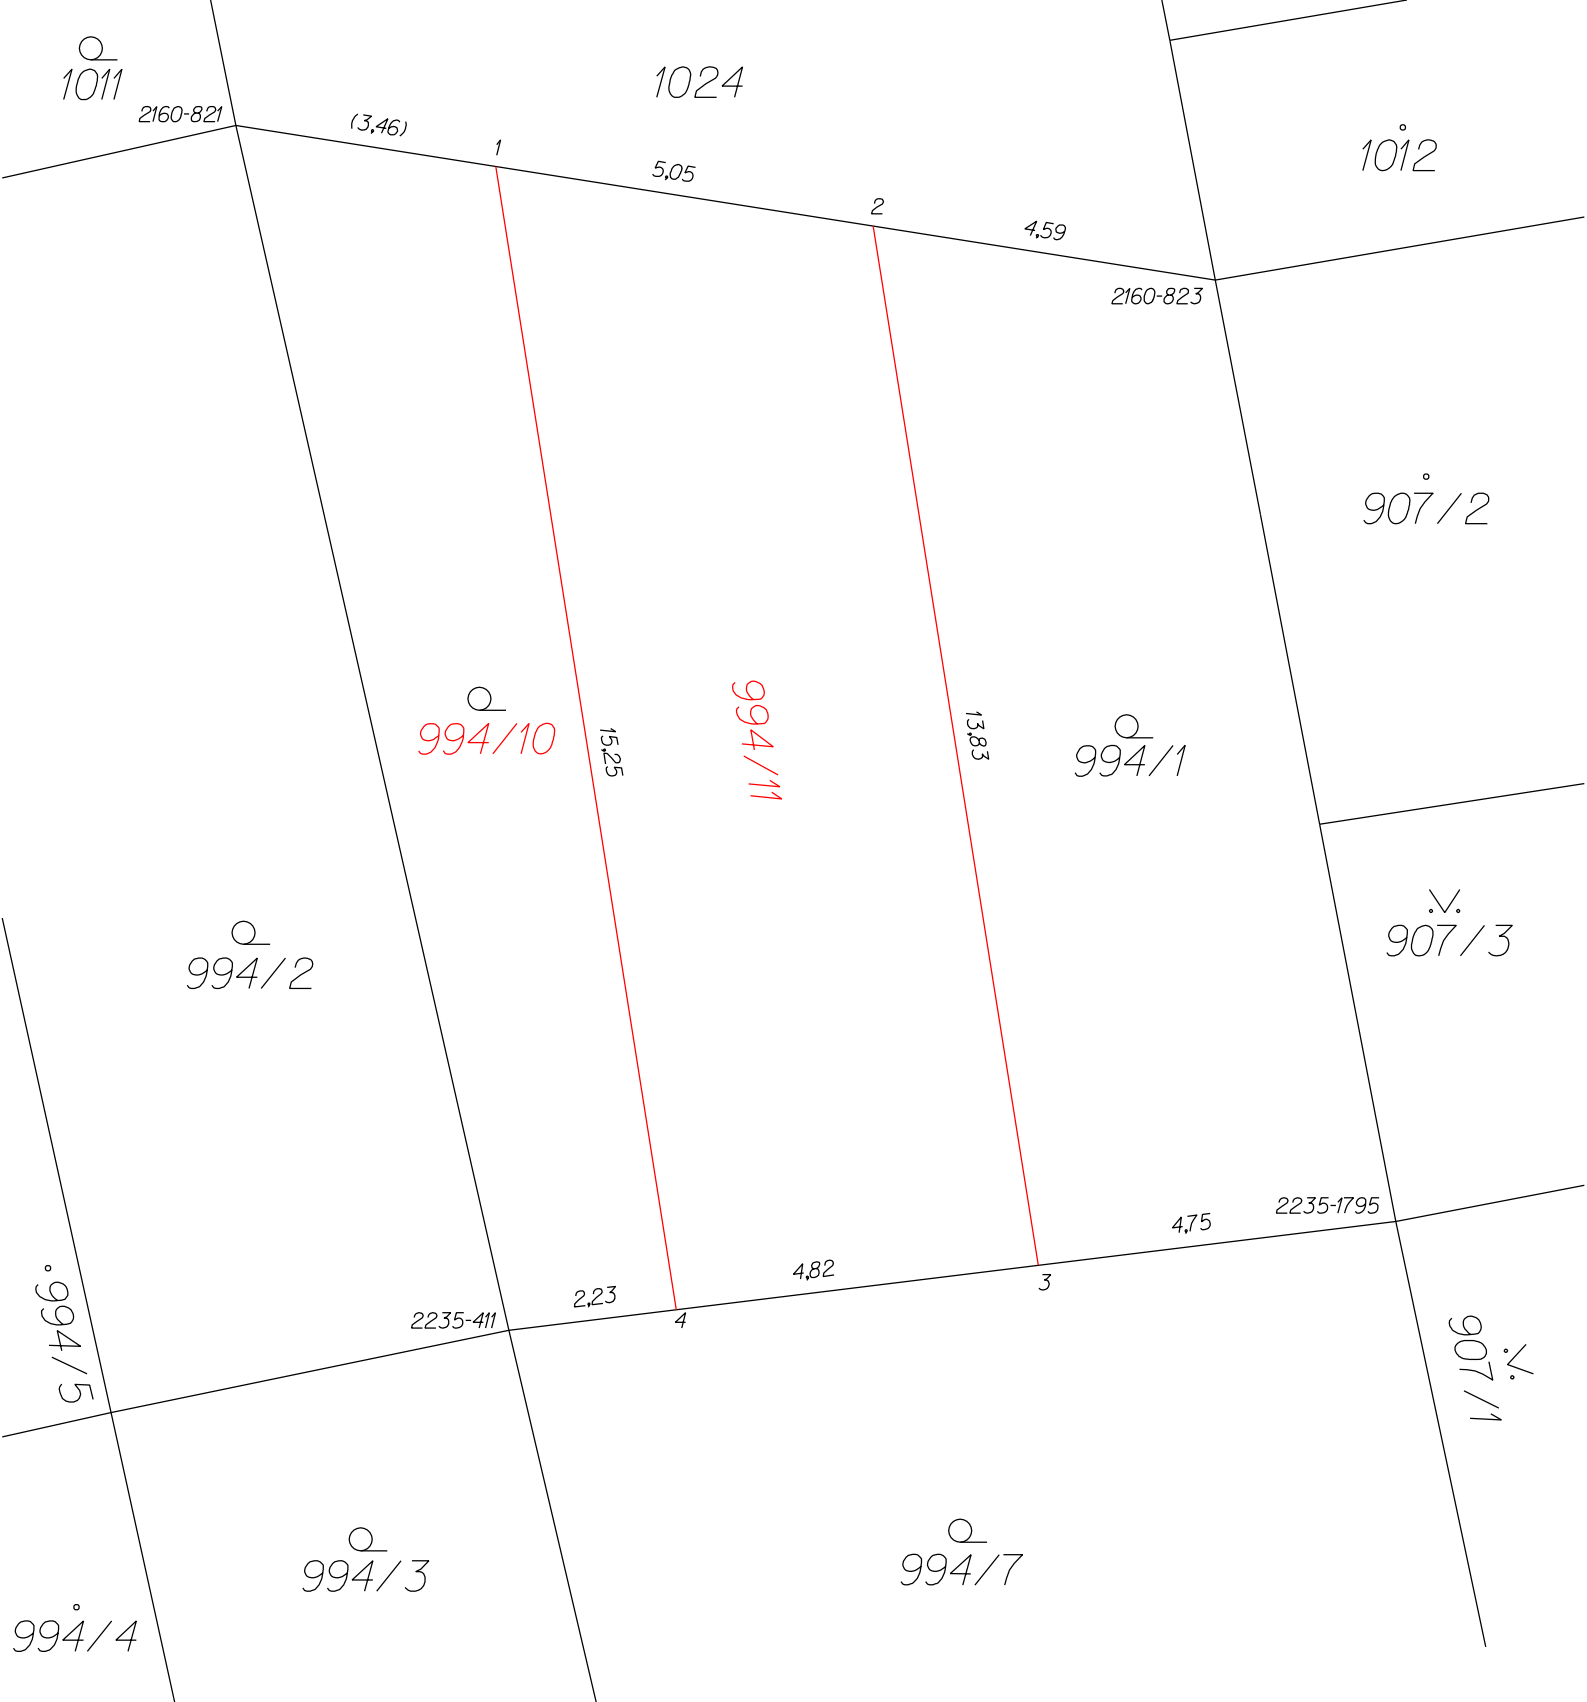

Seznam souřadnic (S-JTSK)

číslo bodu	Souřadnice pro zápis do KN			Souřadnice určené měřením		
	Y	X	Kód kvality	Y	X	Poznámka
2160-821	590125.16	1164423.75	3			nepřístupný
2160-823	590112.28	1164425.78	3			roh garáže
2235-411	590121.57	1164439.58	3			sl. plotu
2235-1795	590109.91	1164438.15	3			barva na zemi
1	590121.74	1164424.29	3			dle §91 odst. 6 barvou na obrubniku
2	590116.78	1164425.07	3			dle §91 odst. 6 barvou na obrubniku
3	590114.61	1164438.73	3			dle §91 odst. 6 barvou na obrubniku
4	590119.37	1164439.31	3			dle §91 odst. 6 barvou na obrubniku