

akce:

„NOVOSTAVBA, POLYFUNKČNÍ DŮM UL. NÁDRAŽNÍ, PARC. Č. 780, K.Ú. ŠLAPANICE,“

Částečná uzavírka
KRÁTKODOBÁ pro:
- zásobování stavby
- těžba zeminy
(stávající zábor chodníku)

OV-CZ/MCH-15/MAD

MĚSTSKÝ ÚŘAD ŠLAPANICE

odbor výstavby
pracoviště č. 9/2
656 70 BRNO

13.3.2015 *beranek*


Legenda značení ve schématu /barva popisu:

Stávající přenosné DZ:

Přenosné DZ:

Stávající DZ:

Stávající DZ akce / zrušit

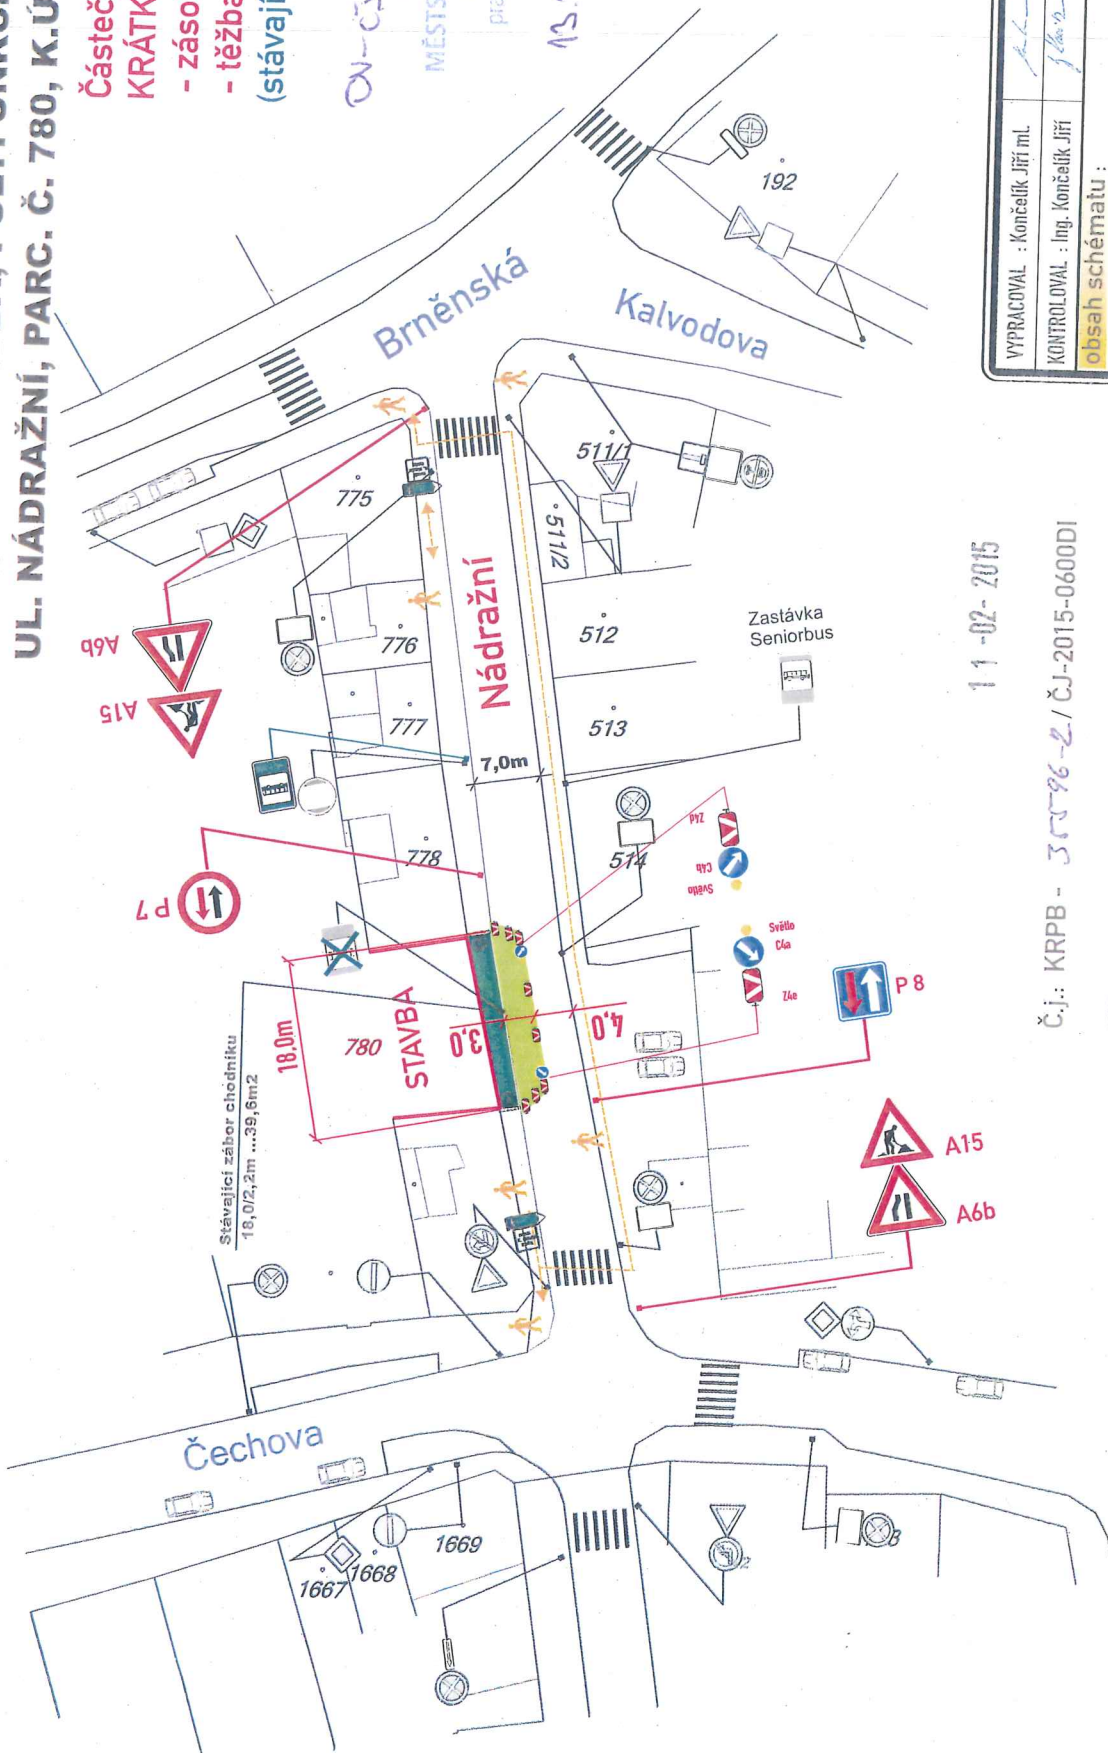

11-02-2015

Č.j.: KRPB - 35596-2 / ČJ-2015-0600DI

SPDI souhlasí jen s PDZ a ZUK
Platnost souhlasu je 1 rok ode dne vystavení.

POLICE ČESKÉ REPUBLIKY
KRAJSKÉ A MĚSTSKÉ POLICIE
JIPČAN
SPECIÁLNÍ VOZIDLO
DOPRAVNÍ A SILNÝ PRŮMYSL
611 32 BRNO, KOTKOVÁ 24

VYPRACOVAL : Končelík Jiří ml.	KONTROLOVAL : Ing. Končelík Jiří	obsah schématu :	PŘECHODNÉ DOPRAVNÍ ZNAČENÍ Částečná uzavírka - zásobování stavby	místo akce/název :	Šlapanice, ul. Nádražní „NOVOSTAVBA, POLYFUNKČNÍ DŮM UL. NÁDRAŽNÍ, PARC. Č. 780, K.Ú. ŠLAPANICE,“
kontakty :			SIGNEX, spol. s r.o., Holzova 130, 627 00 Brno Tel.: 545 226 021-4, míst. tel.: 602 58 23 25 Služba mimo pracovní dobu: tel.: 602 571 312 email: signexbrno@seznam.cz	číslo objednávky / datum :	č. o. 150034-2/5.2.15
				číslo schématu :	1