

Změna č. II ÚPO Podolí

v.č. 1

Hlavní výkres dle ÚPO


1 : 5 000

LEGENDA

stav	návrh	
		hranice okresu
		hranice katastrálního území
		hranice současně zastavěného / zastavitelného území obce
		bydlení
		občanské vybavení
		výrobní aktivity
		sport a rekreace
		veřejná zeleň a prostranství
		zahrady a sady
		louky a pastviny
		orná půda
		les
		krajinná zeleň
		stromofaď
		vodní plochy, toky, poldry
		zatrubněné vodní toky
		odvodňovací příkop
		dálnice, silnice I. třídy a plochy související
		protihluková stěna
		silnice II. třídy a plochy související
		silnice III. třídy a plochy související, obchvat
		místní komunikace a plochy související
		dopravní plocha k přestavbě
		účelové komunikace a plochy související
		trasa pro pěší
		parkoviště, řadové garáže
		lokální biocentrum
		lokální biokoridor
		venkovní elektrické vedení VN a trafostanice
		kabelové elektrické vedení VN
		trasa dálkového kabelu
		radioreleová trasa
		plynovod VTL

LIMITY VYUŽITÍ ÚZEMÍ - OCHRANNÉ REŽIMY

stav	návrh	
		ochranné pásmo silnice, dálnice
		ochranné pásmo letiště s výškovým omezením staveb
		ochranné pásmo vedení VN
		bezpečnostní pásmo plynovodu VTL a SKAO
		ochranné pásmo lesa
		ochranné pásmo hřbitova
		manipulační pruh vodního toku
		nevýhradní ložisko nerostných surovin
		Památková zóna Bojiště bitvy u Slavkova
		záplavové území

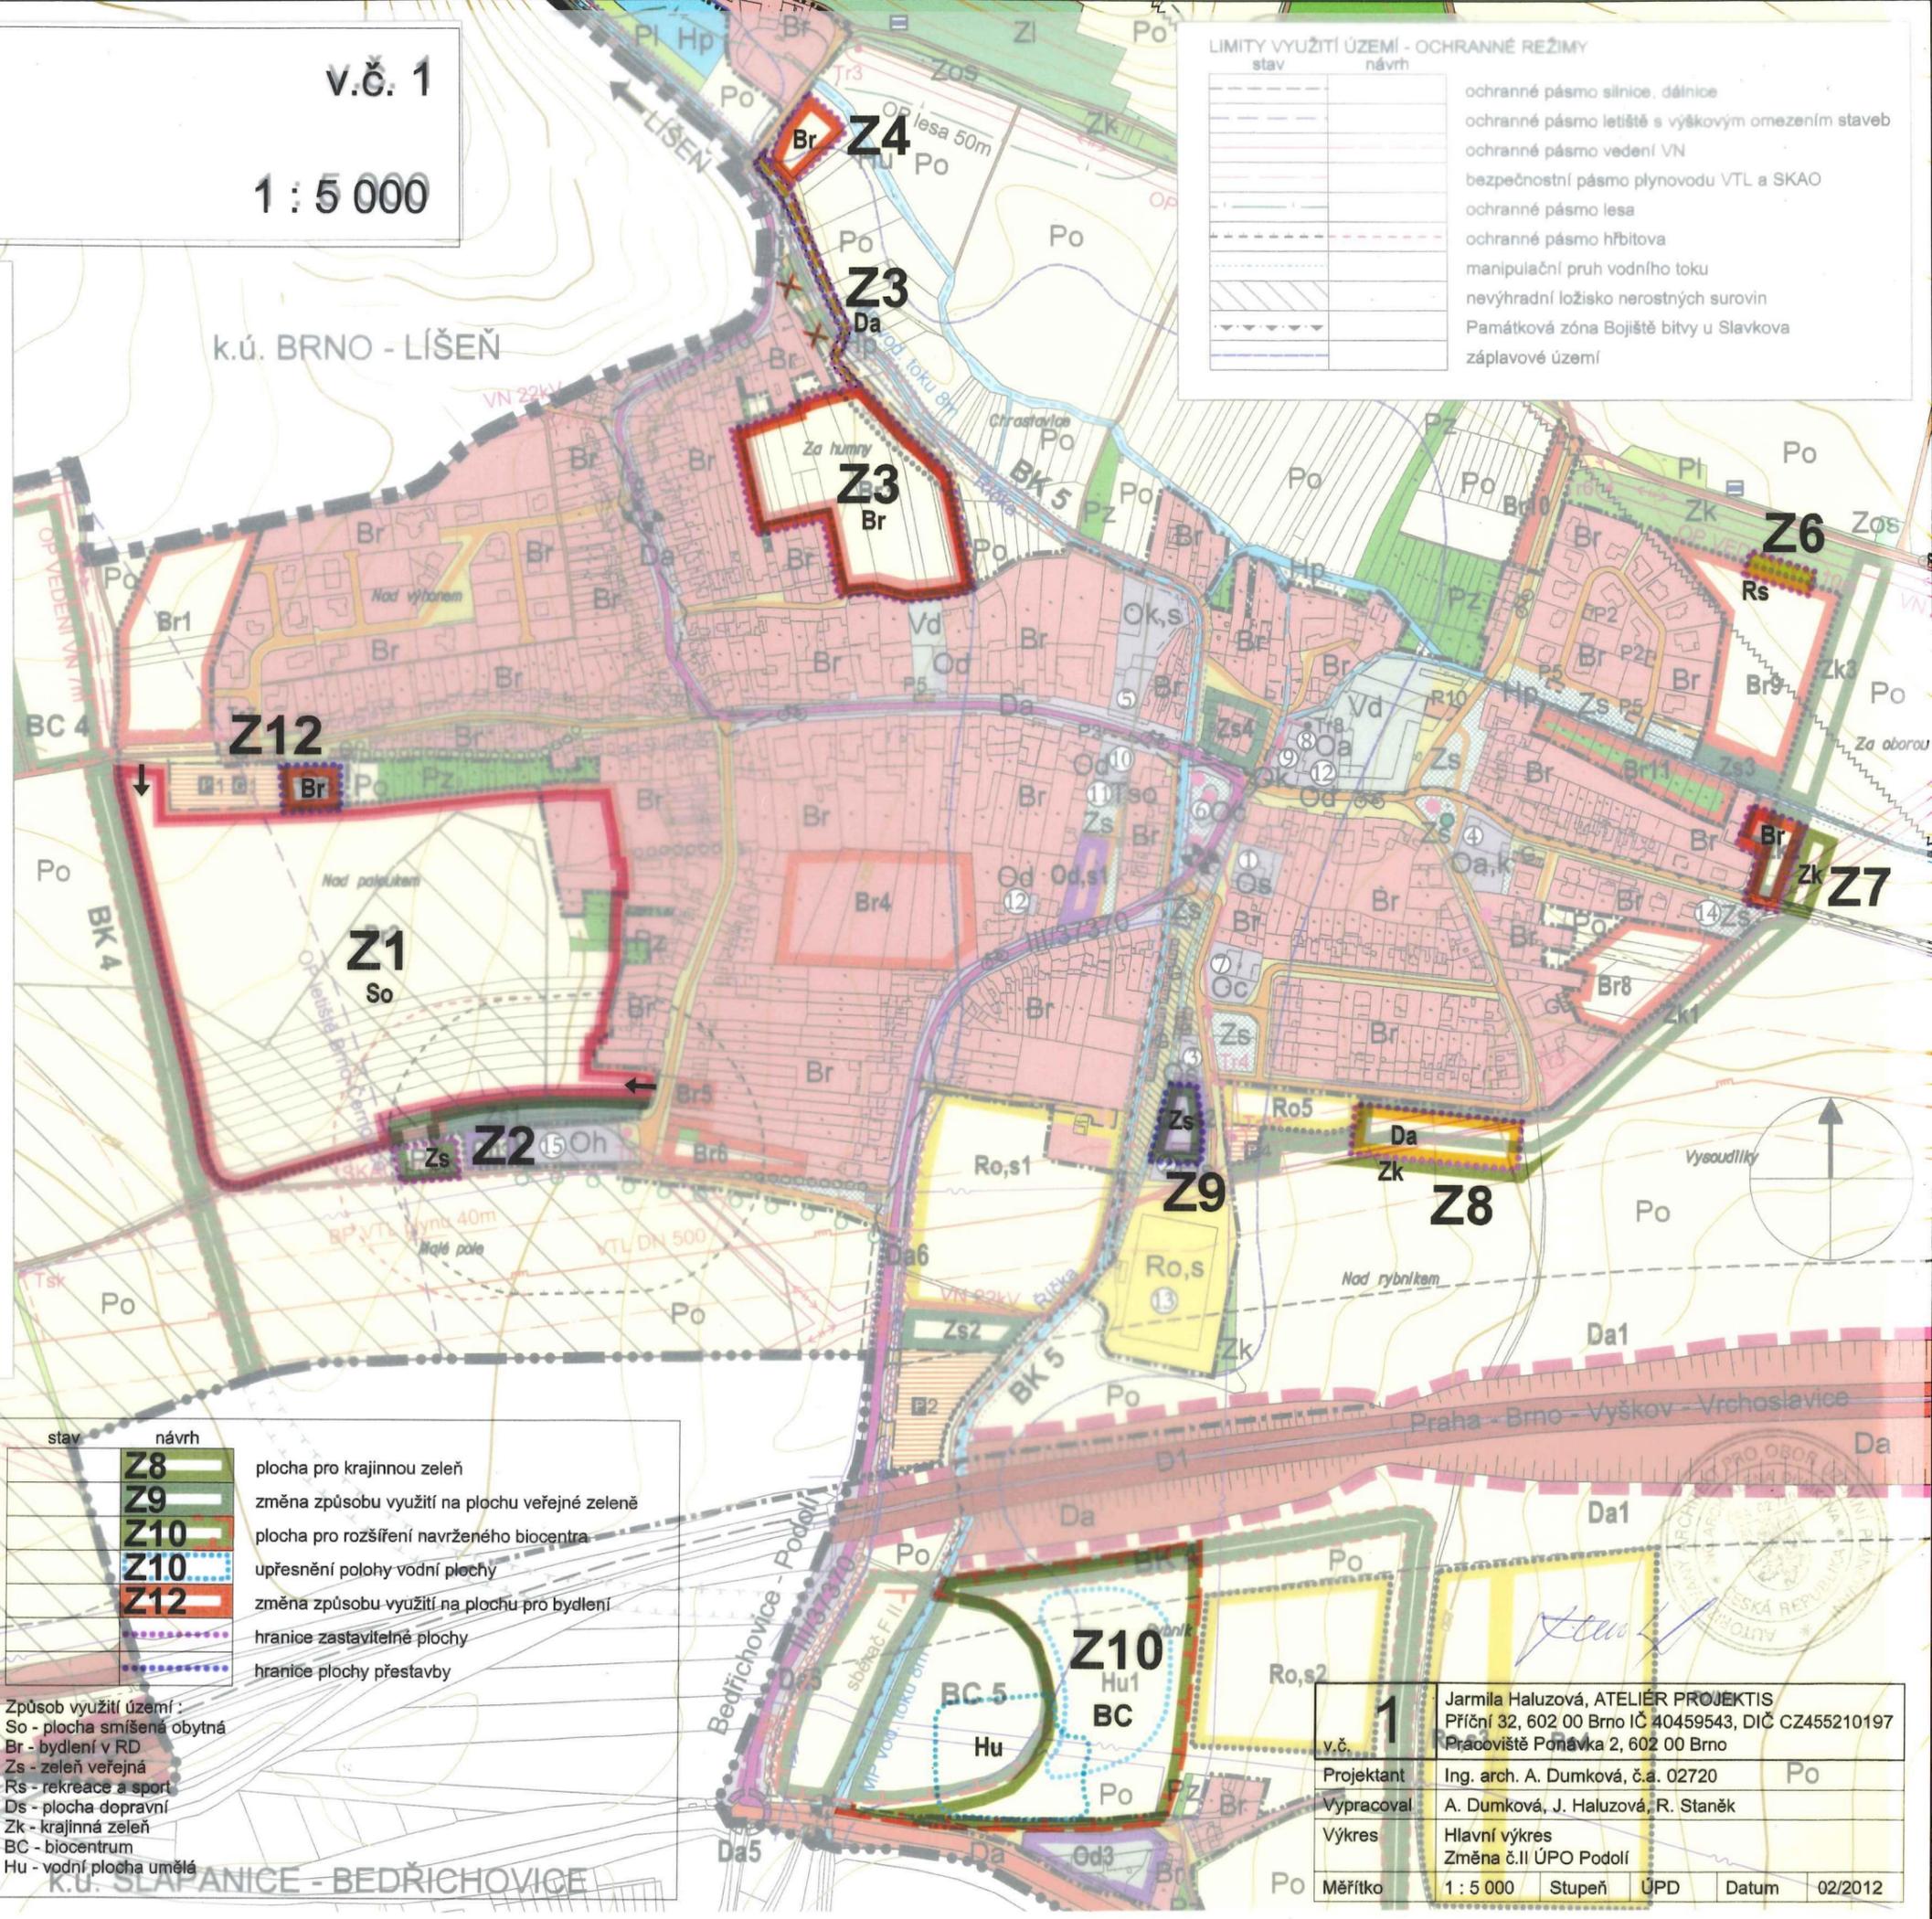

LEGENDA - změna č. II ÚPO

stav	návrh	
		Z1 změna způsobu využití na plochu smíšenou, řešit územní studii
		dopravní napojení plochy změny Z1
		Z2 změna způsobu využití na plochu veřejné zeleně, plocha pro veřejnou zeleň
		Z3 změna dopravního napojení, oprava hranice zastavitelné plochy, řešit územní studii
		Z3 zrušení návrhu místní komunikace
		Z4 plocha pro bydlení
		Z6 plocha pro sport a rekreaci
		Z7 plocha pro bydlení
		Z7 plocha pro krajinnou zeleň
		Z8 plocha dopravní (parkoviště, řadové garáže)

stav	návrh	
		Z8 plocha pro krajinnou zeleň
		Z9 změna způsobu využití na plochu veřejné zeleně
		Z10 plocha pro rozšíření navrženého biocentra
		Z10 upřesnění polohy vodní plochy
		Z12 změna způsobu využití na plochu pro bydlení
		hranice zastavitelné plochy
		hranice plochy přestavby

Způsob využití území:
 So - plocha smíšená obytná
 Br - bydlení v RD
 Zs - zeleň veřejná
 Rs - rekreace a sport
 Ds - plocha dopravní
 Zk - krajinná zeleň
 BC - biocentrum
 Hu - vodní plocha umělá

1
 v.č. 1
 Projektant Ing. arch. A. Dumková, č.a. 02720
 Vypracoval A. Dumková, J. Haluzová, R. Staněk
 Výkres Hlavní výkres
 Změna č.II ÚPO Podolí
 Měřítko 1 : 5 000 Stupeň ÚPD Datum 02/2012

Jarmila Haluzová, ATELIÉR PROJEKTIS
 Příční 32, 602 00 Brno IČ 40459543, DIČ CZ455210197
 Pracoviště Pohnávka 2, 602 00 Brno