


Městys POZOŘICE

ÚZEMNÍ STUDIE

LOKALITA K1, Hostěnická - U Hájovny

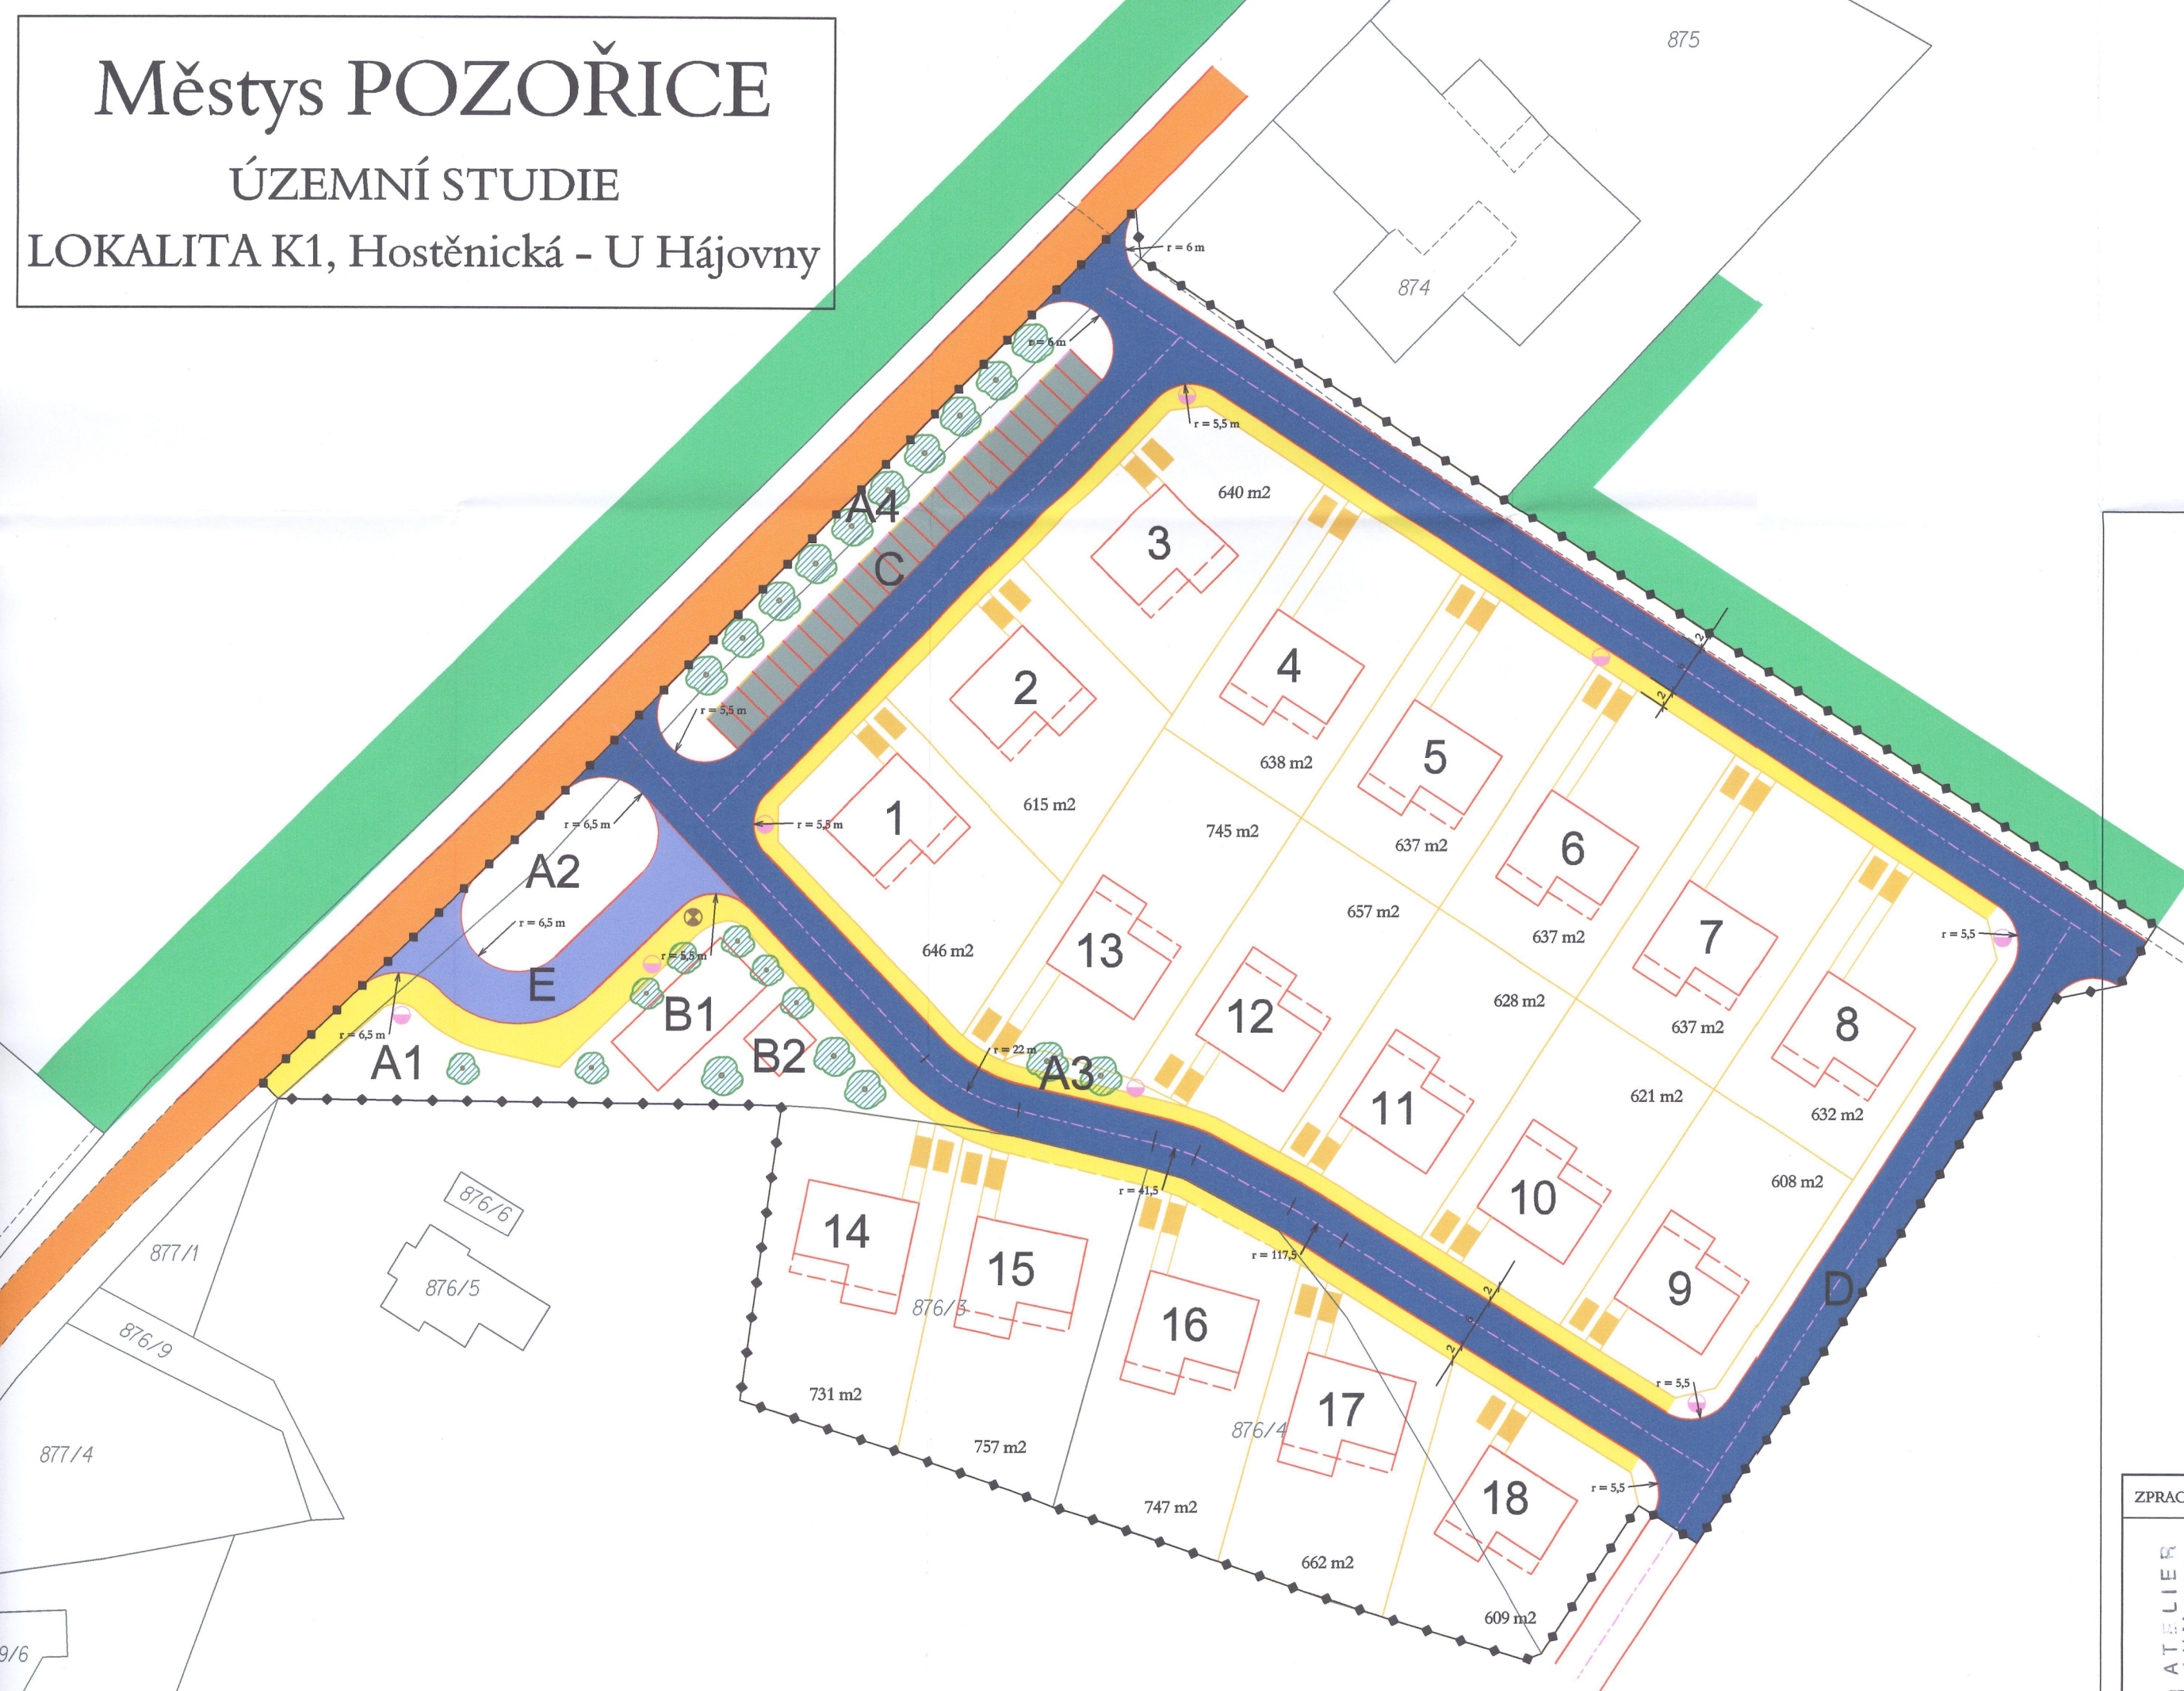

- hranice řešeného území
- členění stav. parcel dle KN
- obsluhující místní komunikace
- parkovací plochy
- plocha obratiště autobusové dopravy
- pěší komunikace - chodníky
- odstavná stání
- vyšší zeleň - dřeviny
- poloměr oblouku komunikace
- členění veřejných prostorů vč. komunikací a staveb. objekty
- členění obytných parcel
- osy komunikací
- autobusová zastávka
- sloupy veřejného osvětlení

INFORMATIVNÍ JEVY - STÁVAJÍCÍ

- silnice II. třídy
- okraje lesů

4

ZPRACOVATEL:	ATELIER AVM, s.r.o.,	OBJEDNATEL:	MĚSTYS POZOŘICE
	ING. ARCH. ZDENĚK TOMAN	POŘIZOVATEL:	MĚSTSKÝ ÚŘAD ŠLAPANICE
	HUSOVA 8 A, BRNO	NÁZEV AKCE:	Lokalita K1, Hostěnická - U HÁJOVNY
	Podpis:	STUPEŇ:	ÚZEMNÍ STUDIE
	Razítko:	DATUM:	09/ 2011
		MĚŘÍTKO:	1: 500
		VÝKRES:	DOPRAVNÍ ŘEŠENÍ