


Městys POZOŘICE

ÚZEMNÍ STUDIE

LOKALITA K1, Hostěnická - U Hájovny

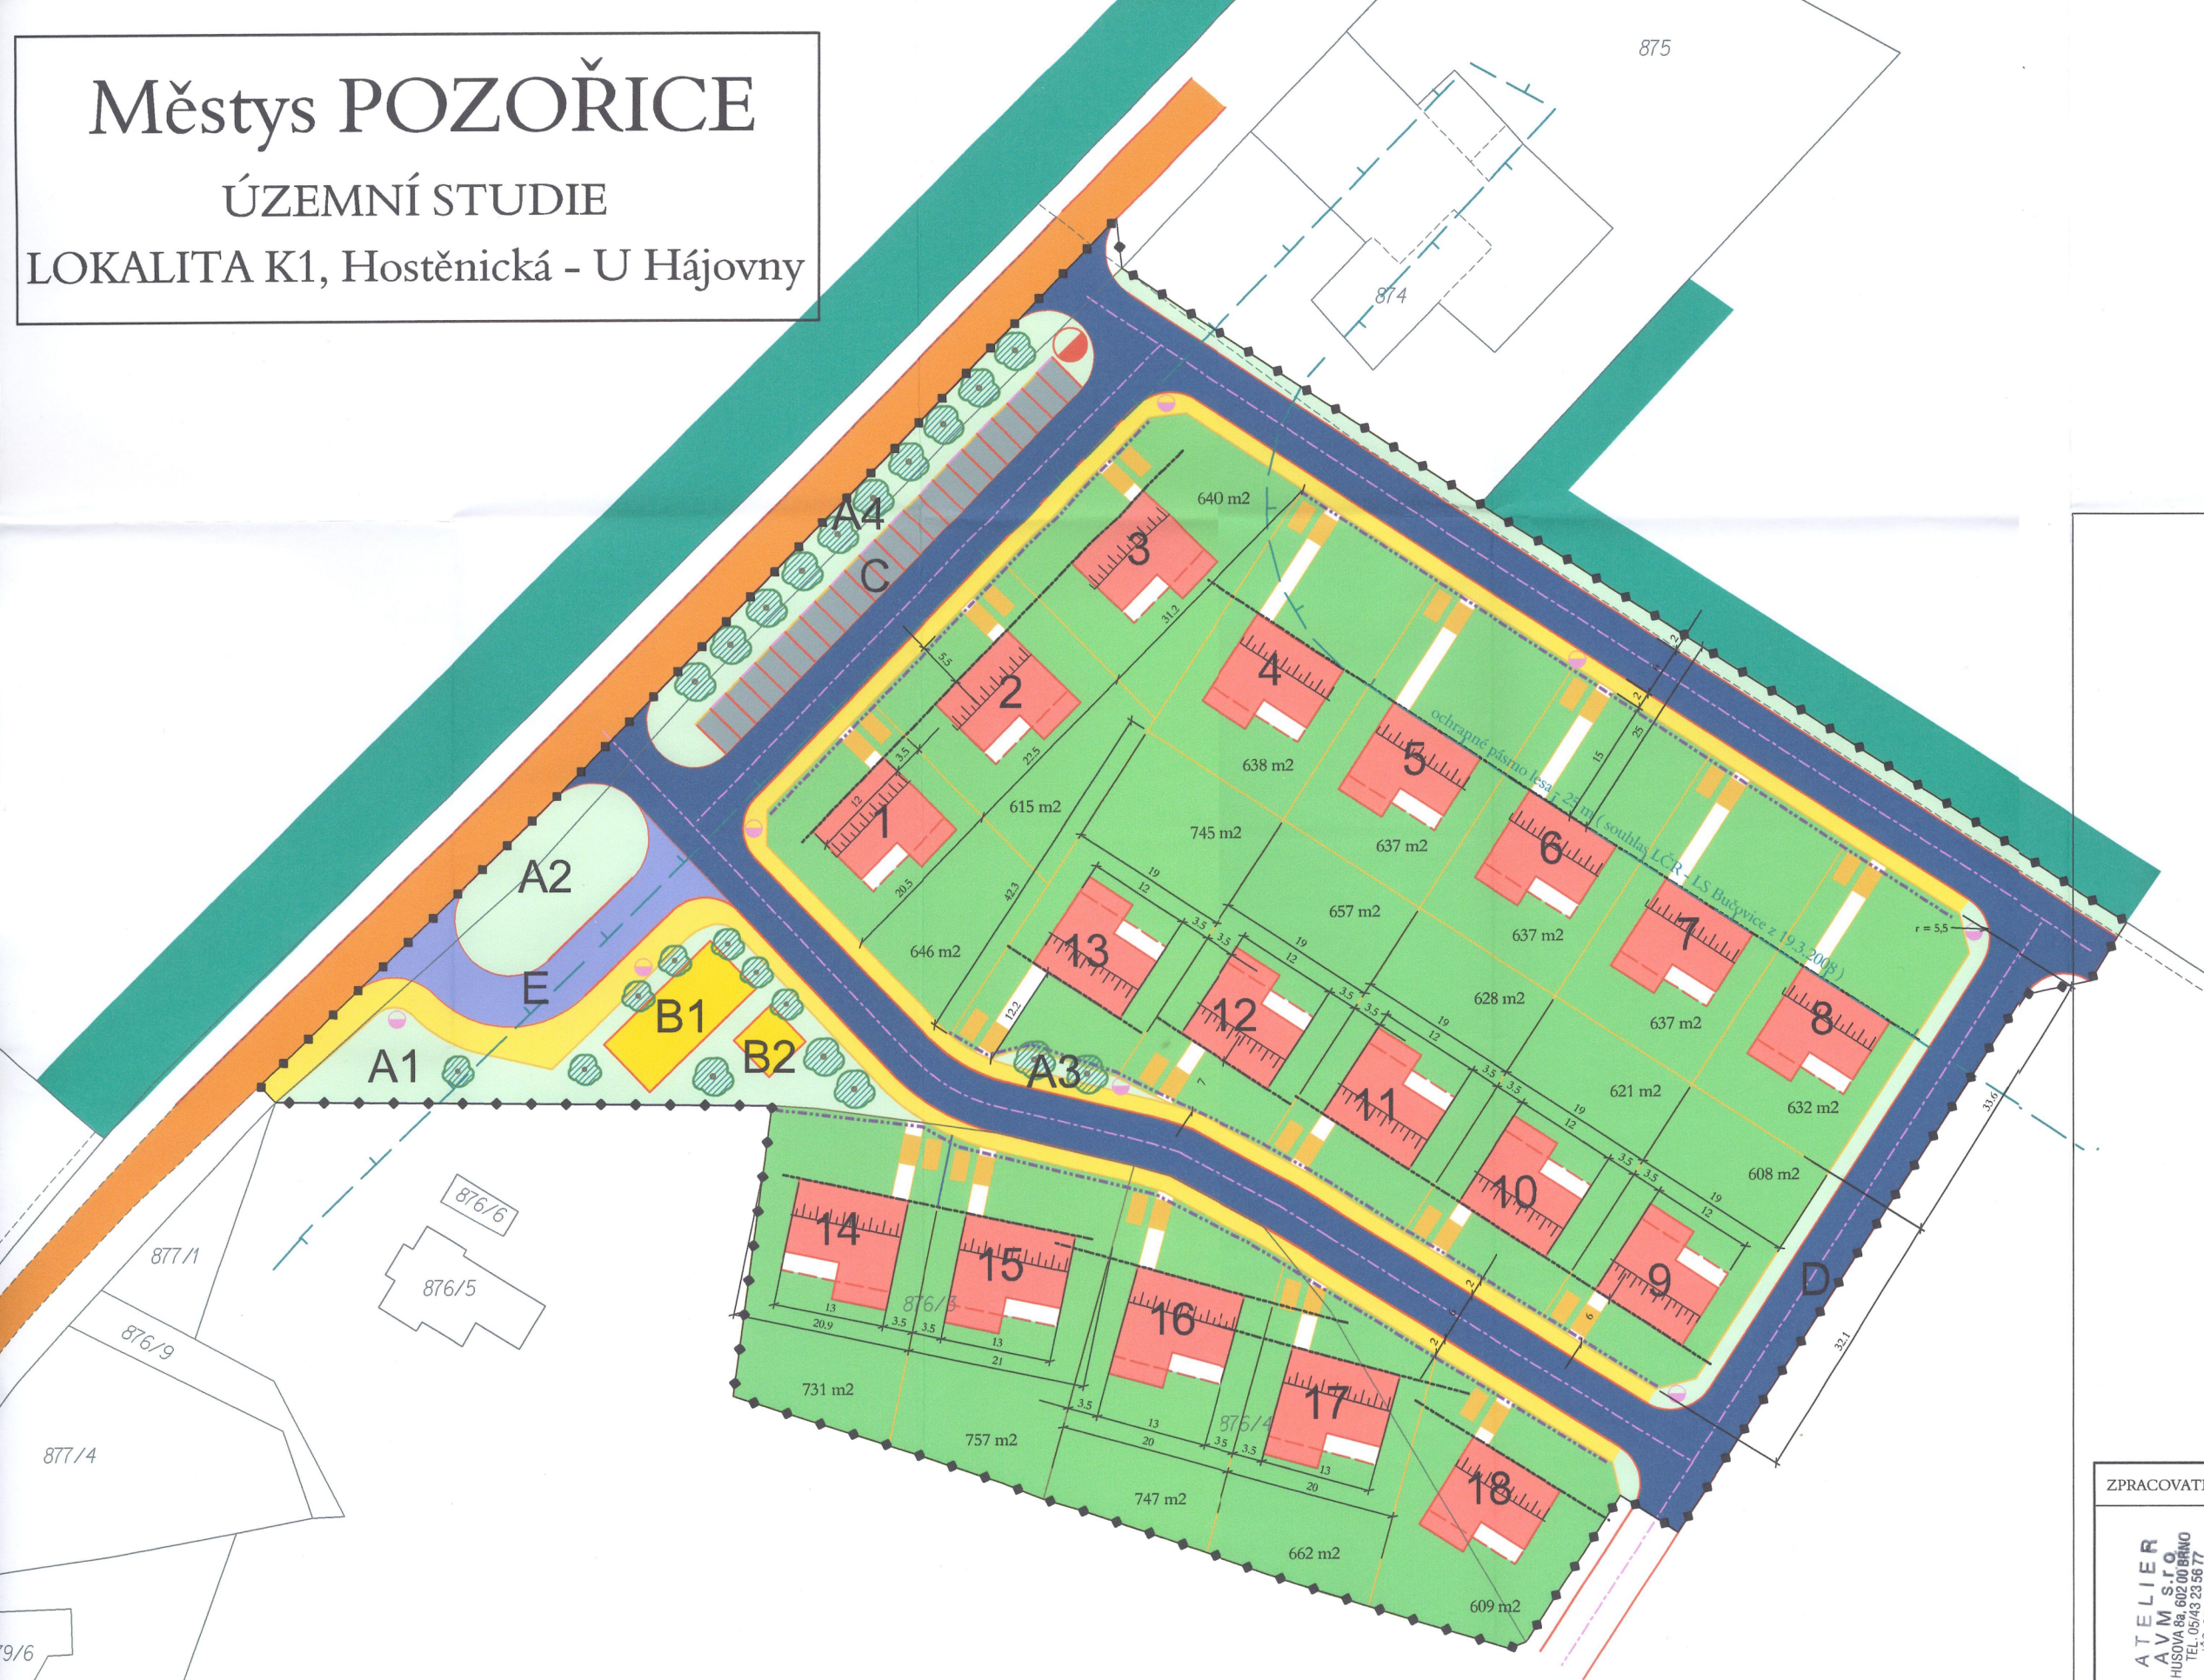


- hranice řešeného území
- členění stav. parcel dle KN
- zeleň vyhrazená
- příklad umístění objektů bydlení
- zeleň veřejných prostranství
- sportovní plochy - hřiště
- obsluhující místní komunikace
- parkovací plochy
- plocha obratiště autobusové dopravy
- pěší komunikace - chodníky
- odstavná stání
- zpevněné plochy (bílé)
- vyšší zeleň - dřeviny
- uliční čára
- stavební čára
- orientace hřebenu staveb
- ochranné pásmo lesa 25 m
- sloupy veřejného osvětlení
- autobusová zastávka
- čerpací stanice kanalizace
- členění veřejných prostorů vč. komunikací a staveb. objekty
- členění obytných parcel

INFORMATIVNÍ JEVY - STÁVAJÍCÍ

- silnice II. třídy
- okraje lesů

2

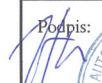ZPRACOVATEL: ATELIER AVM s.r.o. HUSOVA 8A, 602 00 BRNO TEL: 0543 23 56 77 IČO: 255 19 891	ATELIER AVM, s.r.o.,	OBJEDNATEL:	MĚSTYS POZOŘICE
	ING. ARCH. ZDENĚK TOMAN	POŘIZOVATEL:	MĚSTSKÝ ÚŘAD ŠLAPANICE
	HUSOVA 8 A, BRNO	NÁZEV AKCE:	Lokalita K1, Hostěnická - U HÁJOVNY
	Podpis:  Razítko: 	STUPEŇ:	ÚZEMNÍ STUDIE
		DATUM:	09/ 2011

MĚŘÍTKO:	1: 500
VÝKRES:	HLAVNÍ VÝKRES