


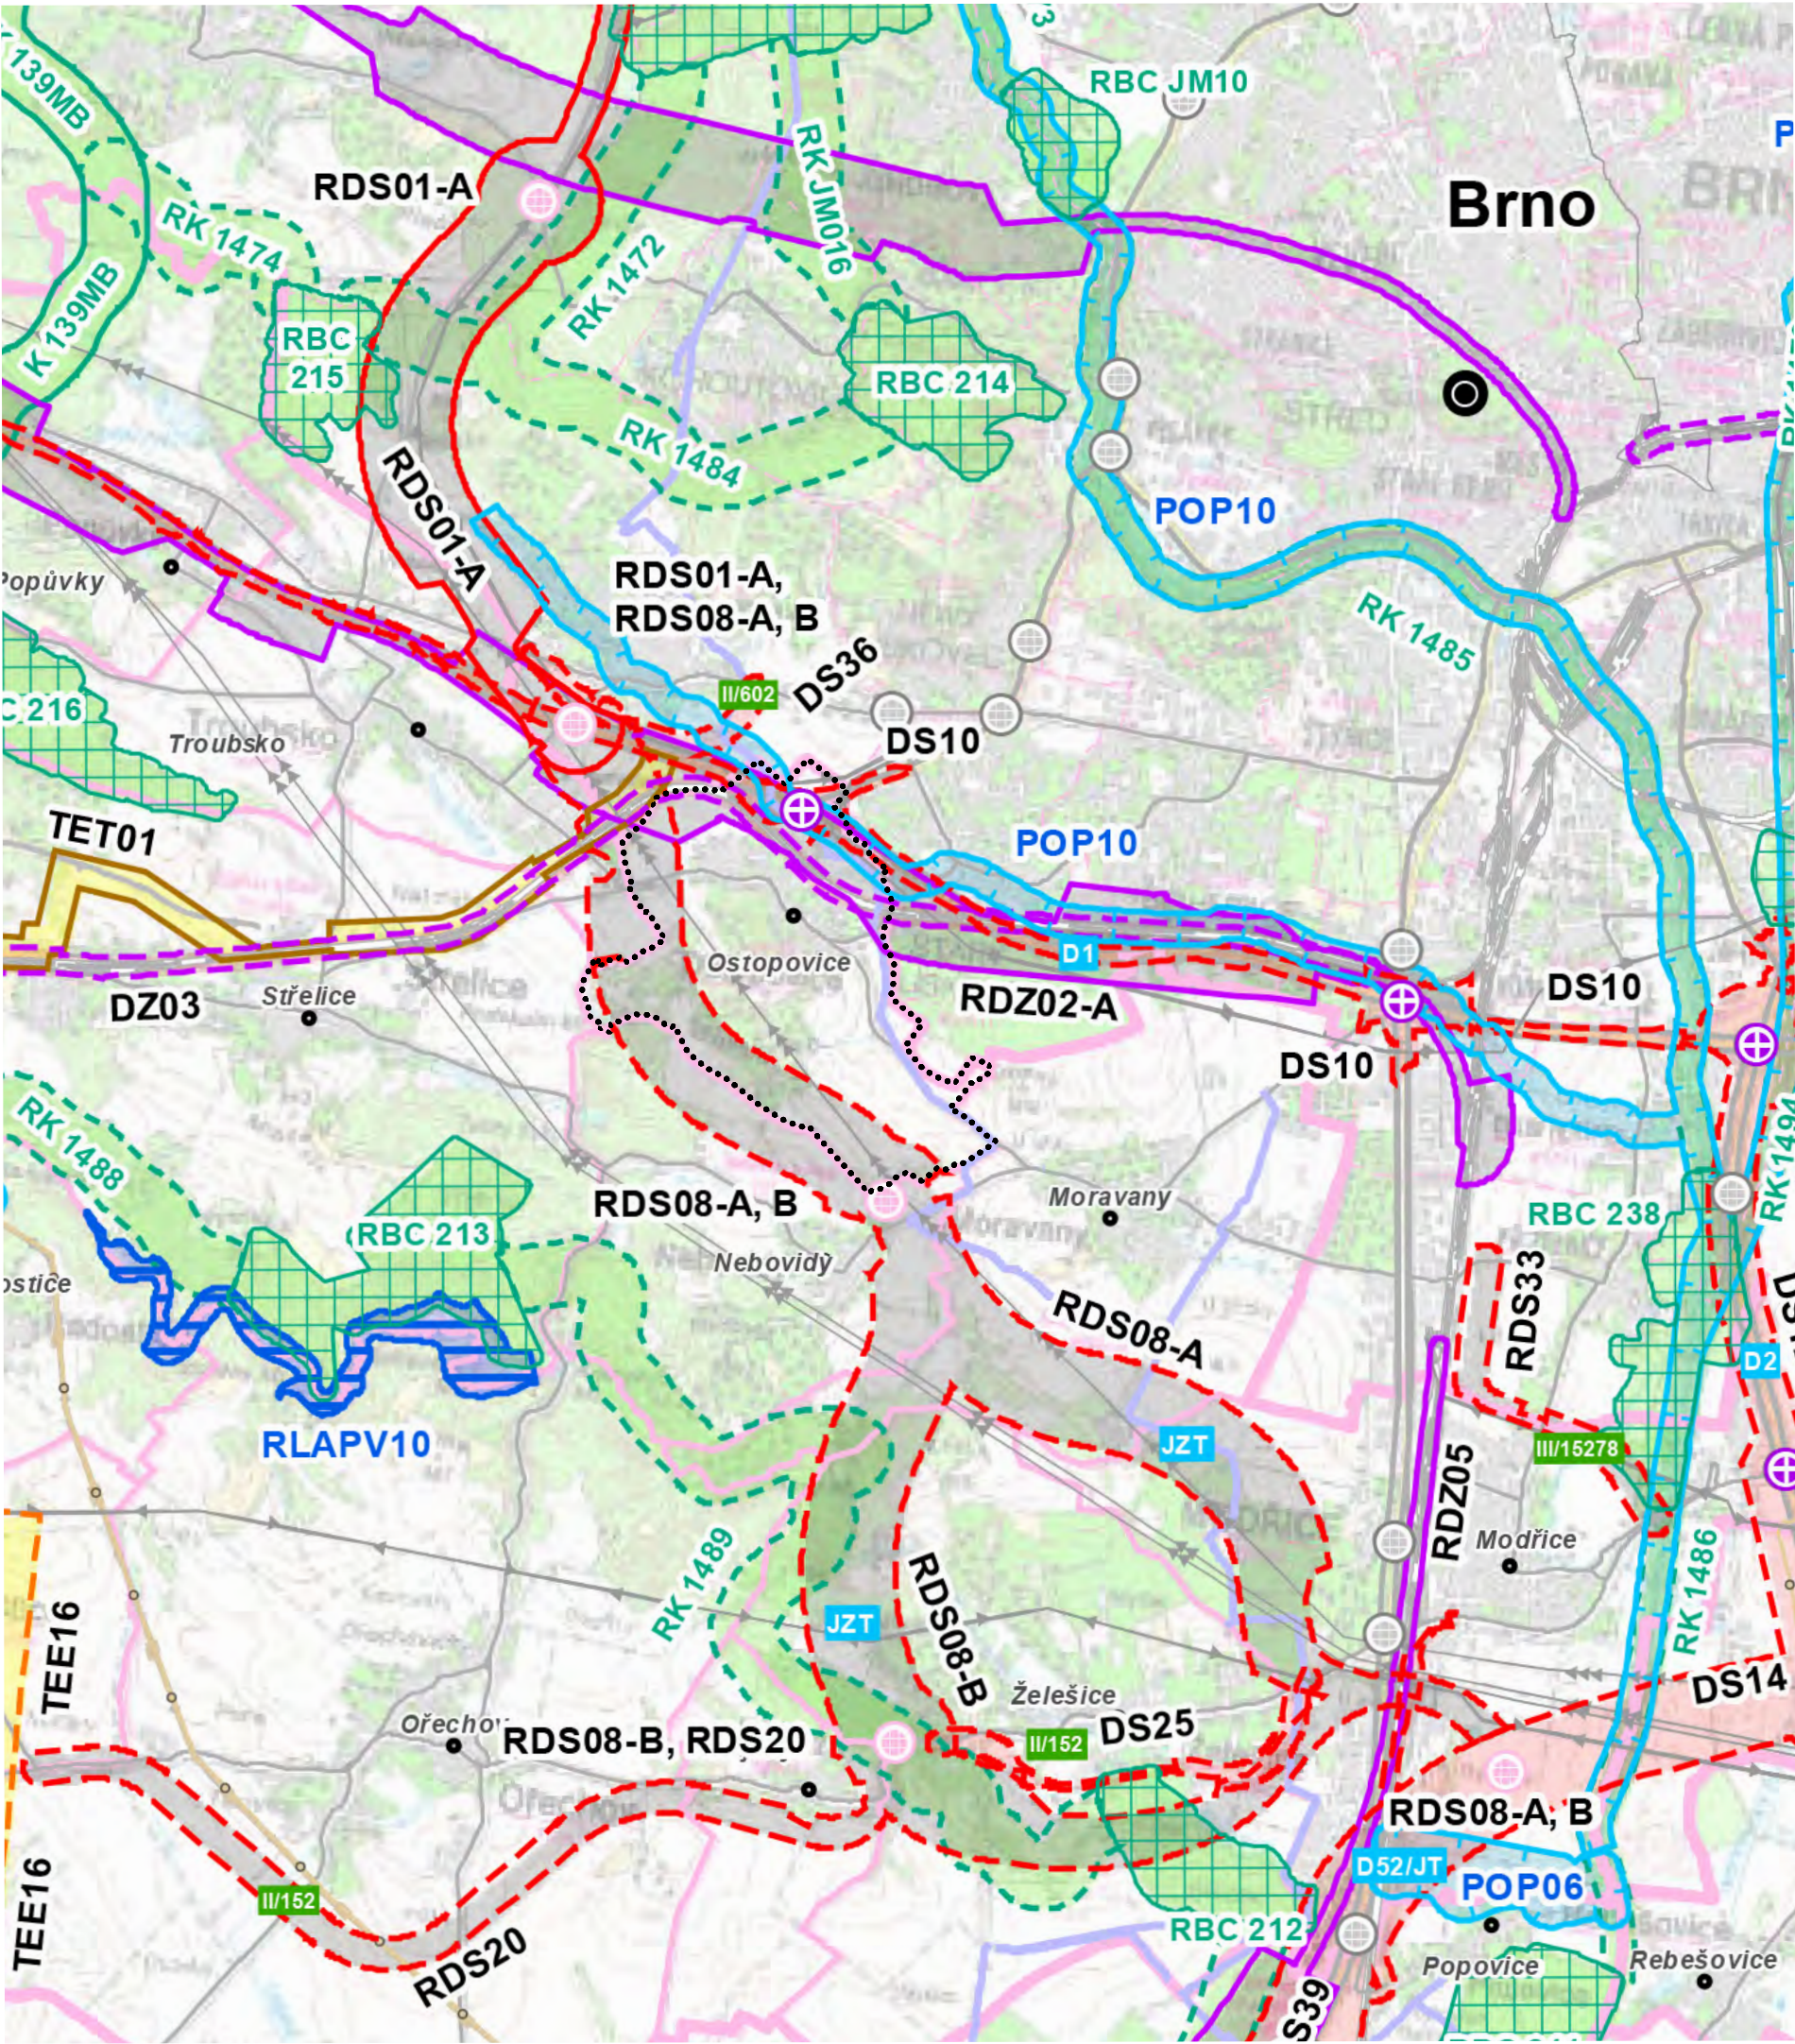

NÁVRHOVÁ ČÁST

PLOCHY A KORIDORY - NÁVRH

DOPRAVNÍ INFRASTRUKTURA

dle PUR nadmístní

- koridor pro silniční dopravu
- veřejný terminál s vazbou na logistické centrum
- koridor pro železniční dopravu
- terminál IDS
- vodní cesta (Batův kanál)
- letišť Brno - Tuřany

KŘIŽOVATKY

- mimoúrovňová křižovatka
- výbraná urovňová křižovatka

TECHNICKÁ INFRASTRUKTURA

dle PUR nadmístní

- koridor pro vedení el. energie
- elektrická stanice 400 kV
- elektrická stanice 110 kV
- koridor pro plynovod
- podzemní zásobník plynu
- koridor pro ropovod
- koridor pro horkovod
- koridor pro vodovod

VODNÍ REŽIM - Protipovodňová ochrana

dle PUR nadmístní

- technická protipovodňová opatření
- přírodě blízká protipovodňová opatření

ÚZEMNÍ SYSTÉM EKOLOGICKÉ STABILITY

ÚSES - biocentrum

- nadregionální biocentrum
- regionální biocentrum

ÚSES - biokoridor

- nadregionální biokoridor
- regionální biokoridor

PLOCHY A KORIDORY - REZERVA

DOPRAVNÍ INFRASTRUKTURA

dle PUR nadmístní

- koridor pro silniční dopravu
- koridor pro železniční dopravu
- průplavní spojení Dunaj - Odra - Labe
- letišť Brno - Tuřany

KŘIŽOVATKY

- mimoúrovňová křižovatka

TECHNICKÁ INFRASTRUKTURA

dle PUR nadmístní

- podzemní zásobník plynu
- lokality akumulace povrchových vod

POZN.:
- NEDÍLNOU SOUČÁSTÍ ÚZEMNÍHO PLÁNU JE TEXTOVÁ ČÁST A DALŠÍ VÝKRESY GRAFICKÉ ČÁSTI.
- LEGENDA PLATÍ POUZE PRO ŘEŠENÉ ÚZEMÍ. INFORMACE UVEDENÉ MIMO ŘEŠENÉ ÚZEMÍ JSOU POUZE ORIENTAČNÍ A SLOUŽÍ PRO ILUSTRACI SOUVISLOSTÍ.

0 250 500 1000 1500 2000 m

1 : 50 000

S

POŘIZOVATEL: Ing. Arch. Radek Boček -
tzv. létající pořizovatel
T.: +420 777 832 409
E.: radek.bocek@email.cz

OBJEDNATEL: OBEC OSTOPOVICE
U Kaple 260/5,
664 49 Ostopovice

zastoupená starostou obce
MgA. Janem Symonem -
ve věcech smluvních a technických
T.: +420 606 782 982
E.: starosta@ostopovice.cz

ZPRACOVATEL: PAVEL HNILIČKA ARCHITEKTI, S.R.O.
ING. ARCH. PAVEL HNILIČKA,
ING. ARCH. JANA KAFKOVÁ,
ING. ARCH. MICHAL LEŇO,
ING. ARCH. KAROLINA RÖSCHL,
ING. ARCH. ZUZANA VĚŽNÍKOVÁ,
ING. ARCH. VÍT RÝPAR

KOORDINACE: ING. ARCH. PAVEL HNILIČKA

URBANISMUS: PAVEL HNILIČKA ARCHITEKTI, S.R.O.

TECHNICKÁ INFRASTRUKTURA: ING. PETR HRDLIČKA

DOPRAVNÍ INFRASTRUKTURA: PROJEKCE DOPRAVNÍ FILIP, S.R.O.

PŘÍRODA A KRAJINA: ING. JAN DŘEVÍKOVSKÝ

DATUM: 07/2020

O.2

ŠIRŠÍ VZTAHY