
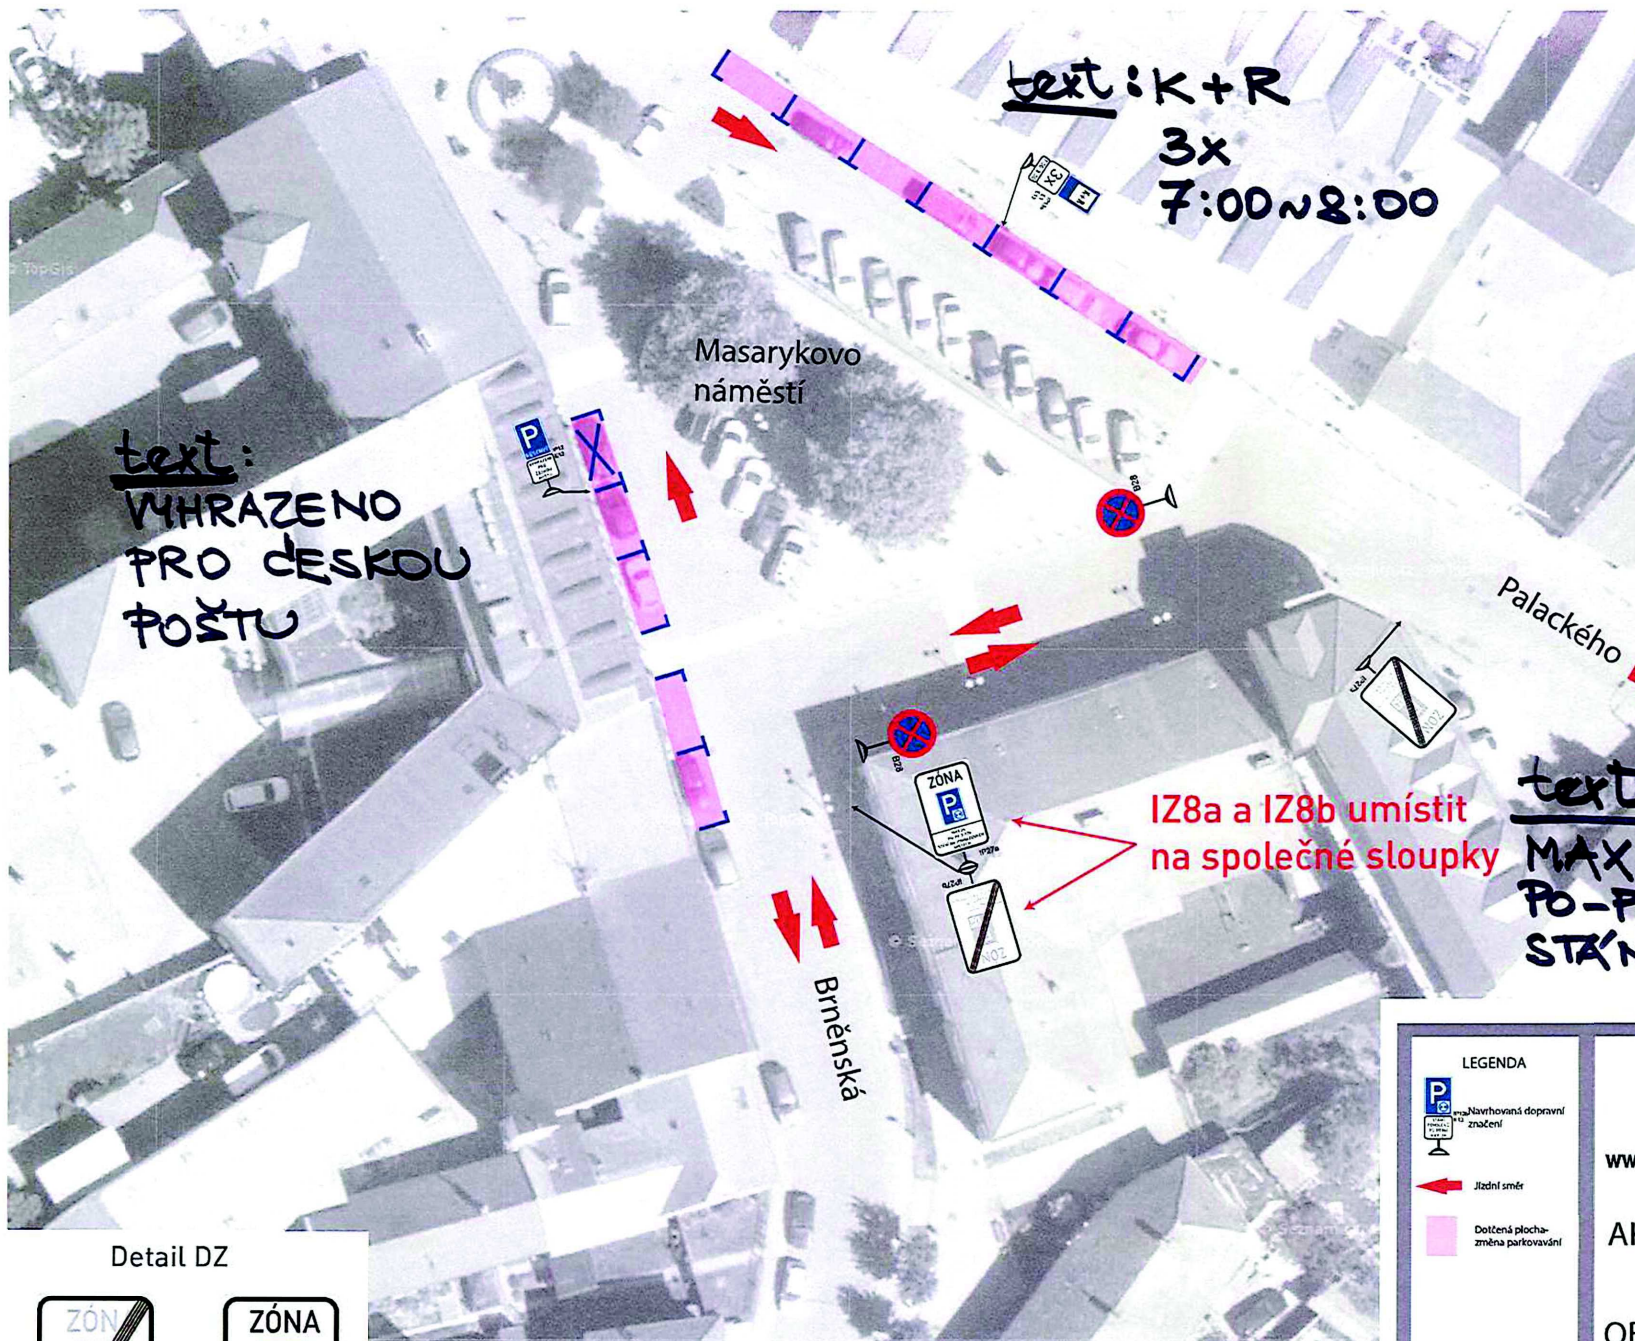


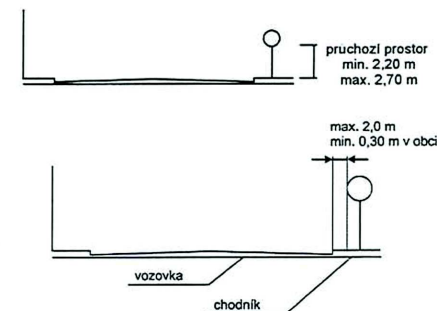

text:
VYHRAZENO
PRO ČESKOU
POŠTU

text: K + R
3x
7:00 ~ 8:00

Masarykovo
náměstí

Palackého

Brněnská

IZ8a a IZ8b umístit
na společné sloupky

text:
MAX 2 hod
PO-PA' 7-17 h
STÁNY NA VYHRAZENÝCH
MÍSTECH



Detail DZ



Výkres č.1 : MK Masarykovo nám. -
• parkoviště - s parkovacím kotoučem
- K + R
- vyhrazené pro Českou poštu

LEGENDA Navrhovaná dopravní značení Jízdní směr Dotčená plocha - změna parkování		AZ ZNAČKY MORAVA www.azznacky.cz , morava@azznacky.cz, tel: 606 647 607 AKCE: Změna stávajícího dopravního značení ve městě Šlapanice OBJEDNAVATEL: VYPRACOVAL: Jan Heršík, tel: 606 647 607
Číslo výkresu: 1 Počet výkresů: 7	Poznámka:	

Nově navrhuté definitivní dopravní značení osadit dle TP65

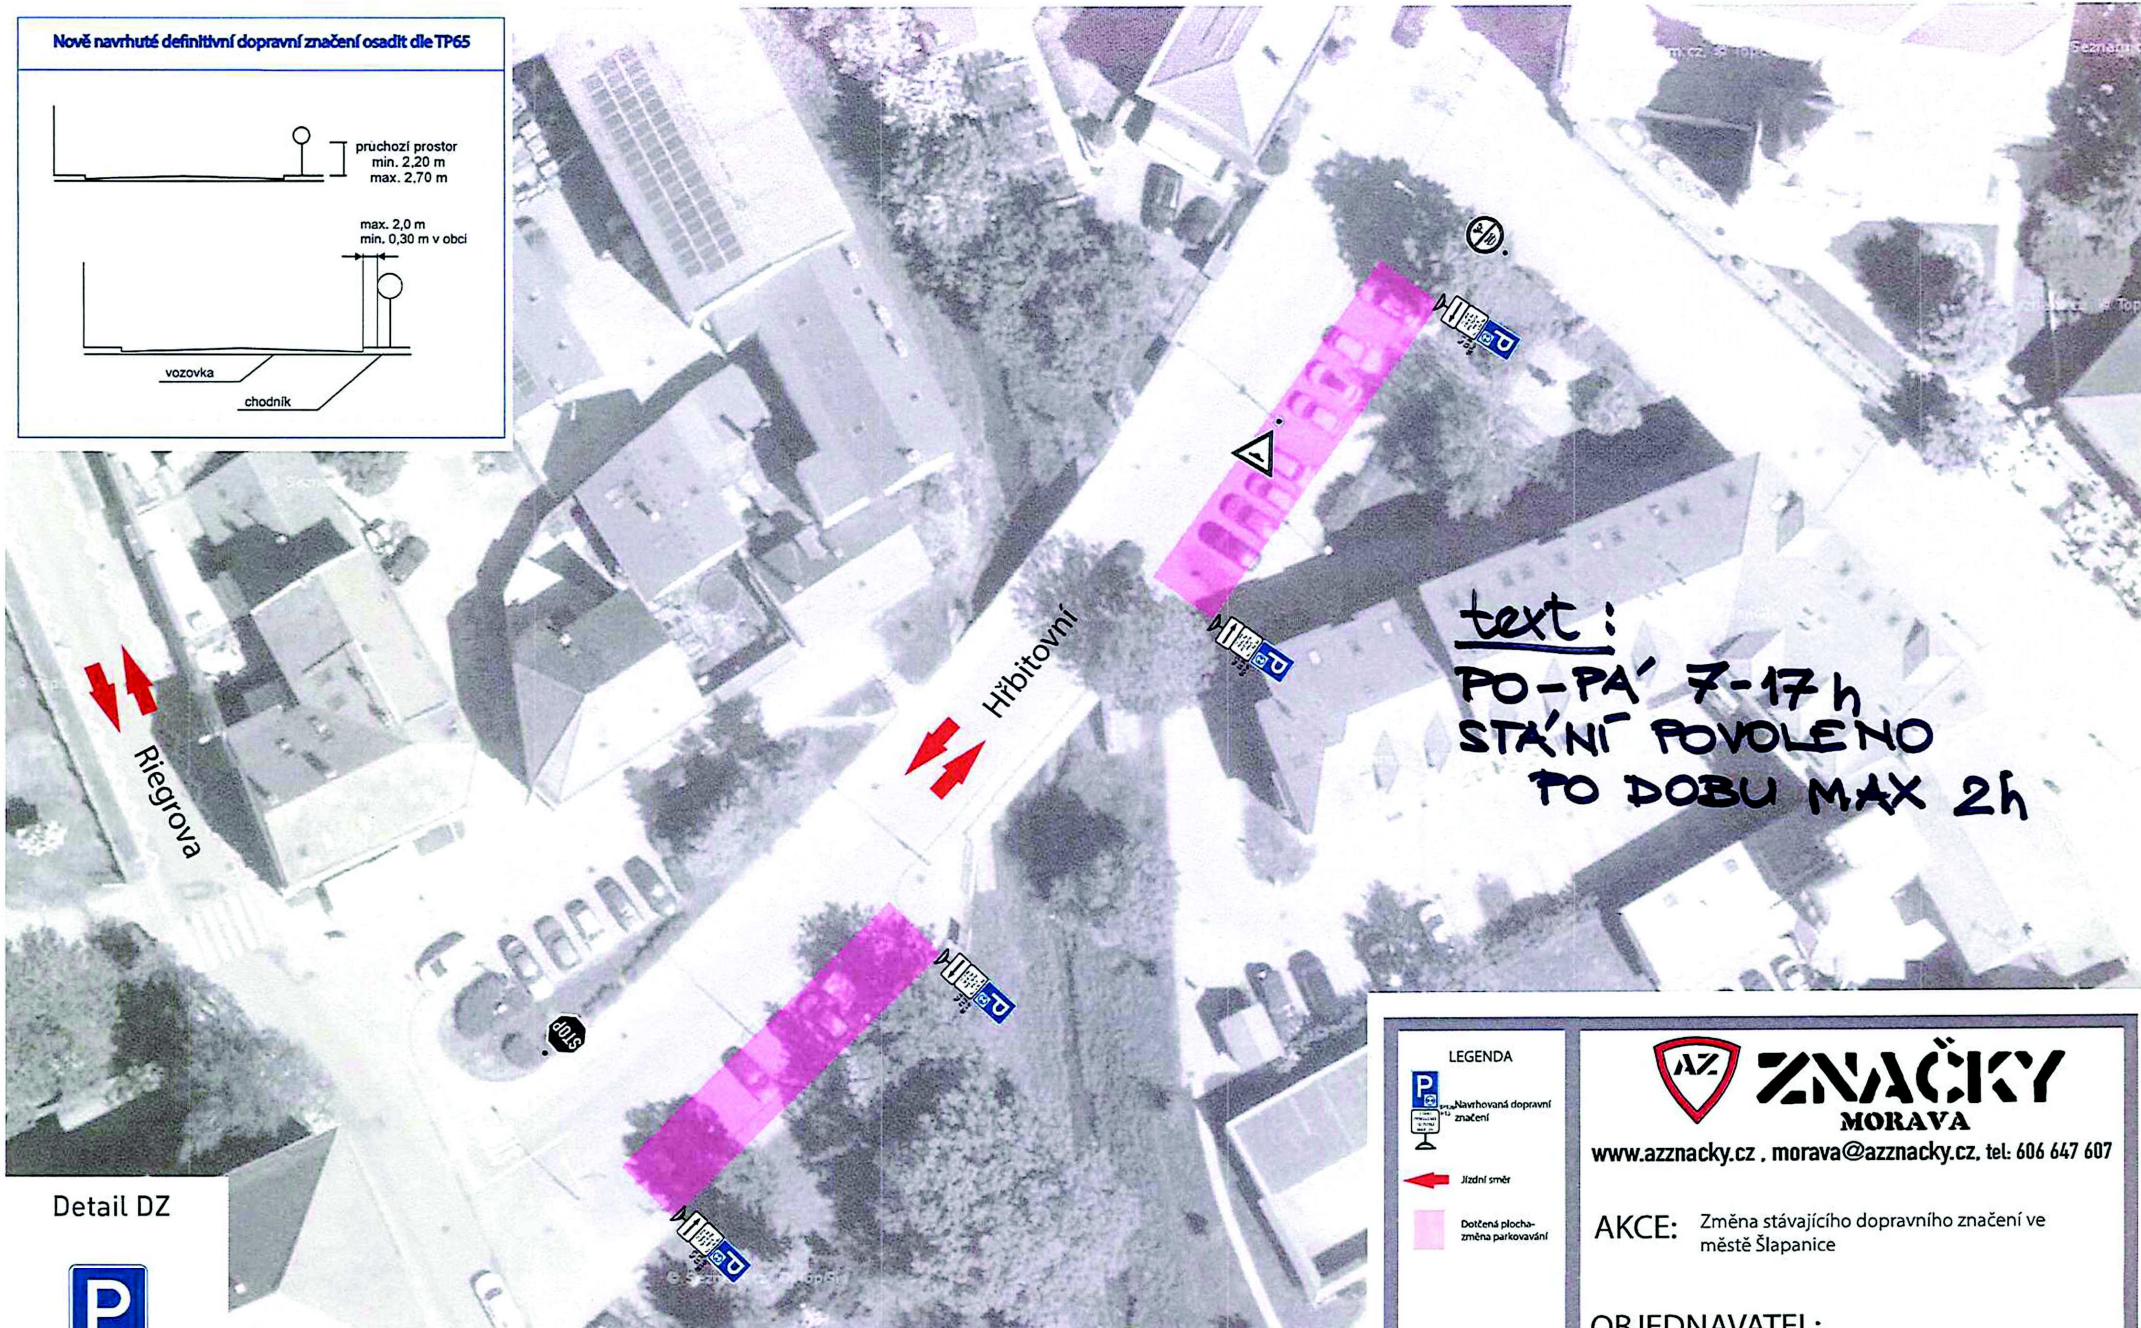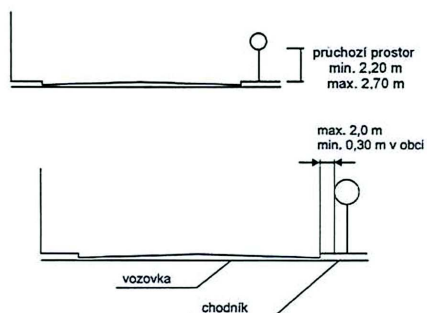

Detail DZ



Výkres č.2 : MK ul. Hřbitovní - parkoviště s parkovacím kotoučem (max. 2 hod)

LEGENDA Navrhovaná dopravní značení Jízdní směr Dotčená plocha - změna parkování		ZNÁČKY MORAVA www.azznacky.cz . morava@azznacky.cz, tel: 606 647 607 AKCE: Změna stávajícího dopravního značení ve městě Šlapanice OBJEDNAVATEL: VYPRACOVAL: Jan Herštlík, tel: 606 647 607	
Číslo výkresu:	2	Poznámka:	
Počet výkresů:	7		