


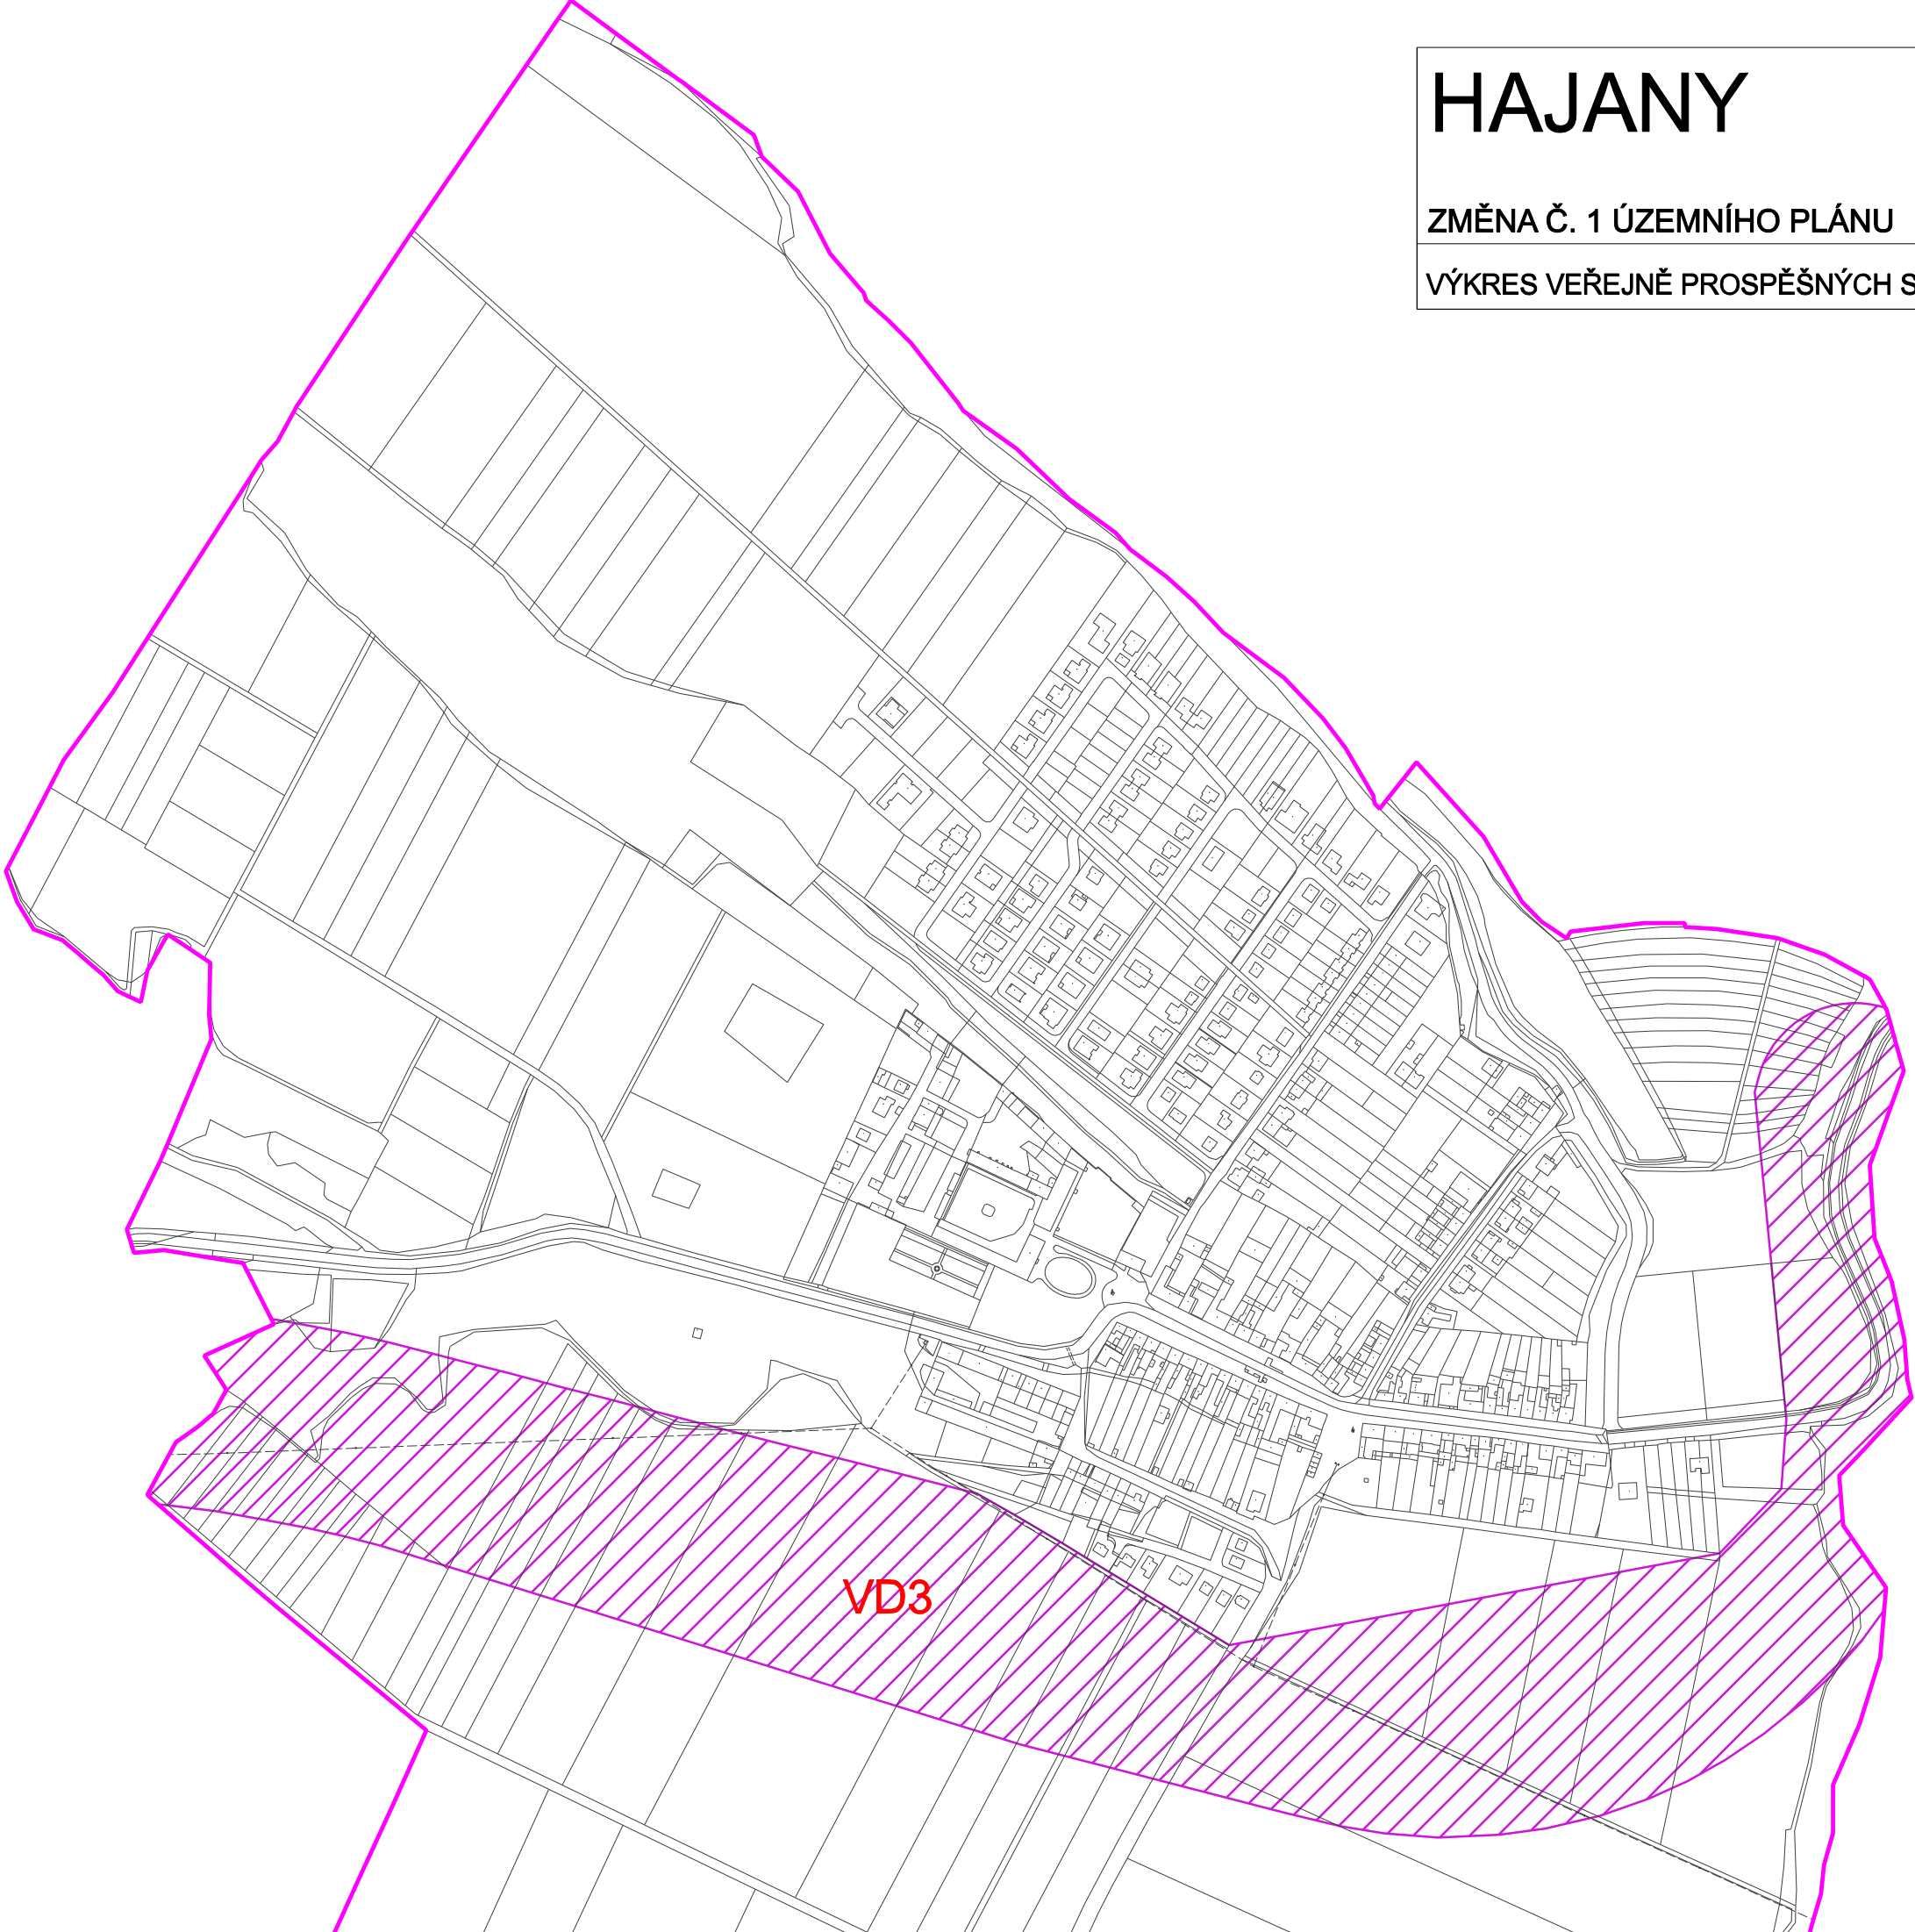

HAJANY ZMĚNA Č. 1 ÚZEMNÍHO PLÁNU VÝKRES VEŘEJNĚ PROSPĚŠNÝCH STAVEB, OPATŘENÍ A ASANACÍ		POŘIZOVATEL: Městský úřad Slapanice, Odbor výstavby Oddělení územního plánování a památkové péče		ING. ARCH. BARBORA JENČKOVÁ ARCHITEKTONICKÁ KANCELÁŘ JUGOSLÁVSKÁ 75 A, BRNO TEL./FAX : 545211018	
		ZHOTOVITEL: ING. ARCH. BARBORA JENČKOVÁ		MĚŘÍTKO 1 : 5000	
		OBJEDNATEL OBEC HAJANY		DATUM ŘÍJEN 2021	
				ČÍSLO VÝKRESU I/4	

LEGENDA:

VD3 **Veřejně prospěšné stavby**
silniční obchvat :
DS47 - II/152 Ořechov – Hajany,
včetně souvisejících staveb

Rozsah změny č.1 je dán všemi jevy znázorněnými na výkresu.