


k.ú. Brno - Maloměřice


k.ú. Brno
- Židenice

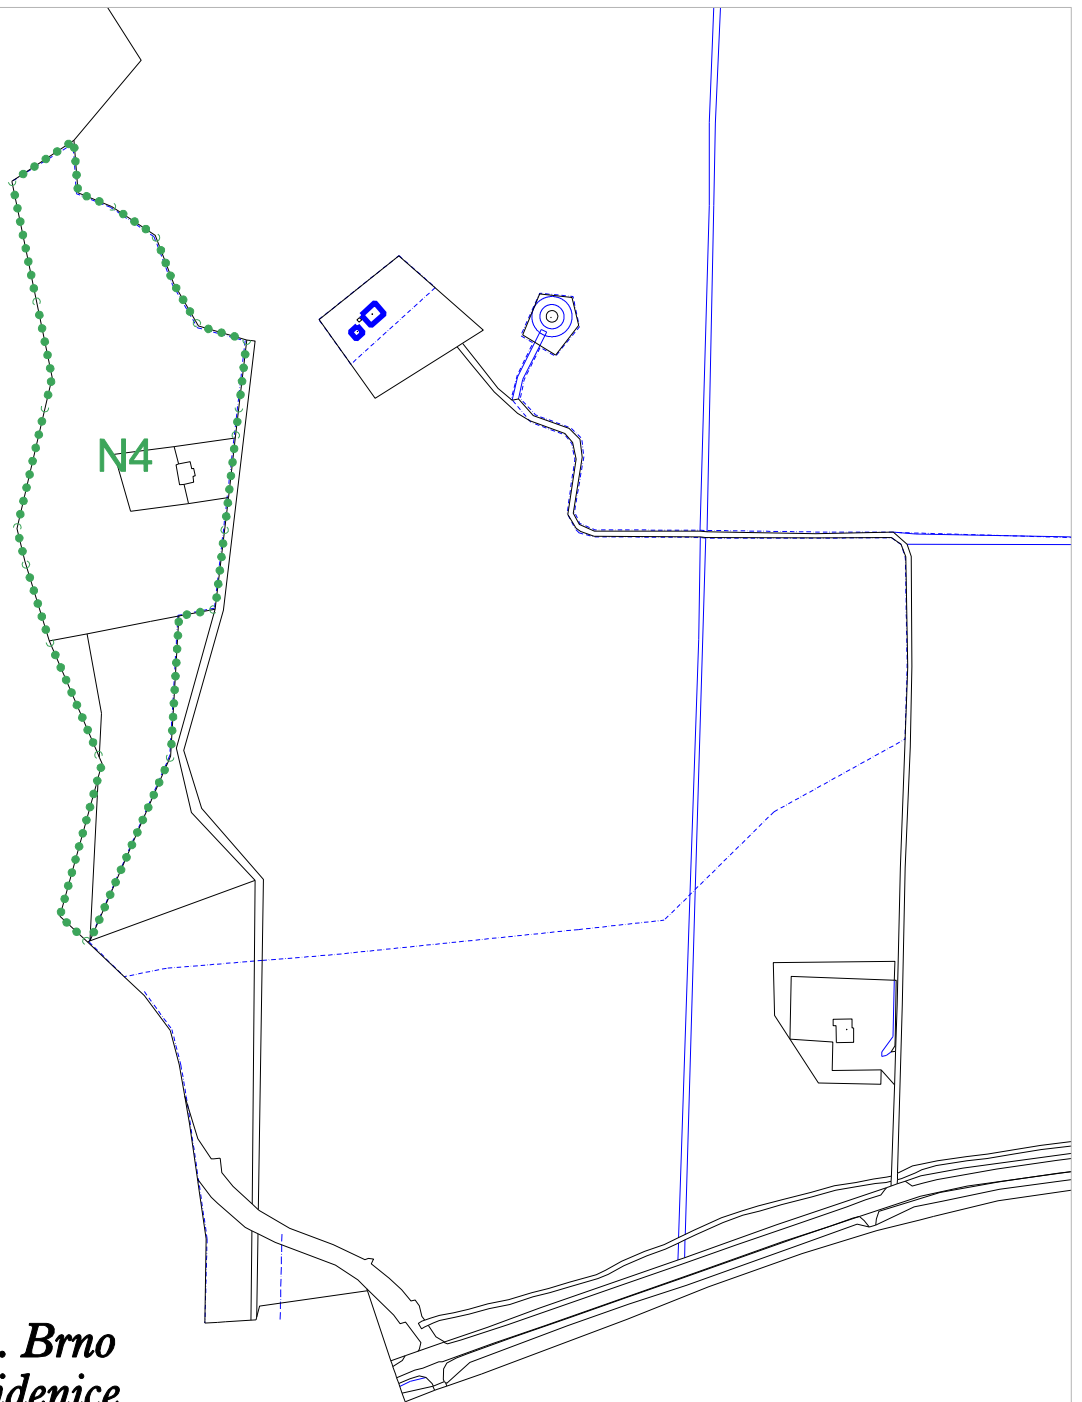

LEGENDA :



hranice zastavěných území (stav)
- aktualizace zastavěného území k 10.8.2021
hranice plochy změny v krajině včetně označení

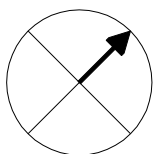

**ZMĚNA Č.I
ÚZEMNÍHO PLÁNU
KANICE**

POŘIZOVATEL:
Městský úřad Šlapanice, Odbor výstavby
Oddělení územního plánování
a památkové péče

ZHOTOVITEL:
Ing. arch. Barbora Jenčková

OBJEDNATEL
Obec Kanice

STUPEŇ ÚPD

ZMĚNA ÚPD

ING. ARCH. BARBORA JENČKOVÁ
ARCHITEKTONICKÁ KANCELÁŘ
JUGOSLÁVSKÁ 75 A, BRNO
TEL./FAX : 546211018

MĚŘÍTKO 1:5000

DATUM KVĚTEN 2022

B.1.VÝKRES ZÁKLADNÍHO ČLENĚNÍ ÚZEMÍ - VÝŘEZ 2