



ÚZEMNÍ STUDIE OMICE POD PŘÍČNÍMI I a II

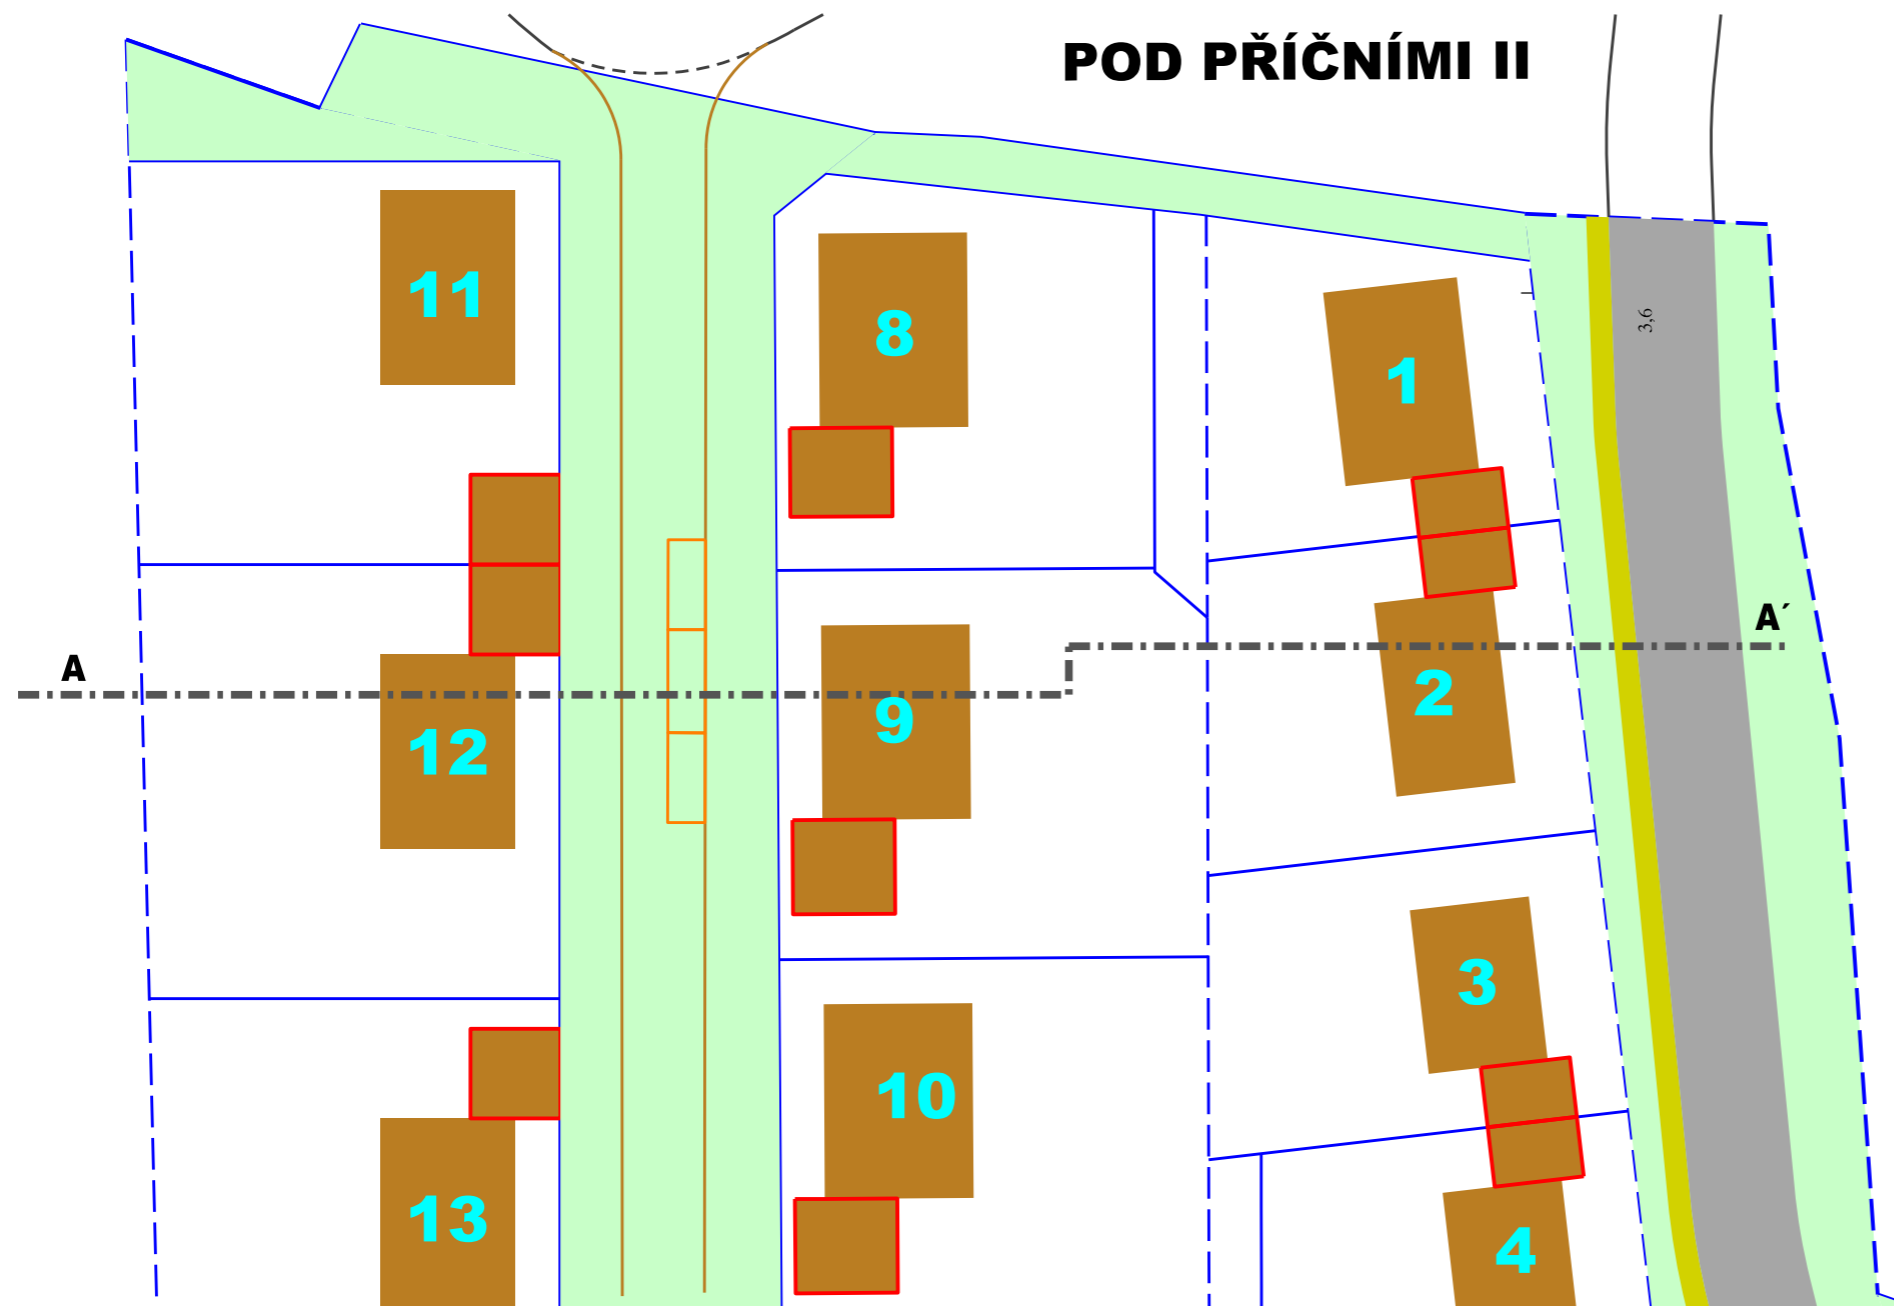

- PŮVODNÍ TERÉN - MAPOVÝ PODKLAD
- PŮVODNÍ TERÉN - GEODETICKÉ ZAMĚŘENÍ
- UMÍSTĚNÍ ŘEZU A-A'

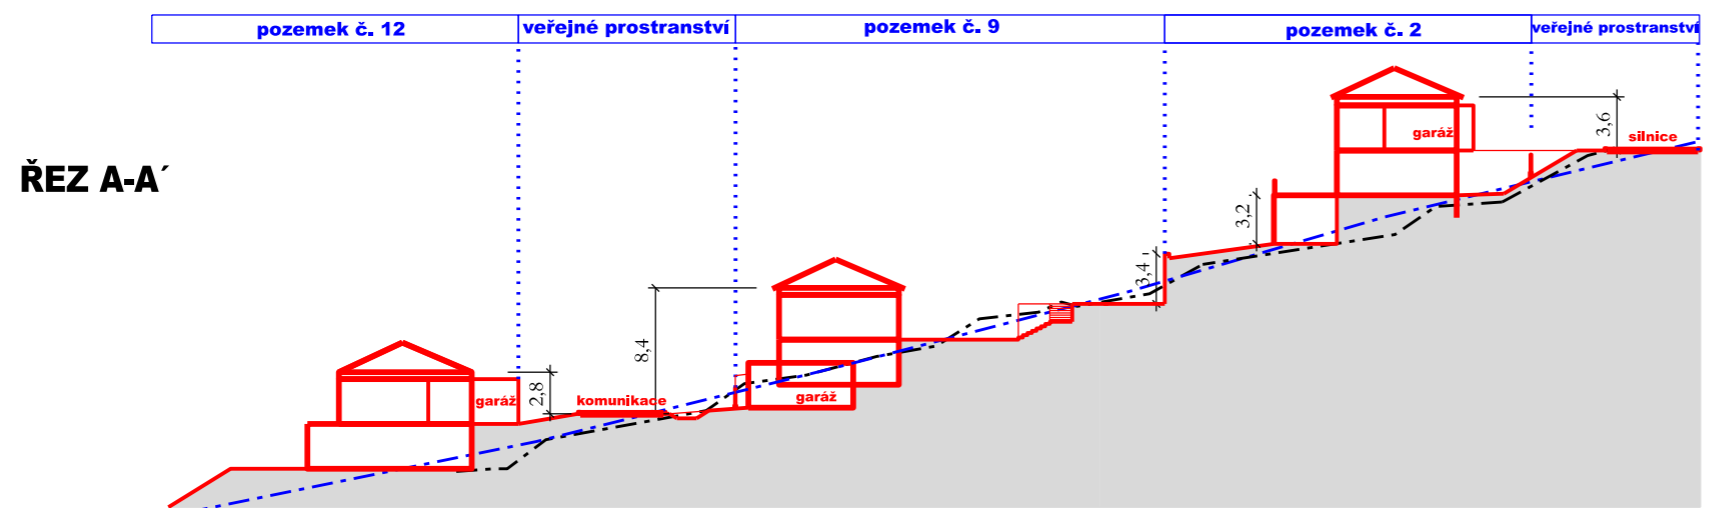

VZOROVÝ PŘÍČNÝ ŘEZ	mět. 1 : 500
	č.v. 5

Pořizovatel: Obecní úřad Omice
 Objednatel úpravy studie: Obec Omice
 Projektant: Ing. arch. Milan Hučík, autorizace č. 02 483
 Datum zpracování: 05/2021

Vedoucí projektant:
 Ing. arch. Milan Hučík

autorizace