

PLOCHY S ROZDLÍVNÝM ZPŮSOBEM VYUŽITÍ

STABILIZOVANÉ	ROZVOJOVÉ	ÚZEMNÍ REZERVA	
SV	SV		PLOCHY SMÍŠENÉ OBYTNÉ VENKOVSKÉ
RZ	RZ		PLOCHY REKREACE - ZAHŘADKÁRSKÉ OSADY
HS	HS		PLOCHY SMÍŠENÉ VÝROBNÍ - VÝROBA, OBCHOD A SLUŽBY
OK	OK		PLOCHY OBYČNSKÉHO VYBAVENÍ KOMERČNÍHO
OV	OV		PLOCHY OBYČNSKÉHO VYBAVENÍ VEŘEJNÉHO
OH	OH		PLOCHY OBYČNSKÉHO VYBAVENÍ - HRŠTOVY
OS	OS		PLOCHY OBYČNSKÉHO VYBAVENÍ - SPORT
TV	TV		PLOCHY VODNÍHO HOSPODÁŘSTVÍ
DS	DS		PLOCHY DOPRAVY SILNIČNÍ
DD	DD		PLOCHY DOPRAVY DRAŽNÍ
PV	PV		PLOCHY VEŘEJNÝCH PROSTRANSTVÍ VŠEOBECNÝCH
ZU	ZU		PLOCHY ZELENÉ - PARKY A PARKOVÉ UPRÁVENÉ PLOCHY
MN	MN		PLOCHY SMÍŠENÉ NEZASTAVĚNÉHO ÚZEMÍ VŠEOBECNÉ
AZ	AZ		PLOCHY ZEMĚDĚLSKÉ VŠEOBECNÉ
LE	LE		PLOCHY LESNÍ VŠEOBECNÉ
WT	WT		PLOCHY VODNÍ A VODNÍCH TOKŮ

KÓD PLOCHY S ROZDLÍVNÝM ZPŮSOBEM VYUŽITÍ

XX-000	XX-000	(000)

HRANICE PLOCH S ROZDLÍVNÝM ZPŮSOBEM VYUŽITÍ (RZV)

— VZTAŽNÝ BOD KÓDU
— LINKATNÍ KÓD PLOCHY

HRANICE

	HRANICE ŘEŠENÉHO ÚZEMÍ
	HRANICE ZASTAVĚNÉHO ÚZEMÍ
	HRANICE ZASTAVITELNÝCH PLOCH
	HRANICE PLOCH PŘESTAVBY
	HRANICE PLOCH ZMĚN V KRAJINĚ

TRASY A KORIDORY

	PĚŠÍ PROPOJENÍ
	KORIDOR TECHNICKÉ INFRASTRUKTURY

ÚZEMNÍ SYSTÉM EKOLOGICKÉ STABILITY


STABILIZOVANÉ	ROZVOJOVÉ	
		LOKÁLNÍ BIOCENTRUM
		LOKÁLNÍ BIOKORIDOR
		REGIONÁLNÍ BIOCENTRUM

INFORMATIVNÍ ČÁST

	LOKÁLNÍ BIOCENTRUM USES - MINO ŘEŠENÉ ÚZEMÍ
	LOKÁLNÍ BIOKORIDOR USES - MINO ŘEŠENÉ ÚZEMÍ

PRVKY MAPOVÉHO DÍLA

	HRANICE KATASTRÁLNÍHO ÚZEMÍ A JEHO NÁZEV
	POLOHOUPIS - KATASTRÁLNÍ MAPA
	VÝŠKOPIS - VÝŠKOVNICE PO 2 m

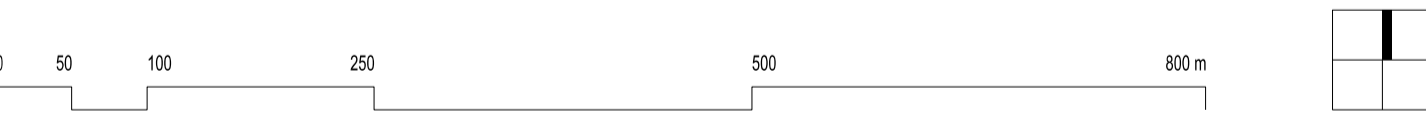

ZÁZNAM O ÚČINNOSTI

Společný návrh územního plánu vypracovaný: Zastupitelstvo obce Silůvky	Datum napsání územního plánu:
Průběžně:	
Místní úřad Silůvky, odbor územního plánování a prostorového plánování, Průmyslová 82, 698 78 Brno	
Oprávněná osoba pořizovatele: Ing. Jana Špačková, státní úřední osoba územního plánování a prostorového plánování	Podpis: _____

Zpracovatel: **Atelier Křiváček architekti s.r.o., Šumavská 49/15, 602 00 Brno**

Garant projektu: **doc. Ing. arch. Jitka Křiváček Ph.D., CSc. 12072**

Podoblasti projekt: **doc. Ing. arch. Jitka Křiváček Ph.D., Ing. arch. Jiří Křiváček Ph.D., Ing. arch. Bohuš Zouček Ing. arch. Jan Šalk Ing. arch. Jana Šimková Ph.D.**

Doporučitel: **Ing. Karel Pávek (Jedle č. 111)** Zborovské bratry **Ing. arch. Jiří Křiváček**

Technická infrastruktura - vodní hospodářství, územní plánování: **Ing. Vladimír Vaněk** **Ing. arch. Jiří Křiváček**

Technická infrastruktura - zdravotní péče: **Ing. Karel Pávek** **USEB** **PROL, s.r.o. (VCEBIS s.r.o.)** **www.ateierkrivacek.com**