


- PLOCHY A KORIDORY S MOŽNOSTÍ VYHLASTĚNÍ
- VEŘEJNĚ PROSPĚŠNÉ STAVBY DOPRAVNÍ A TECHNICKÉ INFRASTRUKTURY:
  - VD DOPRAVNÍ INFRASTRUKTURA
  - VT TECHNICKÁ INFRASTRUKTURA VYJÁDŘENA LINIÍ
- VEŘEJNĚ PROSPĚŠNÁ OPATŘENÍ:
  - VR ZVYŠOVÁNÍ RETENČNÍCH SCHOPNOSTÍ ÚZEMÍ
  - VU ZALOŽENÍ PRVŮKŮ ÚZEMNÍHO SYSTÉMU EKOLOGICKÉ STABILITY
- STAVBY A OPATŘENÍ S MOŽNOSTÍ PŘEDKUPNÍHO PRÁVA
- VEŘEJNĚ PROSPĚŠNÉ STAVBY VEŘEJNÝCH PROSTRANSTVÍ:
  - PP VEŘEJNÁ PROSTRANSTVÍ
  - PO VEŘEJNĚ PROSPĚŠNÉ STAVBY PRO OBČANSKÉ VYBAVENÍ
  - PO STAVBY OBČANSKÉHO VYBAVENÍ

- INFORMATIVNÍ ČÁST**
- KORIDOR TRASY TECHNICKÉ INFRASTRUKTURY
  - HRANICE ŘEŠENÉHO ÚZEMÍ

- PRVKY MAPOVÉHO DÍLA**
- HRANICE KATASTRÁLNÍHO ÚZEMÍ A JEHO NÁZEV
  - POLOHOPIŠ – KATASTRÁLNÍ MAPA

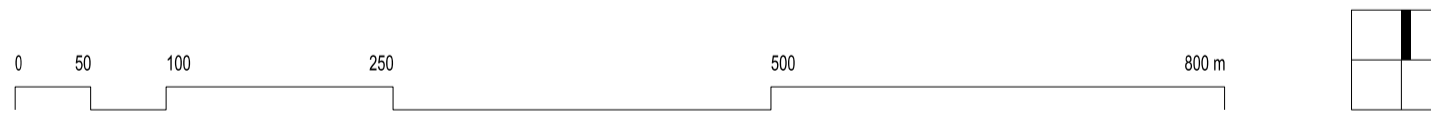

ZÁZNAM O ÚČINNOSTI	
Společné se: Vary územní plán vyřadit	Datum napsání územního plánu:
Zastupitelstvo obce Silůvky	
Předseda: Městský úřad Břežnice, odbor územního plánování a projektování, Prosečská 80a, 698 78 Bno	
Opisovatel: Ing. Jana Šaplíková, státní úřední osoba územního plánování a projektování	Podpis: _____

Zpracoval: Inženýring architekti s.r.o., Šumavská 491/15, 022 00 Brno			
Garant projektu: doc. Ing. arch. Jiří Kříž, Ph.D., ČKA 12072	Podpis: _____		
Projektant: doc. Ing. arch. Jiří Kříž, Ph.D., Ing. arch. Jiří Křel, Ing. arch. Bohuš Zourek, Ing. arch. Jan Šplí, Ing. arch. Jana Šimková, Ph.D.			
Doporučil: Ing. arch. Jiří Kříž, Ph.D., Ing. arch. Jiří Křel, Ing. arch. Bohuš Zourek, Ing. arch. Jan Šplí, Ing. arch. Jana Šimková, Ph.D.	Zpracoval: Ing. arch. Jiří Křel	Inženýring architekti s.r.o., Šumavská 491/15, 022 00 Brno, tel.: +420 541 552 154, www.inženýring.com	
Technická infrastruktura – vod hospodářství, územní plánování: Ing. Vladimír Vaněk	Kraj: Ing. arch. Jiří Křel		
Technická infrastruktura – zeleň a ekologie: Ing. Karel Růžička	ÚSES: PDCL, JIK, KADIN, VOSRS, s.r.o.		