


VINIČNÉ ŠUMICE


ZMĚNA Č.1 ÚZEMNÍHO PLÁNU

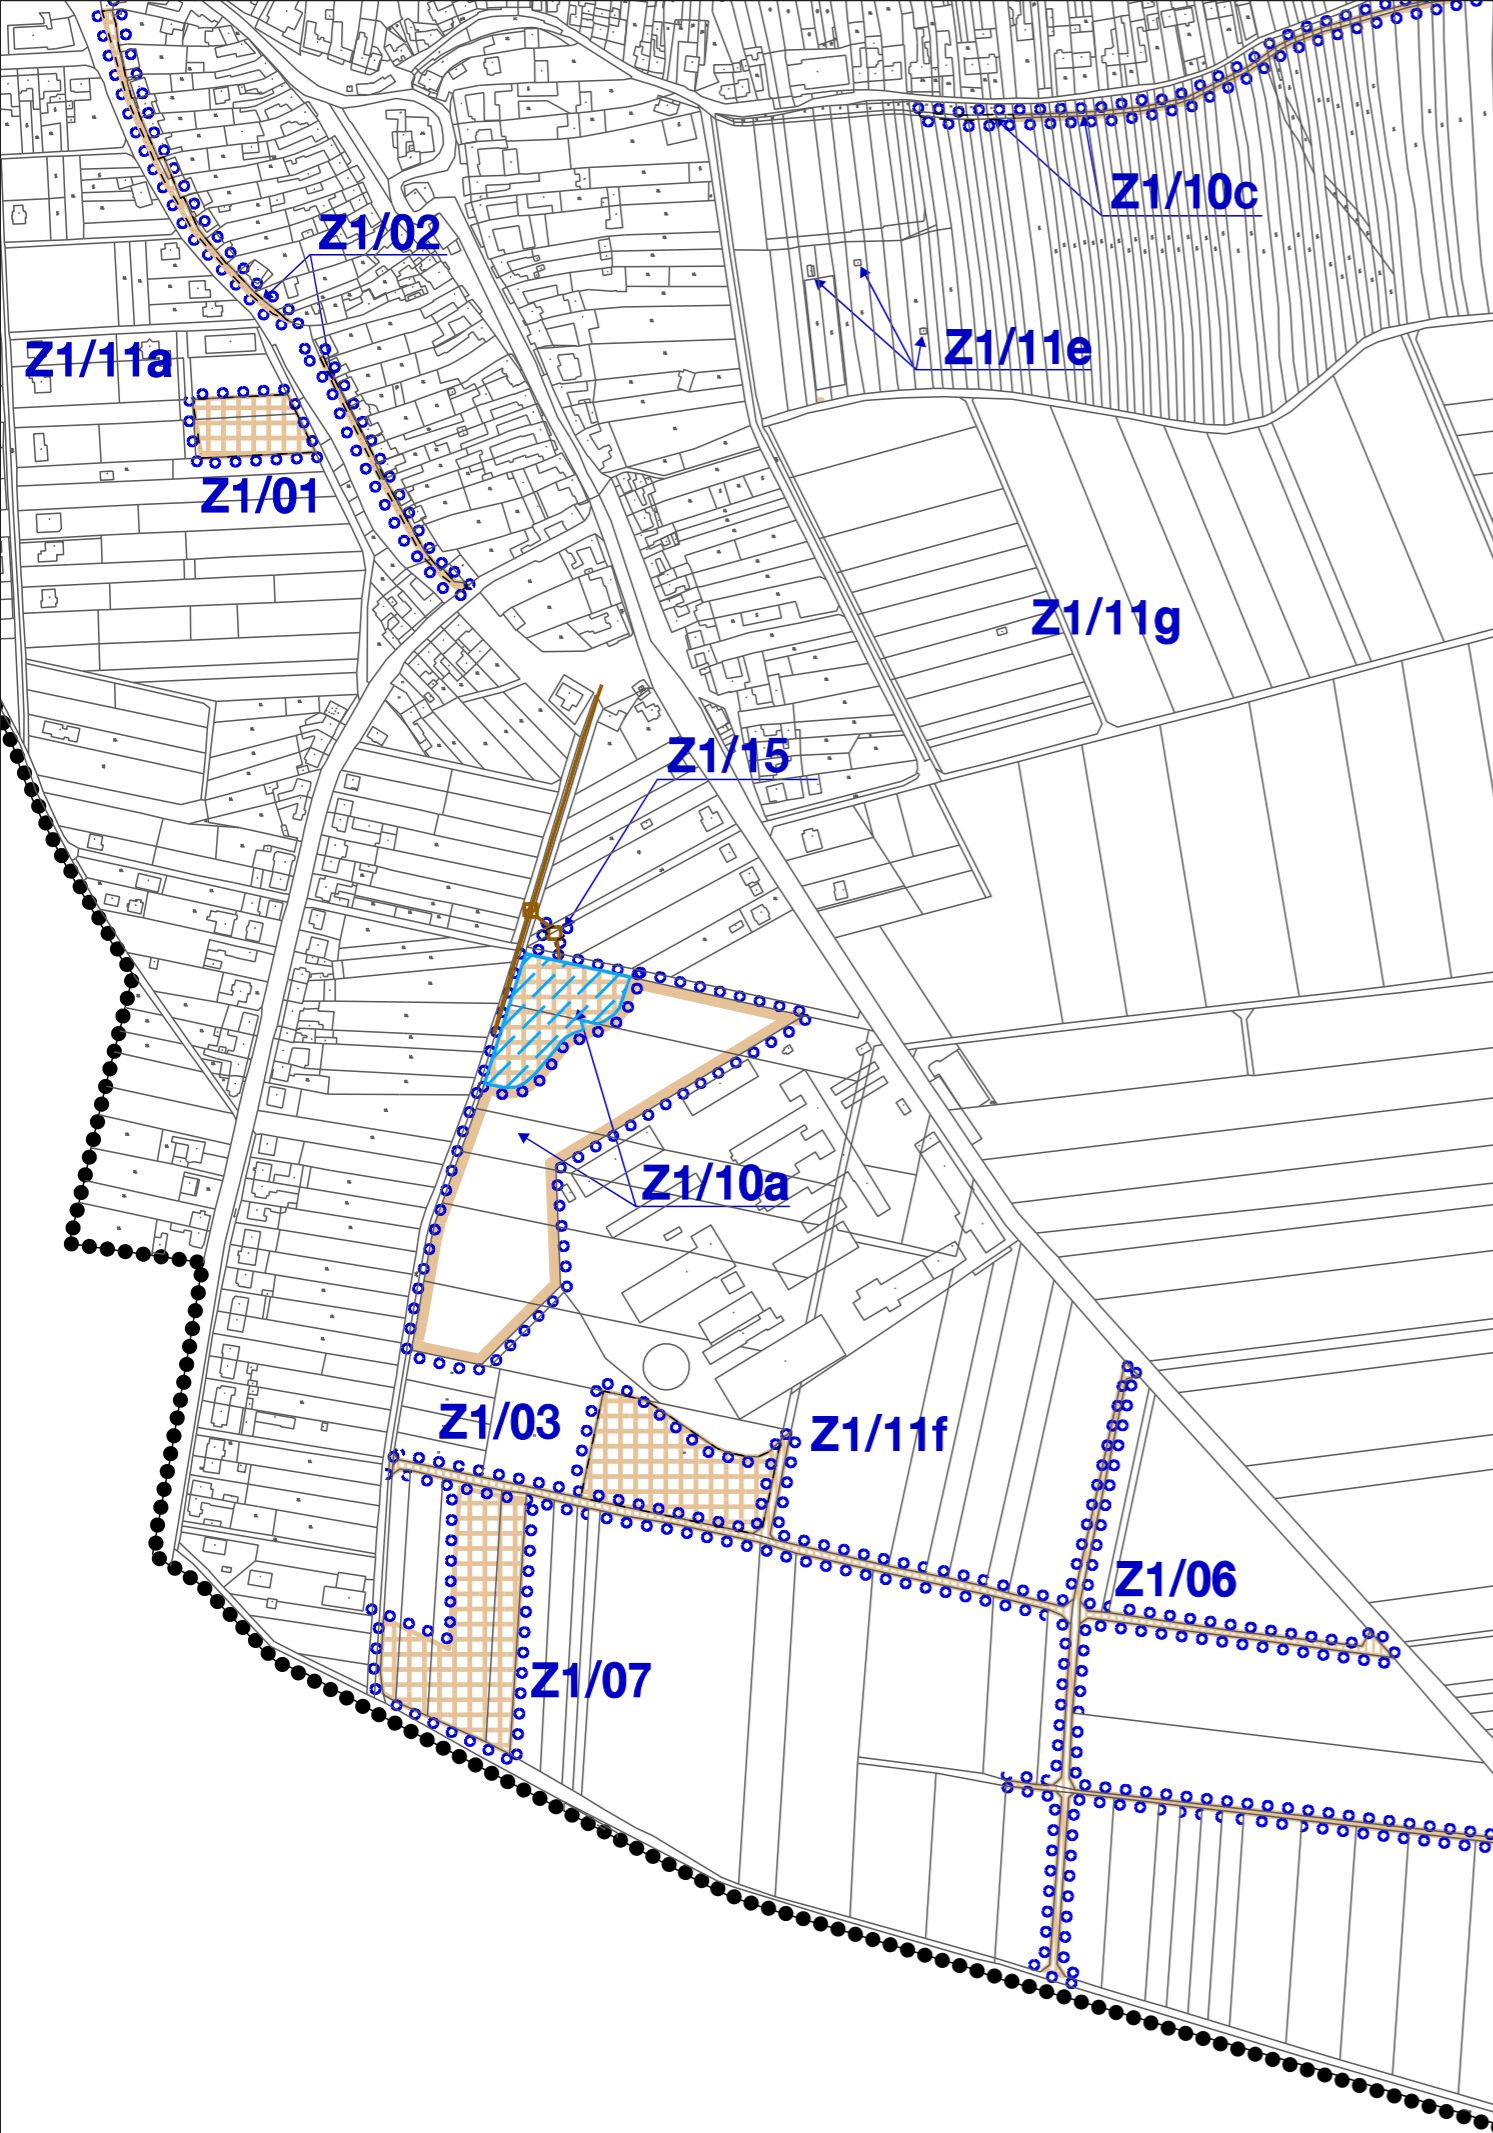

HRANICE, IDENTIFIKACE PLOCH		
●●●●●●●●		hranice řešeného území obce
		plochy změn
		územní rezervy
		hranice lokalit řešených změnou č.1
Z1/..		identifikace změny
TECHNICKÁ INFRASTRUKTURA - ODKANALIZOVÁNÍ		
STAV	NÁVRH	
		kanalizace
		odlehčovací komora
		soutokový objekt
		plocha pro protipovodňové opatření

TECHNICKÁ INFRASTRUKTURA ZÁSOBOVÁNÍ VODOU, ODKANALIZOVÁNÍ



ÚZEMNÍ PLÁN VINIČNÉ ŠUMICE - ZMĚNA Č.1		 www.usbno.cz urbanistické středisko brno
EVIDENČNÍ ČÍSLO :	221 - 001 - 956	
ZHOTOVITEL :	URBANISTICKÉ STŘEDISKO BRNO, SPOL. S.R.O.	
PROJEKTANTI :	ING. ARCH. V. CIZNEROVÁ ING. P. VESELÝ MGR. M. NOVOTNÝ H. BRYCHTOVÁ	
POŘIZOVATEL :	MĚSTSKÝ ÚŘAD ŠLAPANICE - ODBOR VÝSTAVBY	
STUPEŇ :	VÝSLEDNÝ NÁVRH	
MĚŘÍTKO :	1: 5 000	
DATUM :	9/2022	

1.5