

HAJANY

ZMĚNA Č. 1 ÚZEMNÍHO PLÁNU

VÝKRES ZÁKLADNÍHO ČLENĚNÍ ÚZEMÍ

POŘIZOVATEL:
Městský úřad Šlapanice, Odbor výstavby
Oddělení územního plánování
a památkové péče

ZHOTOVITEL:
ING. ARCH. BARBORA JENČKOVÁ

OBJEDNATEL
OBEC HAJANY

ING. ARCH. BARBORA JENČKOVÁ
ARCHITEKTONICKÁ KANCELÁŘ
JUGOSLÁVSKÁ 75 A, BRNO
TEL./FAX : 545211018

MĚŘÍTKO 1 : 5000

DATUM ČERVEN 2022

ČÍSLO VÝKRESU I/1

LEGENDA:

STAV / NÁVRH



hranice zastavěného území

rušený úsek hranice zastavěného území




vymezení zastavitelných ploch,
včetně označení zastavitelných ploch

vymezení ploch přestavby,
včetně označení ploch přestavby

hranice koridoru dopravní infrastruktury,
včetně označení koridoru

vymezení ploch změn v krajině

Rozsah změny č.1 je dán všemi jevy znázorněnými na výkresu.

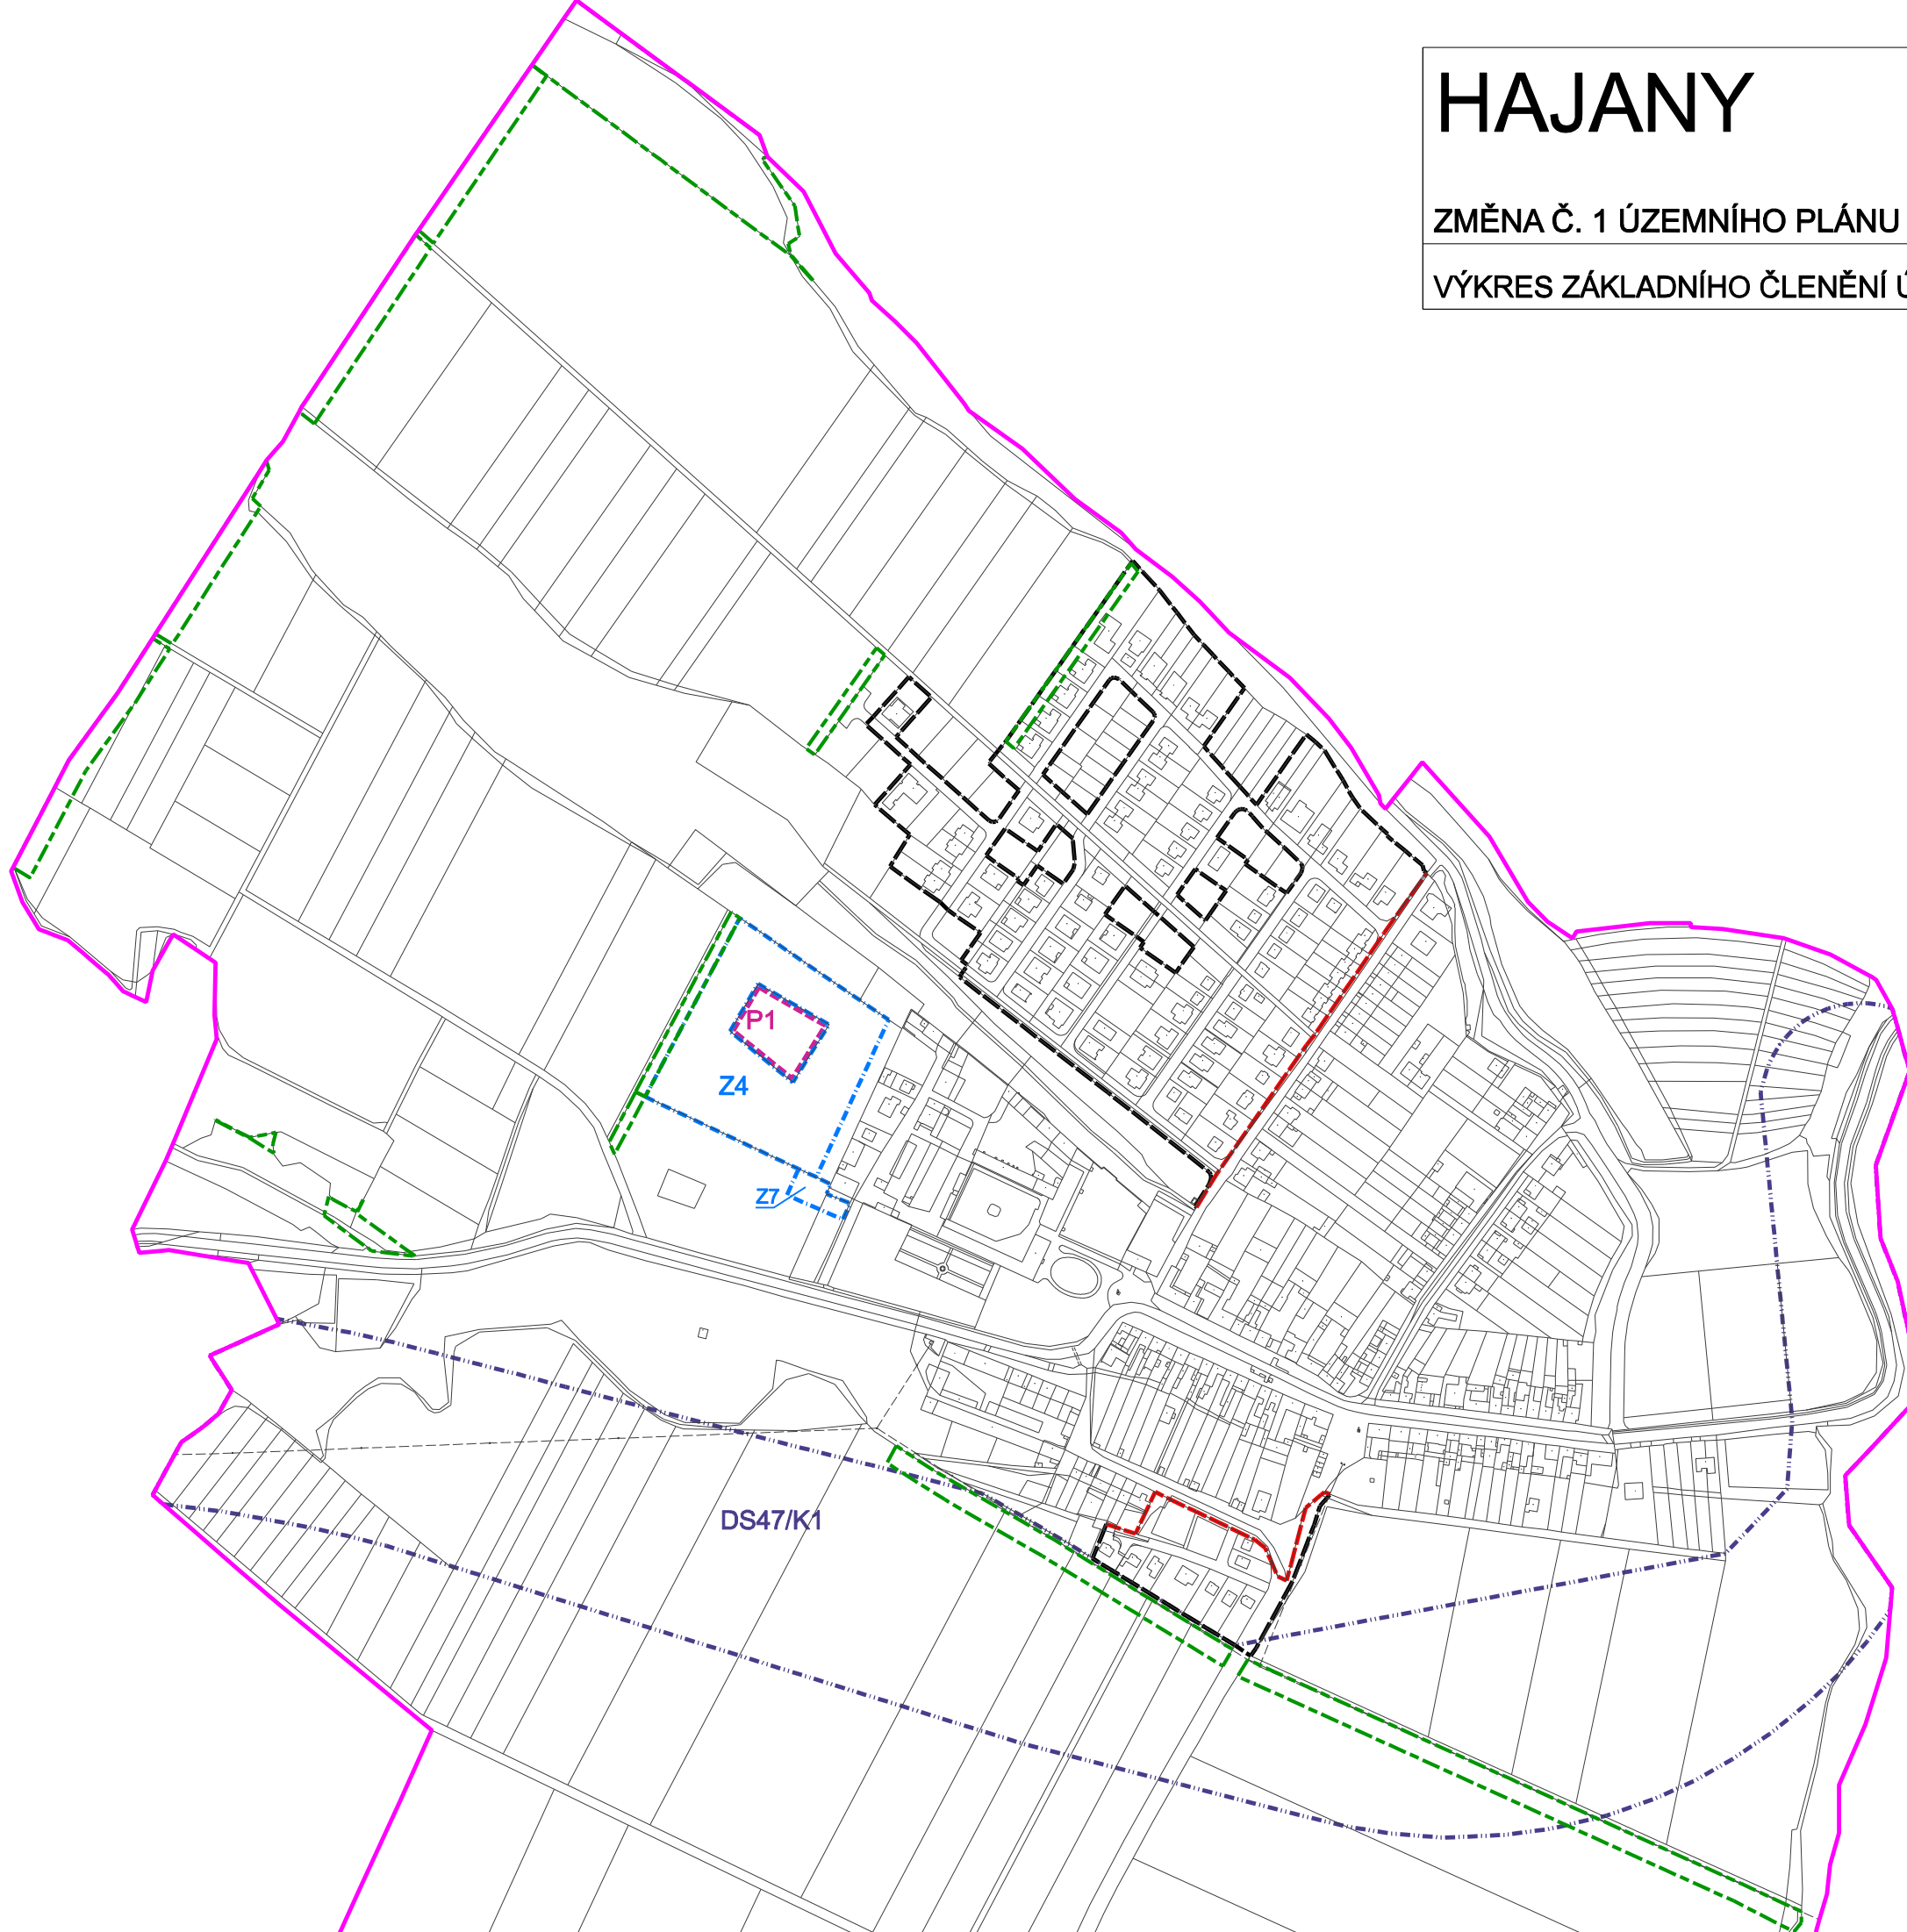

ZÁZNAM O ÚČINNOSTI

Označení správního orgánu, který změnu územního plánu vydal:	Zastupitelstvo obce Hajany
Datum nabytí účinnosti změny č.1 územního plánu:	
Pořizovatel:	Městský úřad Šlapanice, Odbor výstavby Odd.územního plánování a pam.péče
Oprávněná úřední osoba pořizovatele	
Jméno a příjmení:	Ing. Jiří Rufer
Funkce:	Vedoucí odd. územního plánování a pam. péče
Podpis:	
Razítko pořizovatele:	