

HAJANY

ZMĚNA Č. 1 ÚZEMNÍHO PLÁNU

VÝKRES VEŘEJNĚ PROSPĚŠNÝCH STAVEB, OPATŘENÍ A ASANACÍ

POŘIZOVATEL:
Městský úřad Šlapanice, Odbor výstavby
Oddělení územního plánování
a památkové péče

ZHOTOVITEL:
ING. ARCH. BARBORA JENČKOVÁ

OBJEDNATEL
OBEC HAJANY

ING. ARCH. BARBORA JENČKOVÁ
ARCHITEKTONICKÁ KANCELÁŘ
JUGOSLÁVSKÁ 75 A, BRNO
TEL./FAX : 545211018

MĚŘÍTKO 1 : 5000


DATUM ČERVEN 2022

ČÍSLO VÝKRESU I/4

LEGENDA:

VD3 **Veřejně prospěšné stavby**
silniční obchvat :
DS47 - II/152 Ořechov – Hajany,
včetně souvisejících staveb

Rozsah změny č.1 je dán všemi jevy znázorněnými na výkresu.

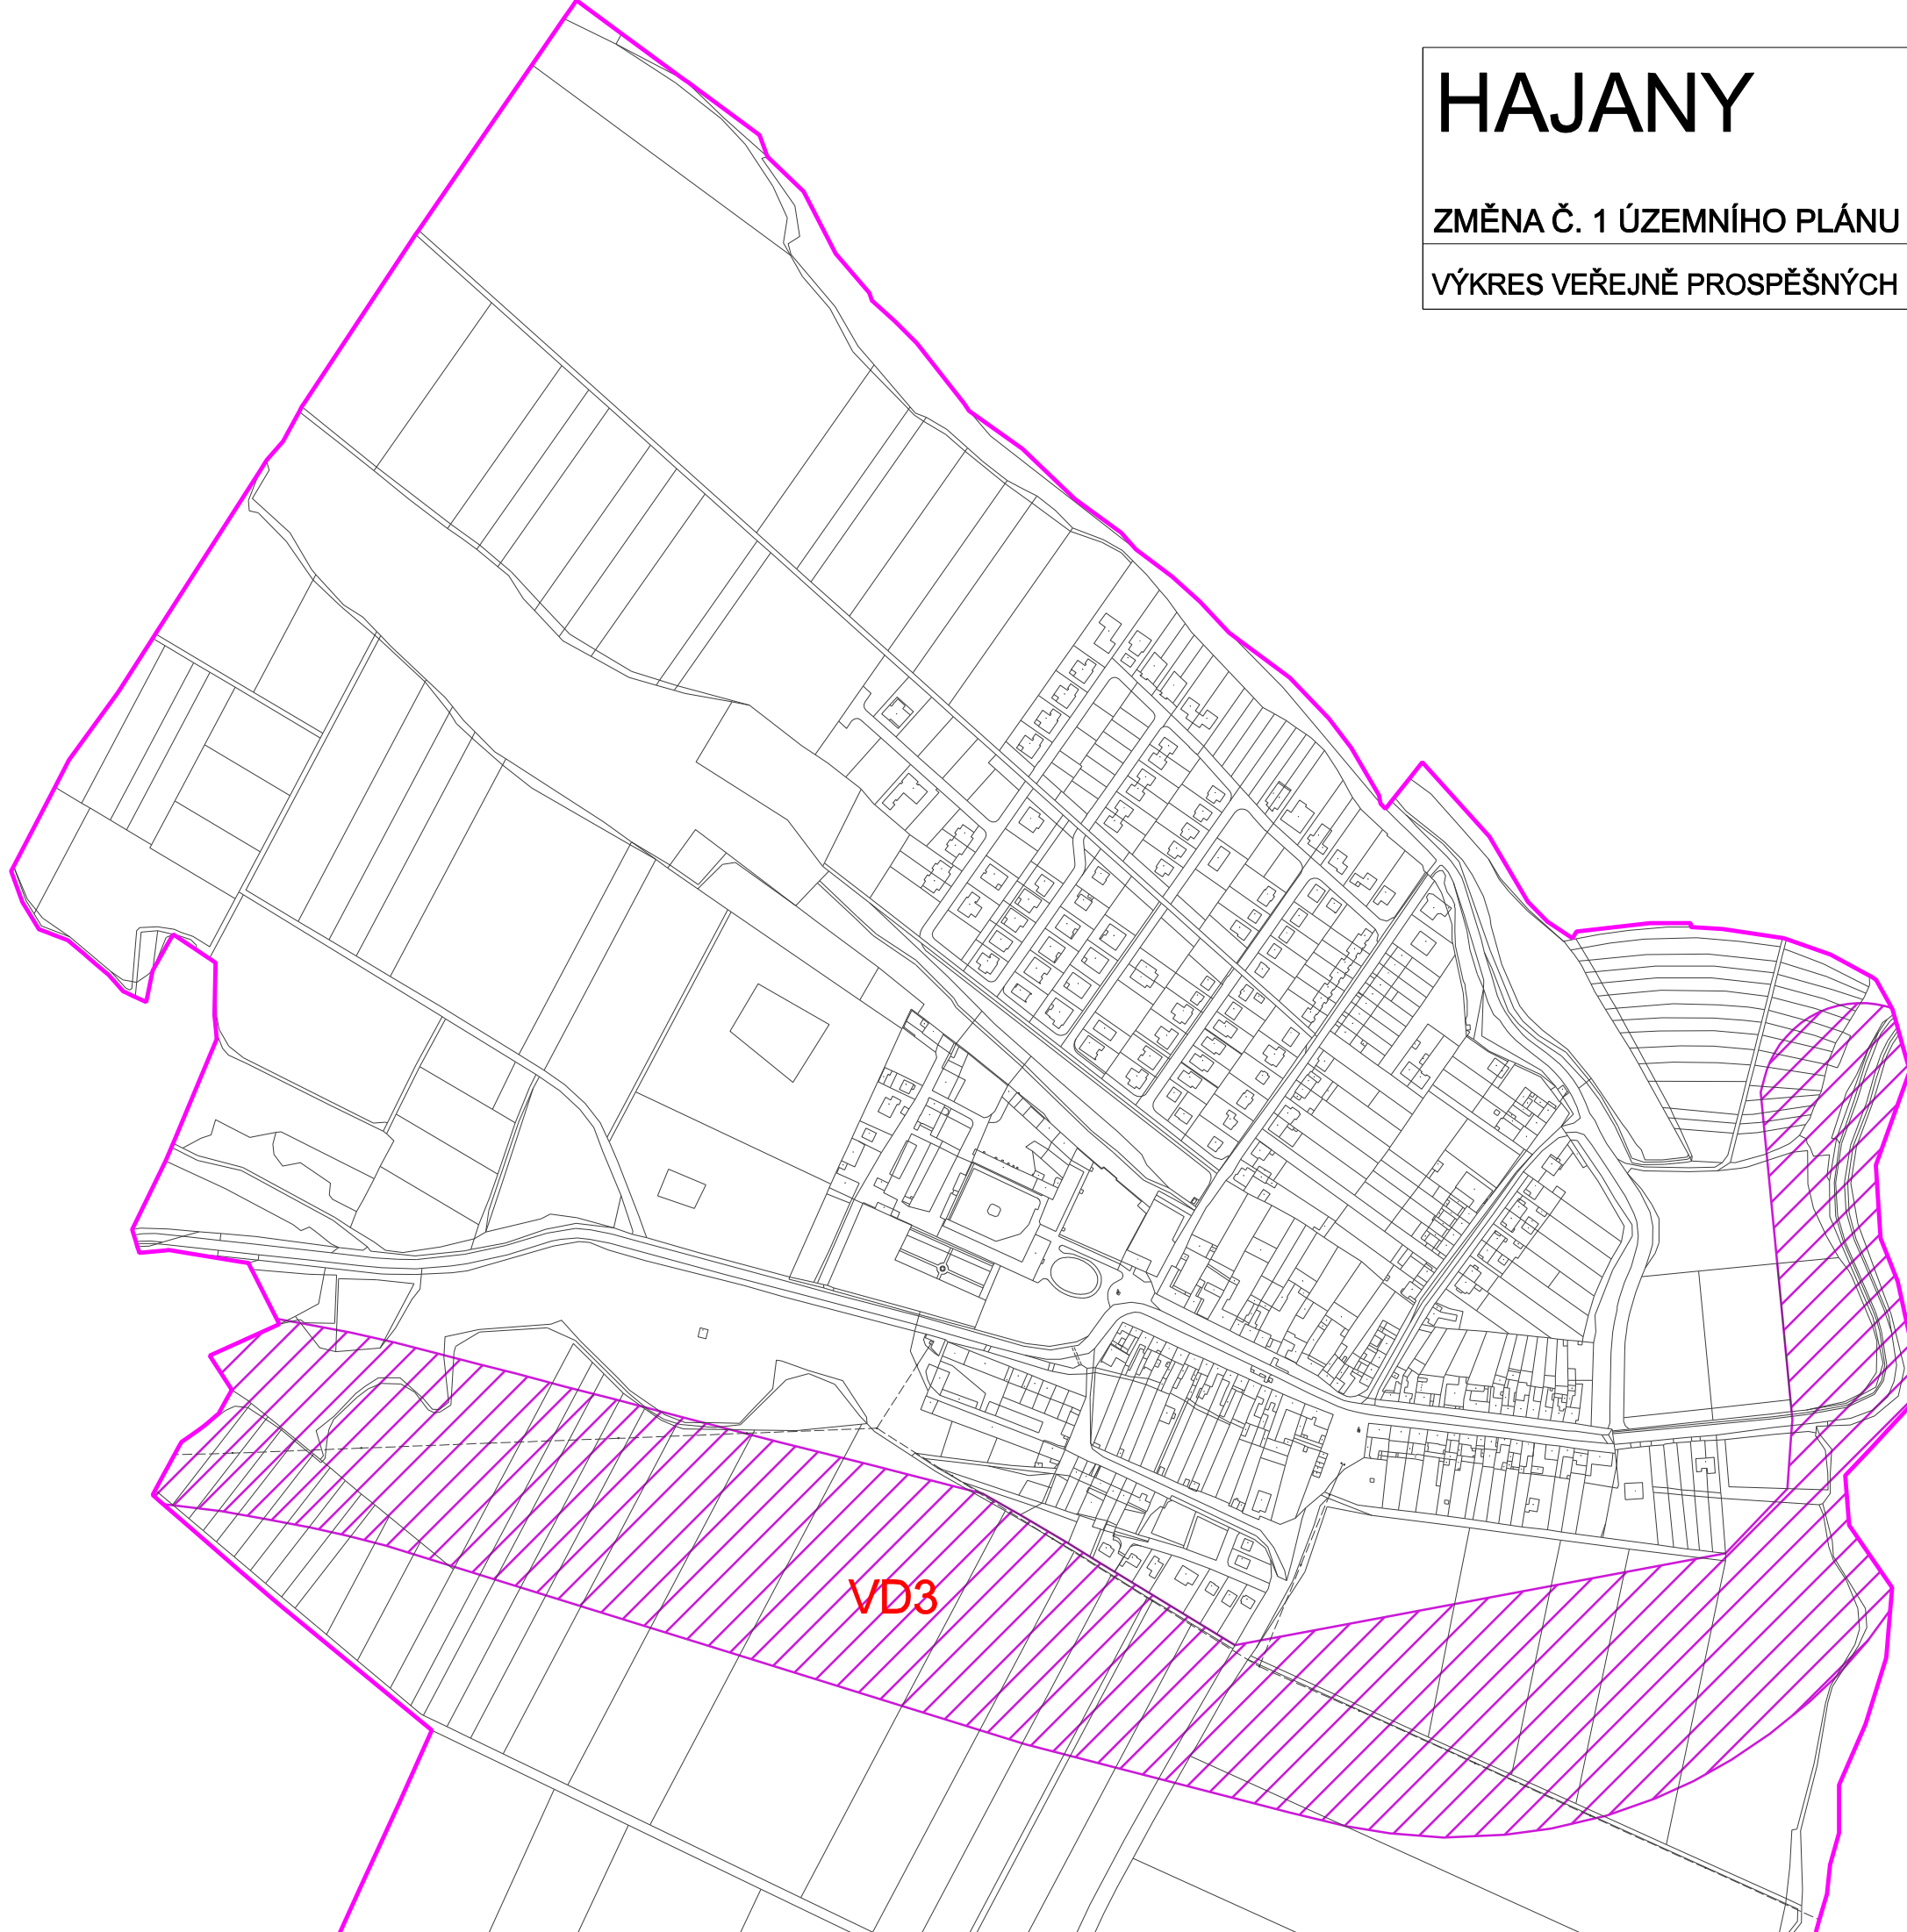

ZÁZNAM O ÚČINNOSTI

Označení správního orgánu, který změnu územního plánu vydal:	Zastupitelstvo obce Hajany
Datum nabytí účinnosti změny č.1 územního plánu:	
Pořizovatel:	Městský úřad Šlapanice, Odbor výstavby Odd.územního plánování a pam.péče
Oprávněná úřední osoba pořizovatele	
Jméno a příjmení:	Ing. Jiří Rufer
Funkce:	Vedoucí odd. územního plánování a pam. péče
Podpis:	
Razítko pořizovatele:	