


HAJANY

ZMĚNA Č. 1 ÚZEMNÍHO PLÁNU

KOORDINAČNÍ VÝKRES

POŘIZOVATEL: Městský úřad Šlapanice, Odbor výstavby Oddělení územního plánování a památkové péče	ING. ARCH. BARBORA JENČKOVÁ ARCHITEKTONICKÁ KANCELÁŘ JUGOSLÁVSKÁ 75 A, BRNO TEL./FAX : 545211018
ZHOTOVITEL: ING. ARCH. BARBORA JENČKOVÁ	MĚŘÍTKO 1 : 5000
OBJEDNATEL OBEC HAJANY	DATUM ČERVEN 2022
	ČÍSLO VÝKRESU II/1

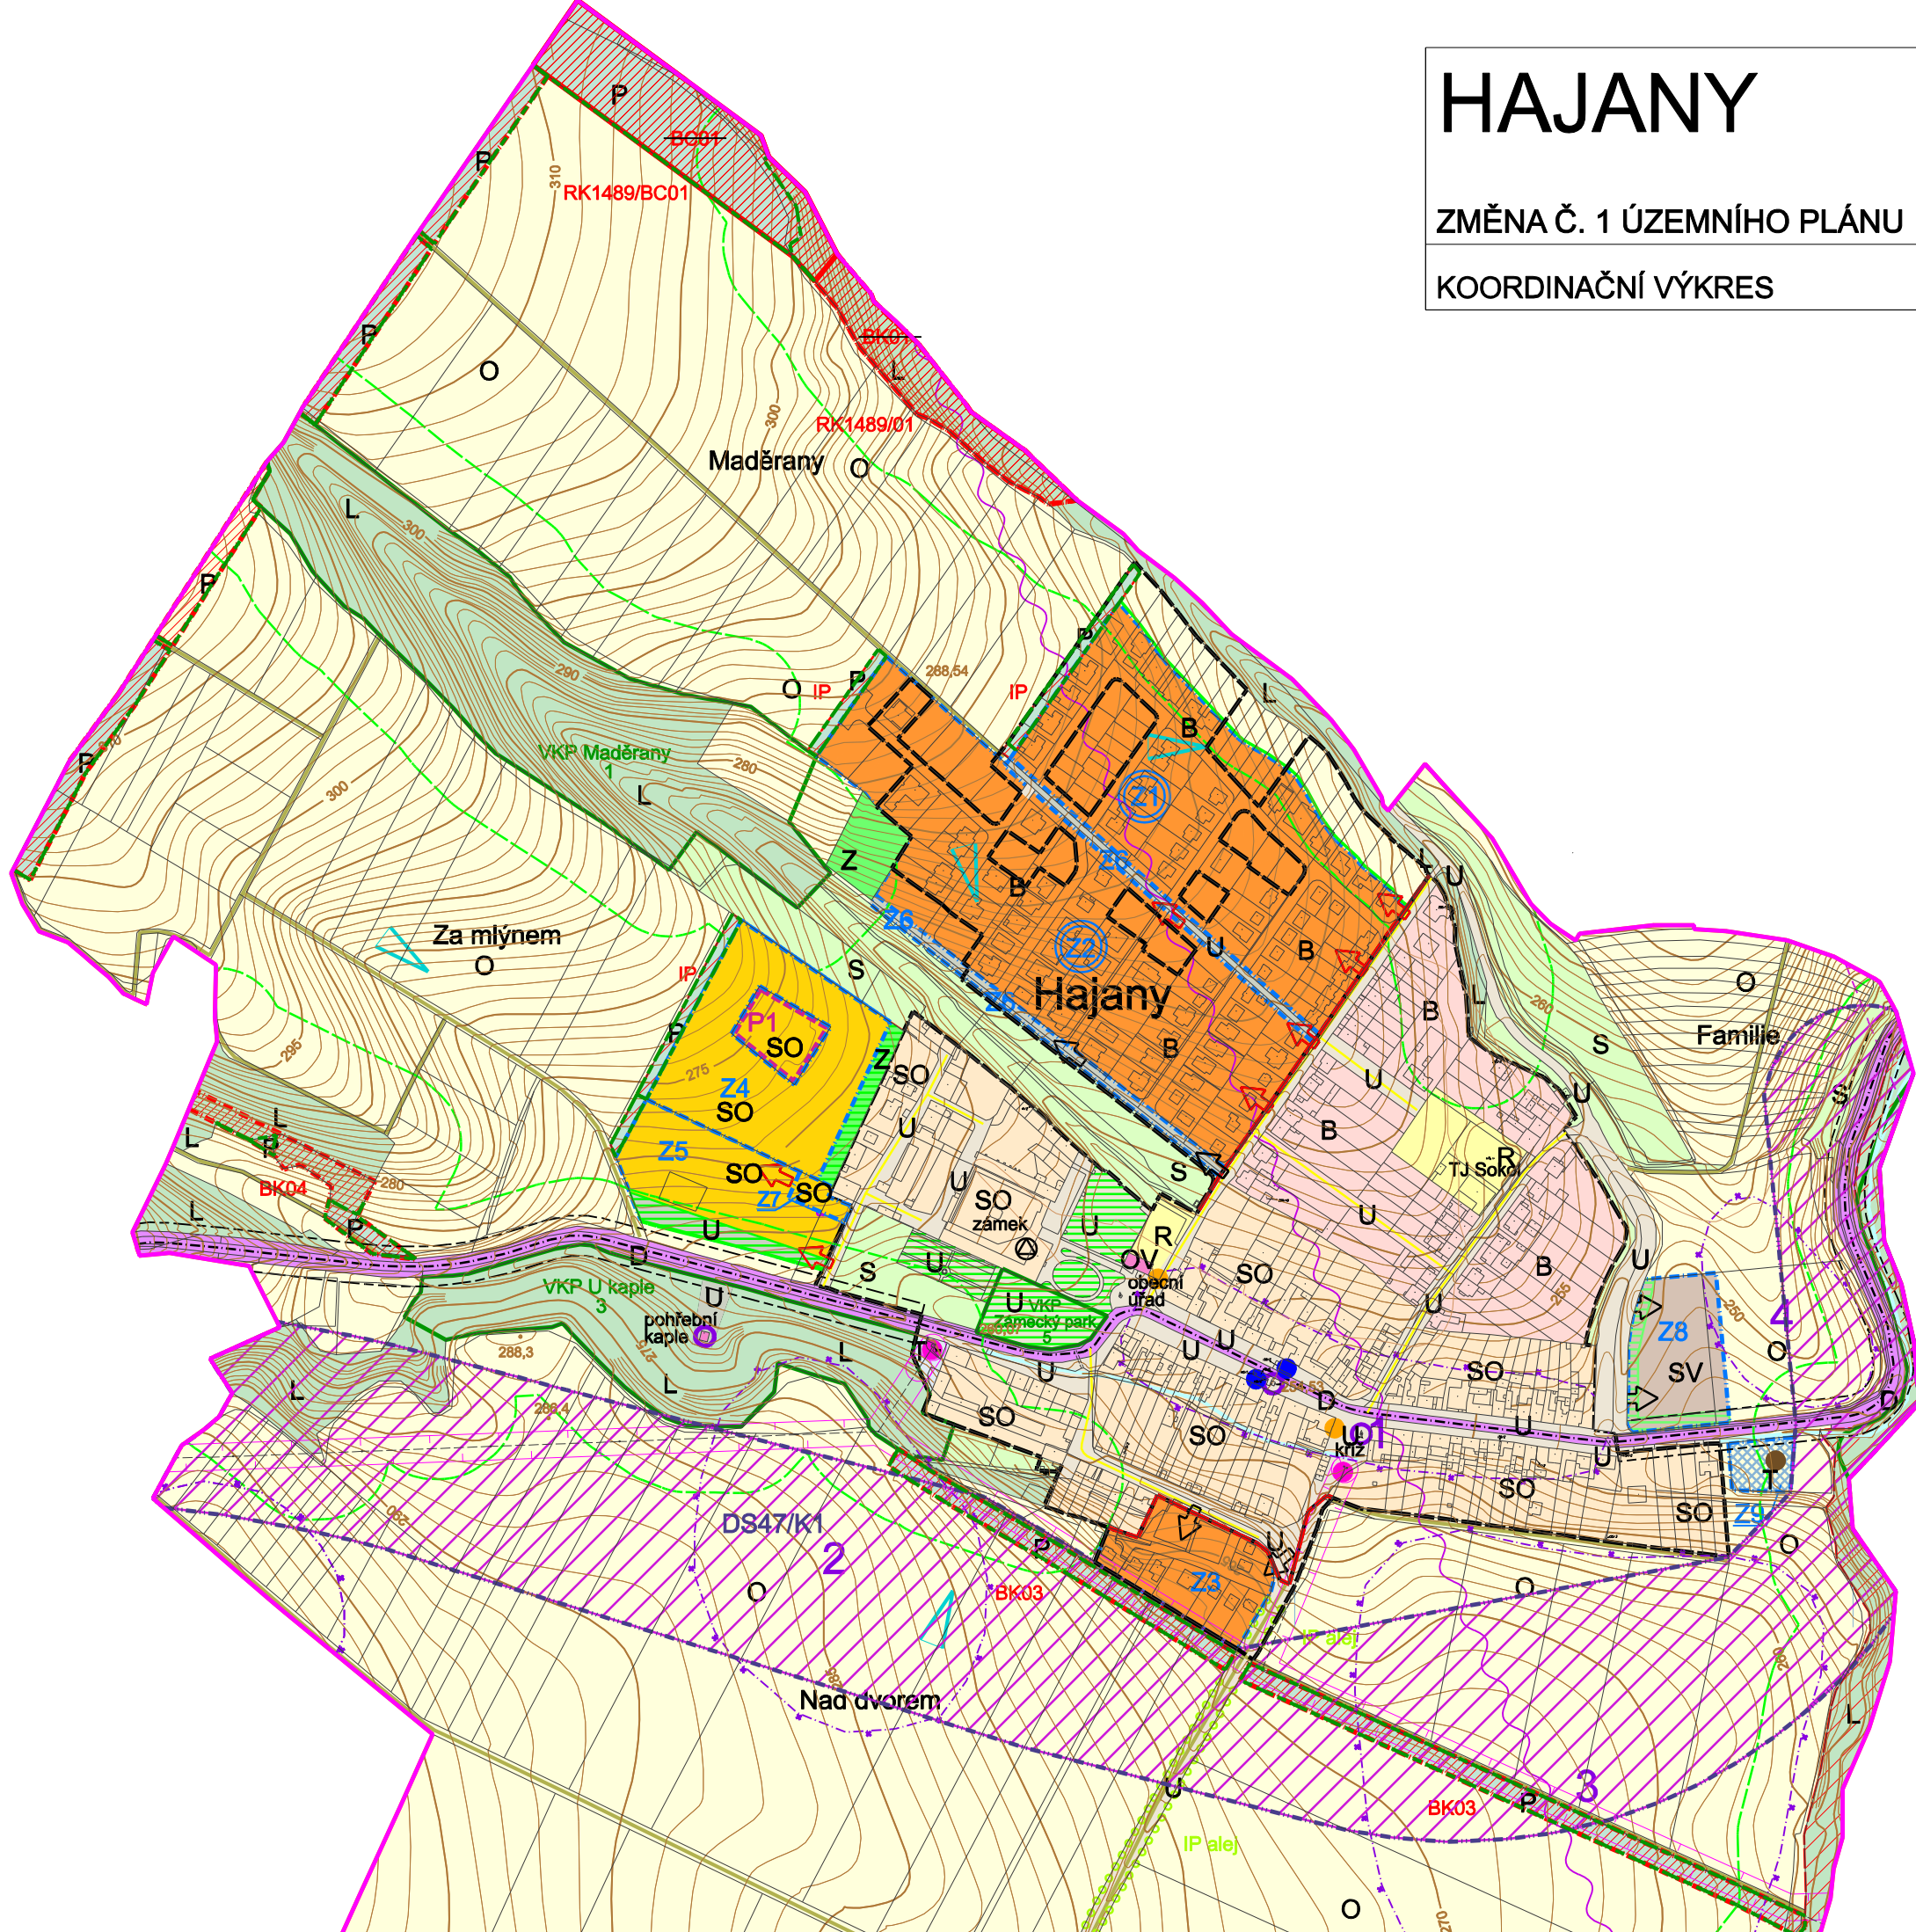

LEGENDA:
STAV / NÁVRH

	hranice zastavěného území
	rušený úsek hranice zastavěného území
	vymezení zastavitelných ploch, včetně označení zastavitelných ploch
	vymezení ploch přestavby, včetně označení ploch přestavby
	hranice koridoru dopravní infrastruktury, včetně označení koridoru
	vymezení ploch změn v krajině

Funkční využití ploch
stav / návrh

	B	plochy bydlení
	SO	plochy smíšené obytné
	U	plochy veřejných prostranství
	Z	plochy zahrad
		plochy sídelní zeleně
		koridor dopravní infrastruktury
		rušený nápojný bod návrhové plochy

Legenda ostatních jevů mimo plochy řešené změnou viz výkres II/1 ÚP Hajany (koordinační výkres)

ZÁZNAM O ÚČINNOSTI	
Označení správního orgánu, který změnu územního plánu vydal:	Zastupitelstvo obce Hajany
Datum nabytí účinnosti změny č.1 územního plánu:	
Pořizovatel:	Městský úřad Šlapanice, Odbor výstavby Odd.územního plánování a pam.péče
Oprávněná úřední osoba pořizovatele	
Jméno a příjmení:	Ing. Jiří Rufer
Funkce:	Vedoucí odd. územního plánování a pam. péče
Podpis:	
Razítko pořizovatele:	