

HAJANY

ZMĚNA Č. 1 ÚZEMNÍHO PLÁNU

VÝKRES PŘEDPOKLÁDANÝCH ZÁBORŮ ZE ZPF A PUPFL

POŘIZOVATEL:
Městský úřad Šlapanice, Odbor výstavby
Oddělení územního plánování
a památkové péče

ZHOTOVITEL:
ING. ARCH. BARBORA JENČKOVÁ

OBJEDNATEL
OBEC HAJANY

ING. ARCH. BARBORA JENČKOVÁ
ARCHITEKTONICKÁ KANCELÁŘ
JUGOSLÁVSKÁ 75 A, BRNO
TEL./FAX : 545211018

MĚŘÍTKO 1 : 5000

DATUM ČERVEN 2022

ČÍSLO VÝKRESU II/3

LEGENDA:
STAV / NÁVRH



HRANICE ŘEŠENÉHO ÚZEMÍ - K.Ú. HAJANY




vymezení hranic BPEJ
kód BPEJ

2.13.10



vymezení plochy záboru ze ZPF trvalého
vymezení plochy záboru z PUPFL

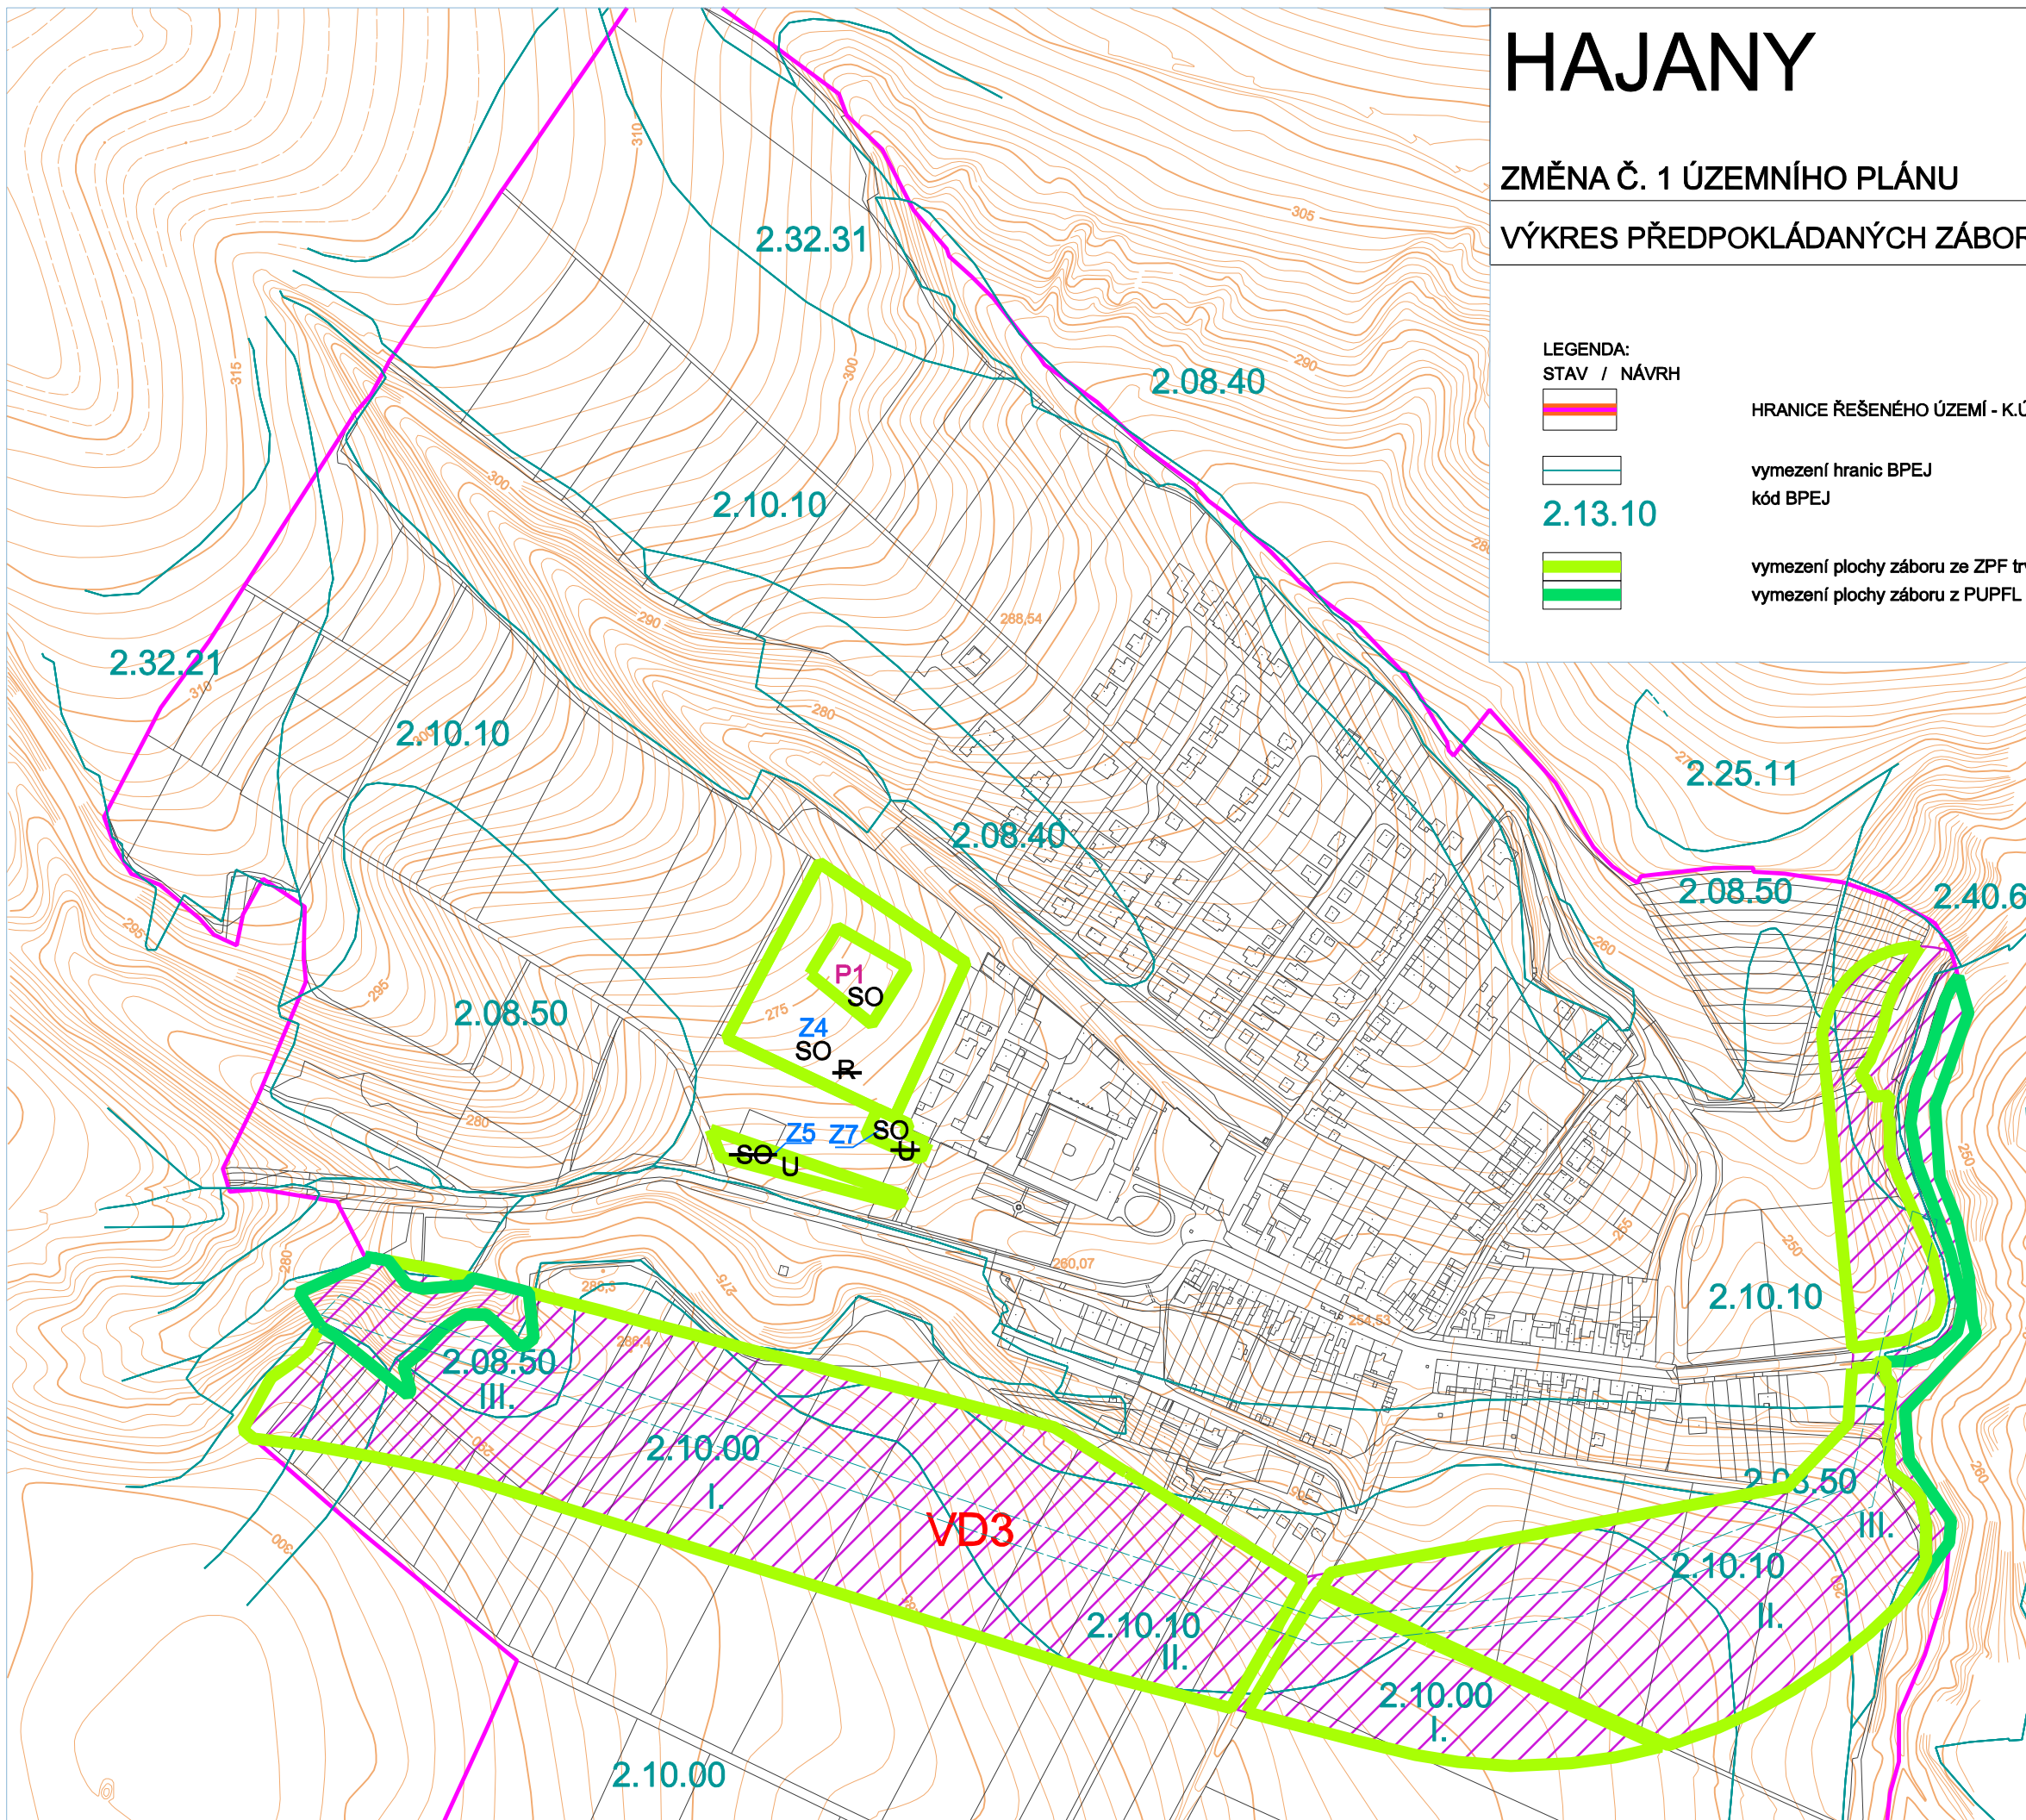

ZÁZNAM O ÚČINNOSTI

Označení správního orgánu, který změnu územního plánu vydal:	Zastupitelstvo obce Hajany
Datum nabytí účinnosti změny č.1 územního plánu:	
Pořizovatel:	Městský úřad Šlapanice, Odbor výstavby Odd.územního plánování a pam.péče
Oprávněná úřední osoba pořizovatele	
Jméno a příjmení:	Ing. Jiří Rufer
Funkce:	Vedoucí odd. územního plánování a pam. péče
Podpis:	
Razítko pořizovatele:	