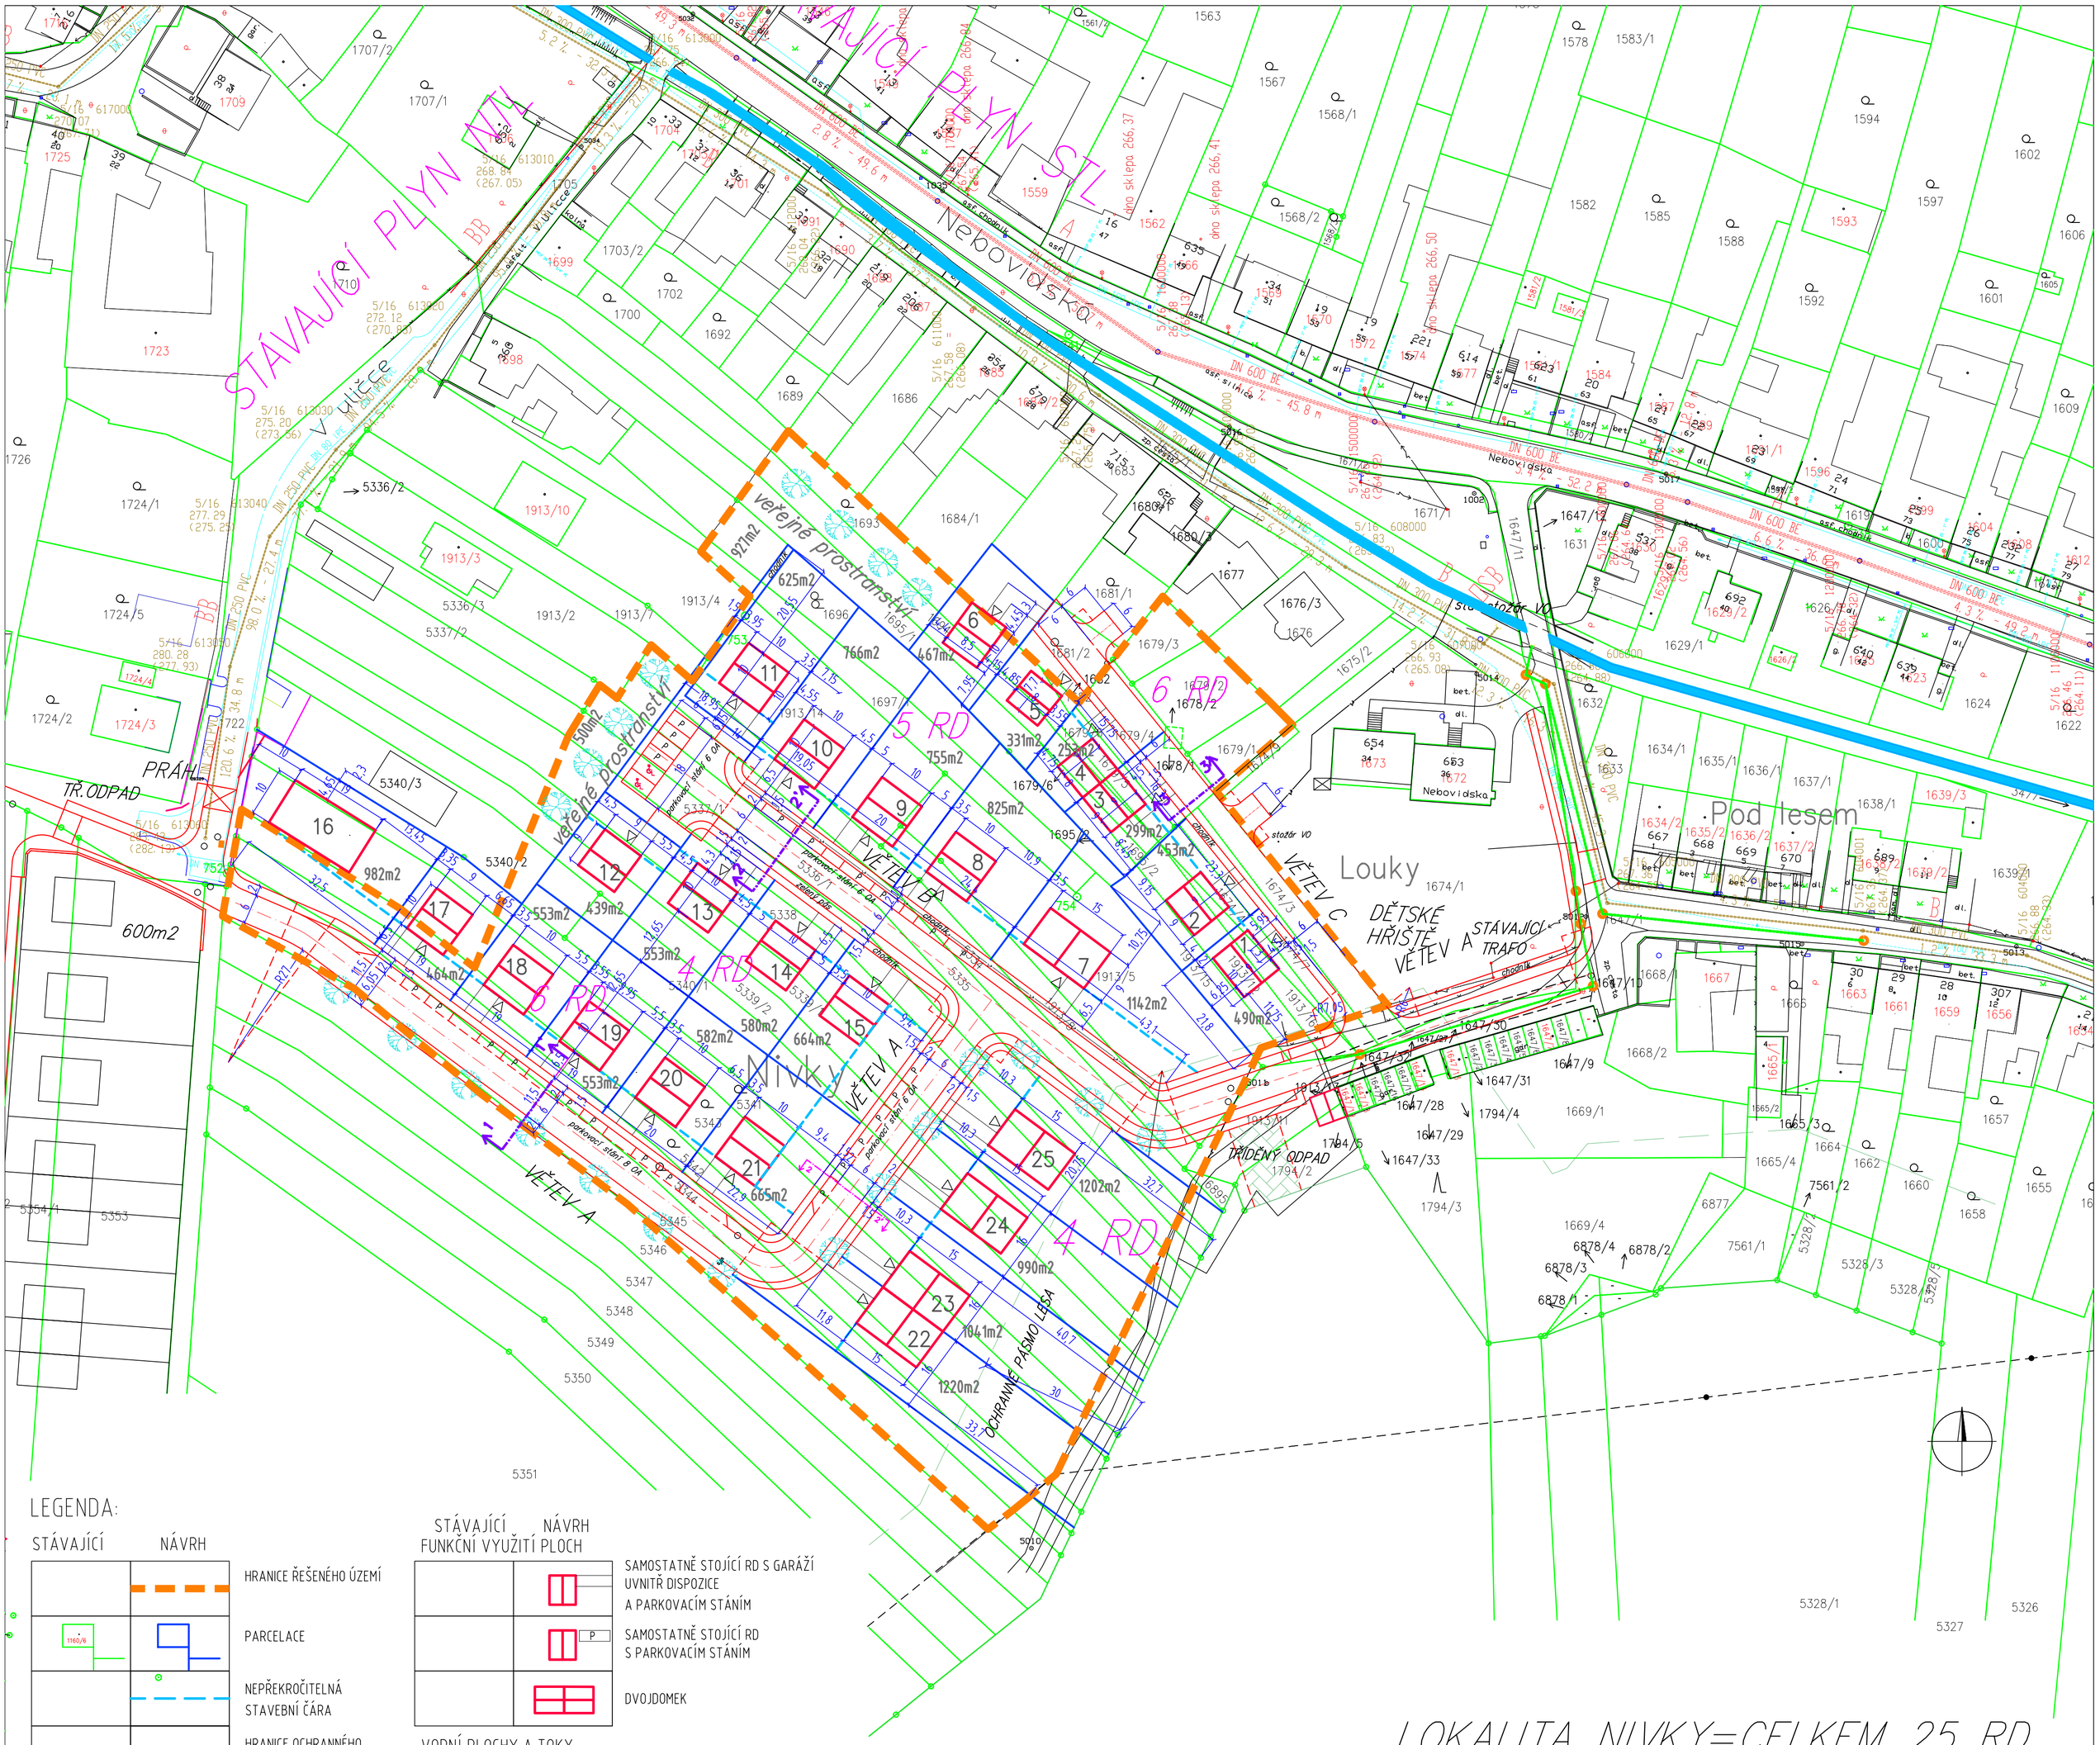

LEGENDA:

STÁVAJÍCÍ	NÁVRH	
		HRANICE ŘEŠENÉHO ÚZEMÍ
1160/6		PARCELACE
		NEPŘEKROČITELNÁ STAVEBNÍ ČÁRA
		HRANICE OCHRANNÉHO PÁSMA LESA

OBSLUHA ÚZEMÍ-DOPRAVA

	chodník, zelený pás	MÍSTNÍ KOMUNIKACE, A PLOCHY SOUVISEJÍCÍ (ZELENY PAS) (CHODNIK OBOUSTRANNÝ)
	chodník, parkovací stání, zelený pás	MÍSTNÍ KOMUNIKACE, A PLOCHY SOUVISEJÍCÍ (CHODNIK JEDNOSTRANNÝ)
		VSTUPY A VJEZDY K RD PARKOVACÍ STÁNÍ U RD
	P	PARKOVIŠTĚ
		PARKOVIŠTĚ OSSPO
	G	GARÁŽ

STÁVAJÍCÍ FUNKČNÍ VYUŽITÍ PLOCH / NÁVRH

		SAMOSTATNĚ STOJÍCÍ RD S GARÁŽÍ UVNITŘ DISPOZICE A PARKOVACÍM STÁNÍM
	P	SAMOSTATNĚ STOJÍCÍ RD S PARKOVACÍM STÁNÍM
		DVOJDOMEK

VODNÍ PLOCHY A TOKY

		POTOK

OSTATNÍ

		ZPEVNĚNÁ PLOCHA U TŘÍDĚNÉHO ODPADU

LOKALITA NIVKY=CELKEM 25 RD

VYPRACOVAL:	Ing.arch.Pavel Procházka Ing.arch. Vavřín Sklenář	ATELIER XXII projekční kancelář Kroftova 45, 616 00 Brno
INVESTOR:	OBEC STŘELICE Nám. Svobody 1, 664 47 Střelice u Brna	
STAVBA:	ÚZEMNÍ STUDIE LOKALITA b8–NIVKY k.ú. Střelice u Brna	DATUM 5.10.2022 FORMÁT 4 A4
STUPEŇ PD: *ÚZEMNÍ STUDIE* OBSAH VÝKRESU: *NÁVRH PŘEPARCELOVÁNÍ LOKALITY*		MĚŘÍTKO: 1 : 1000 ČÍSLO PŘÍLOHY: 03