


SITUAČNÍ VÝKRES ŠIRŠÍCH VZTAHŮ

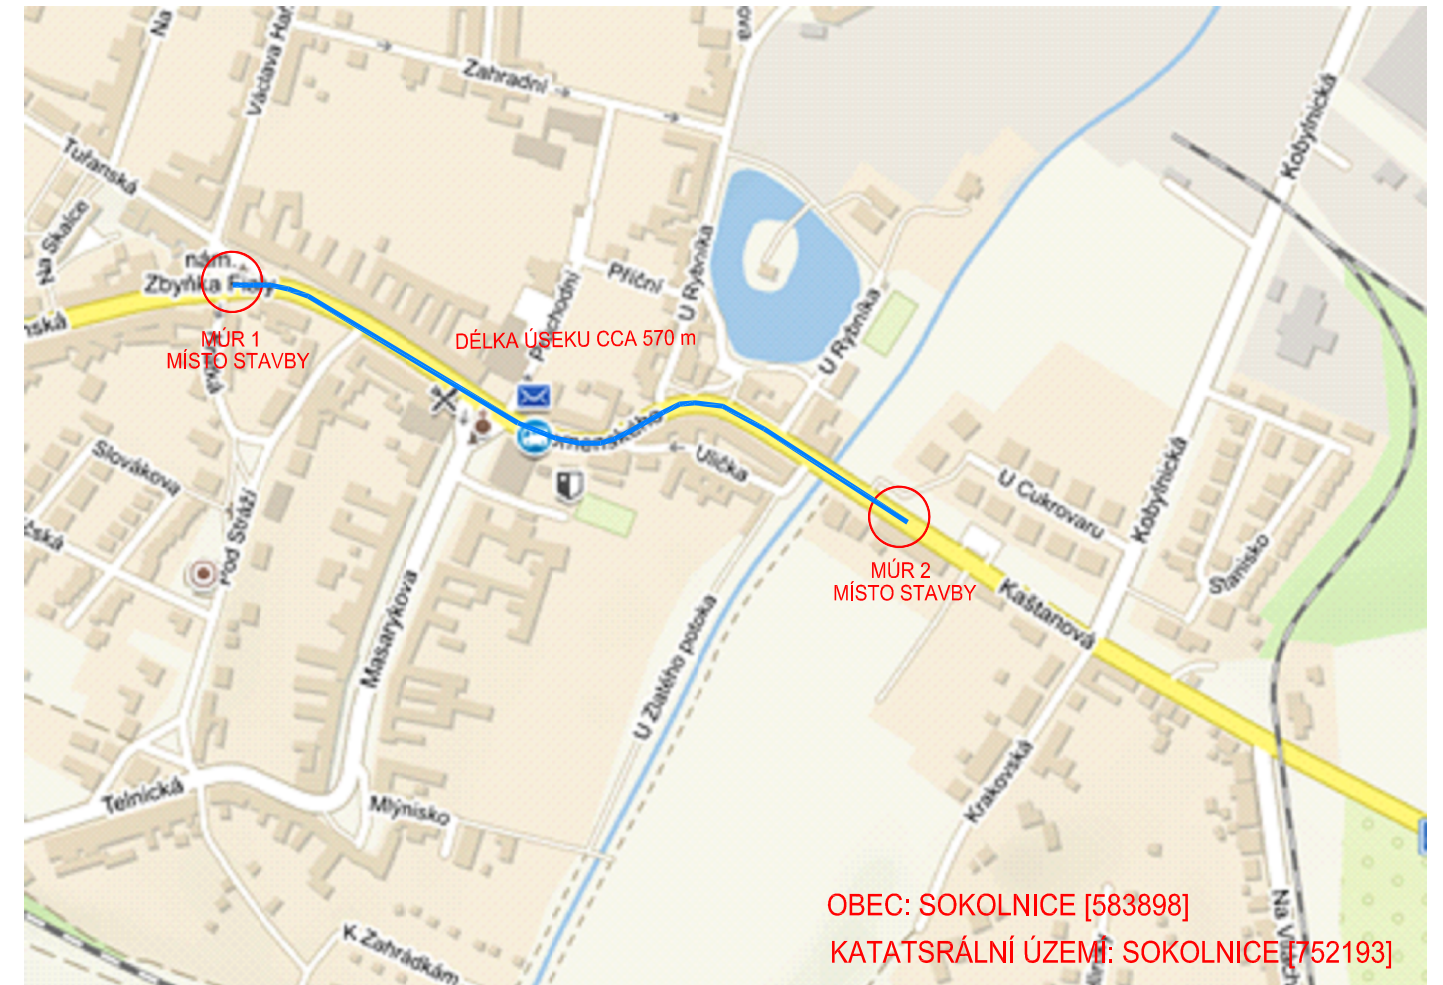


LEGENDA:

○ PŘEDMĚTNÁ LOKALITA S OZNAČENÍM UMÍSTĚNÍ TECHNOLOGIE



c)				
b)				
a)				
ozn. změny	předmět změny	změnu provedl	podpis	datum

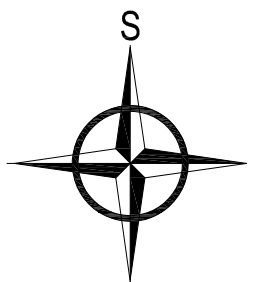

ZODP. PROJEKTANT	Ing. Jan Panáček	<i>Jan Panáček</i>	AŽD Praha s.r.o. Divize Automatizace silniční techniky Křížkova 465/32 Královo Pole, 612 00 Brno Tel.: +420 541 421 540 E-mail: info@azd.cz	
KONTOLOVAL	Bc. Petr Pospíšil	<i>Petr Pospíšil</i>		
VYPRACOVAL	Ing. Zdena Holcmanová	<i>Zdena Holcmanová</i>		
STAVEBNÍK	Obec Sokolnice, Komenského 435, 664 52 Sokolnice			
MÍSTO STAVBY	Sokolnice, ul. Komenského a Kaštanová, k.ú. Sokolnice [752193]			
NÁZEV STAVBY	MĚŘENÍ ÚSEKOVÉ RYCHLOSTI (MŮR), OBEC SOKOLNICE, ULICE KOMENSKÉHO		DATUM	06/2022
STAVEBNÍ OBJEKT	MĚŘENÍ ÚSEKOVÉ RYCHLOSTI (MŮR)		FORMÁT	A3
ČÁST	D. DOKUMENTACE OBJEKTŮ		MĚŘITKO	–
OBSAH:	SITUAČNÍ VÝKRES ŠIRŠÍCH VZTAHŮ		STUPEŇ PD	DŮSP+DPS
			ČÍS. ZAKÁZKY	M34 086 23
			ČÍS. SOUPRAVY	Č. VÝKRESU
				02