


u Brna
ÚZEMNÍ PLÁN
PRÁVNÍ STAV PO ZMĚNĚ č.1

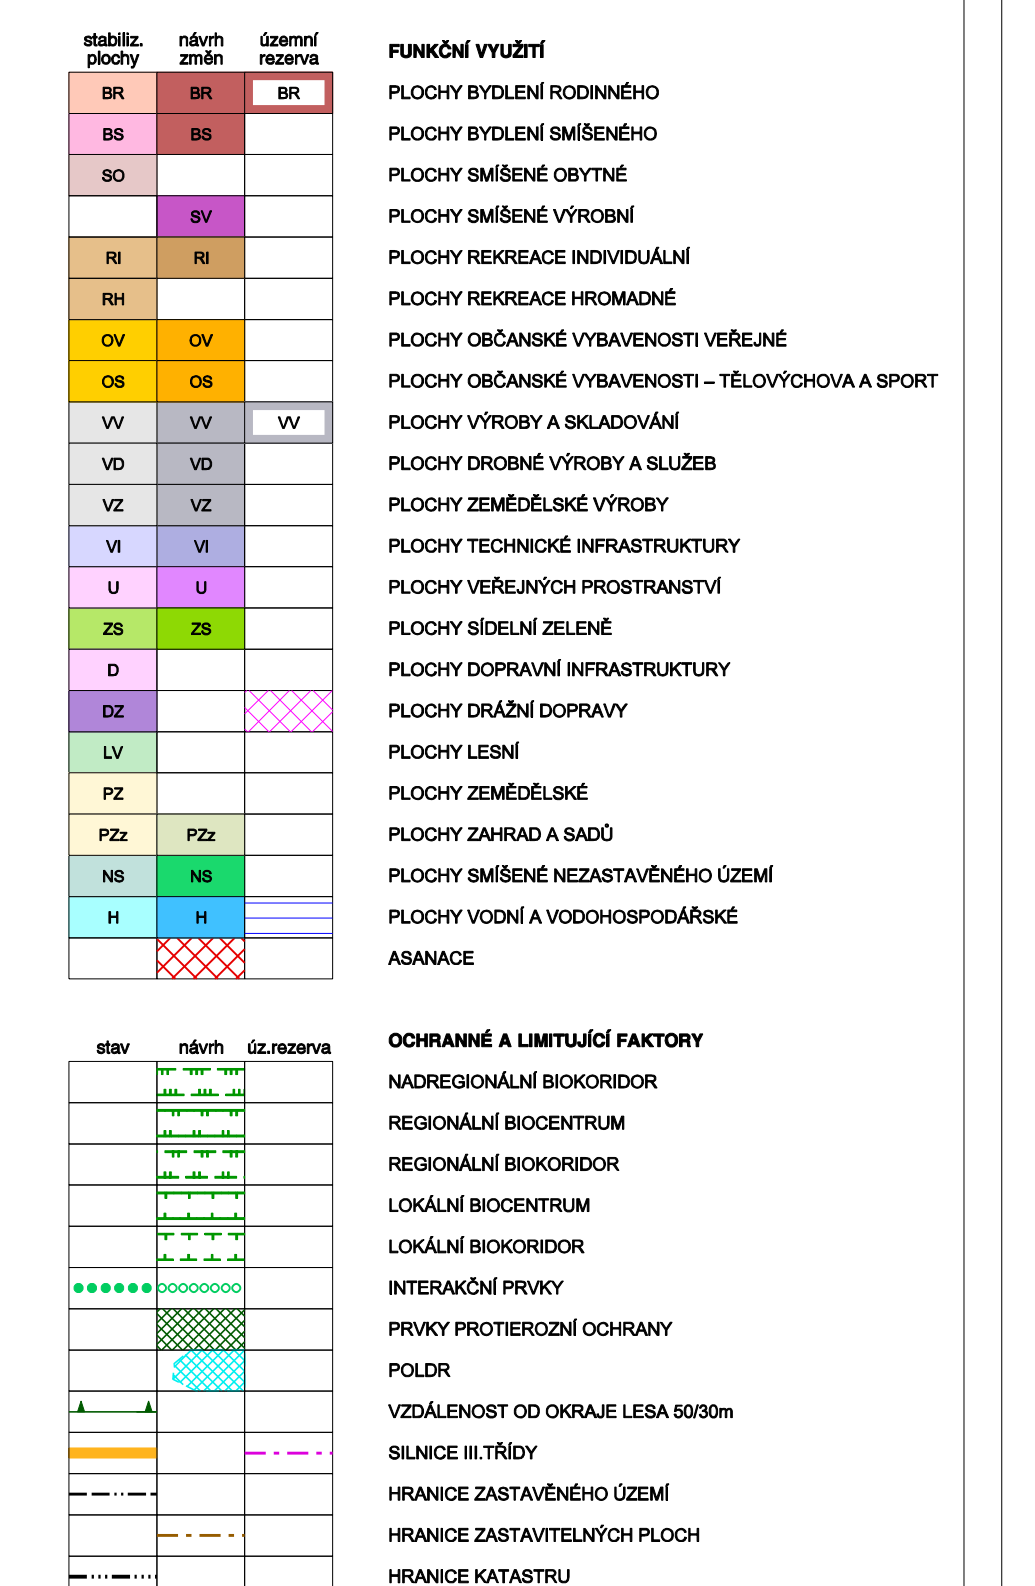

ZÁZNAM O ÚČINNOSTI ÚZEMNÍ PLÁN STŘELICE PO ZMĚNĚ č.1	
Správní orgán, který změnu č.1 ÚP vyřídil : Zastupitelstvo obce Střelice Datum nabytí účinnosti změny č.1 ÚP : 1. 10. 2014 Pořizovatel: Městský úřad Slapenice Odbor výstavby, odd. územního plánování a samostatné péče Blanka Babiřková	Ověř. úředním razítkem :
Oprávněná úřední osoba pořizovatele (OÚOP): Funkce OÚOP: Podpis OÚOP:	vedoucí OÚPP

2

OBJEDNATEL: OBEC STŘEŠICE U BRNA
VEDOUcí PROJEKTANT: ING.ARCH. ALENA KOŠTÁLOVÁ, ZÁVŘENÁ 32, 634 00 BRNO

ZODPOVĚDNÍ PROJEKTANTI: TECHNICKÁ INFRASTRUKTURA: ING.M. JOKL
DOPRAVA: ING. KOŠTÁL ŽP, ZELEN: ING. KOLÁŘOVÁ URBANISMUS: ING.ARCH.ŠKLENÁŘ
DIGIT. ZPRACOVÁNÍ: ING. KOŠTÁL ČERVEN 2015 MĚŘÍTKO 1: 5000