


KORIDOR=11,5 m - prostor místní komunikace
KOMUNIKACE Š=6,0 m

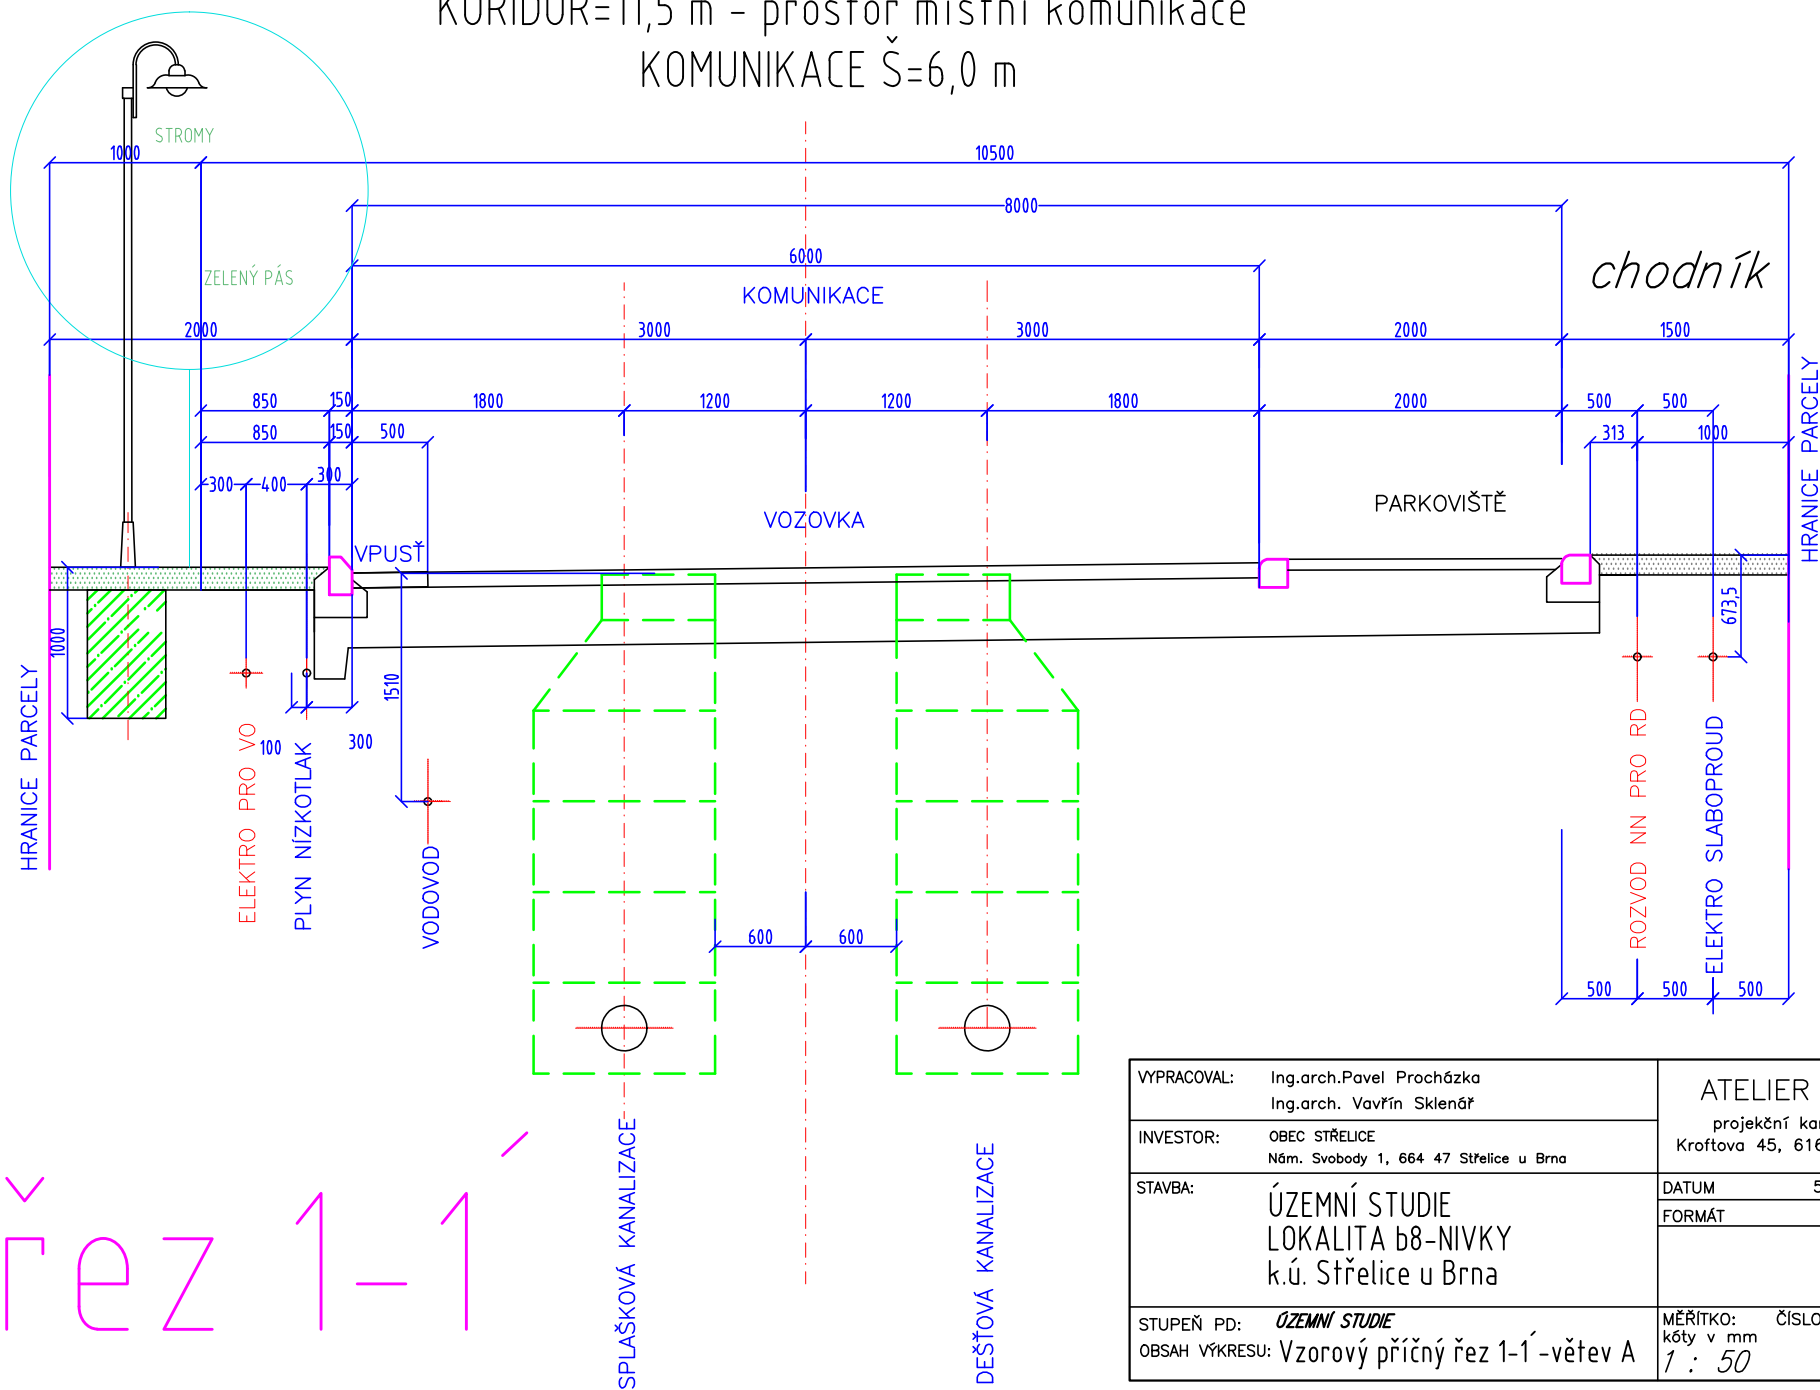

řez 1-1

VYPRACOVAL:	Ing.arch.Pavel Procházka Ing.arch. Vavřín Sklenář	ATELIER XXII projekční kancelář Kroftova 45, 616 00 Brno
INVESTOR:	OBEC STŘELICE Nám. Svobody 1, 664 47 Střelice u Brna	
STAVBA:	ÚZEMNÍ STUDIE LOKALITA b8-NIVKY k.ú. Střelice u Brna	DATUM 5.10.2022
		FORMÁT 1 A4
STUPEŇ PD:	ÚZEMNÍ STUDIE	MĚŘÍTKO: kóty v mm
OBSAH VÝKRESU:	Vzorový příčný řez 1-1 -větev A	1 : 50
		ČÍSLO PŘÍLOHY: 05