


KORIDOR=13 m = prostor místní komunikace  
KOMUNIKACE Š=6,0 m

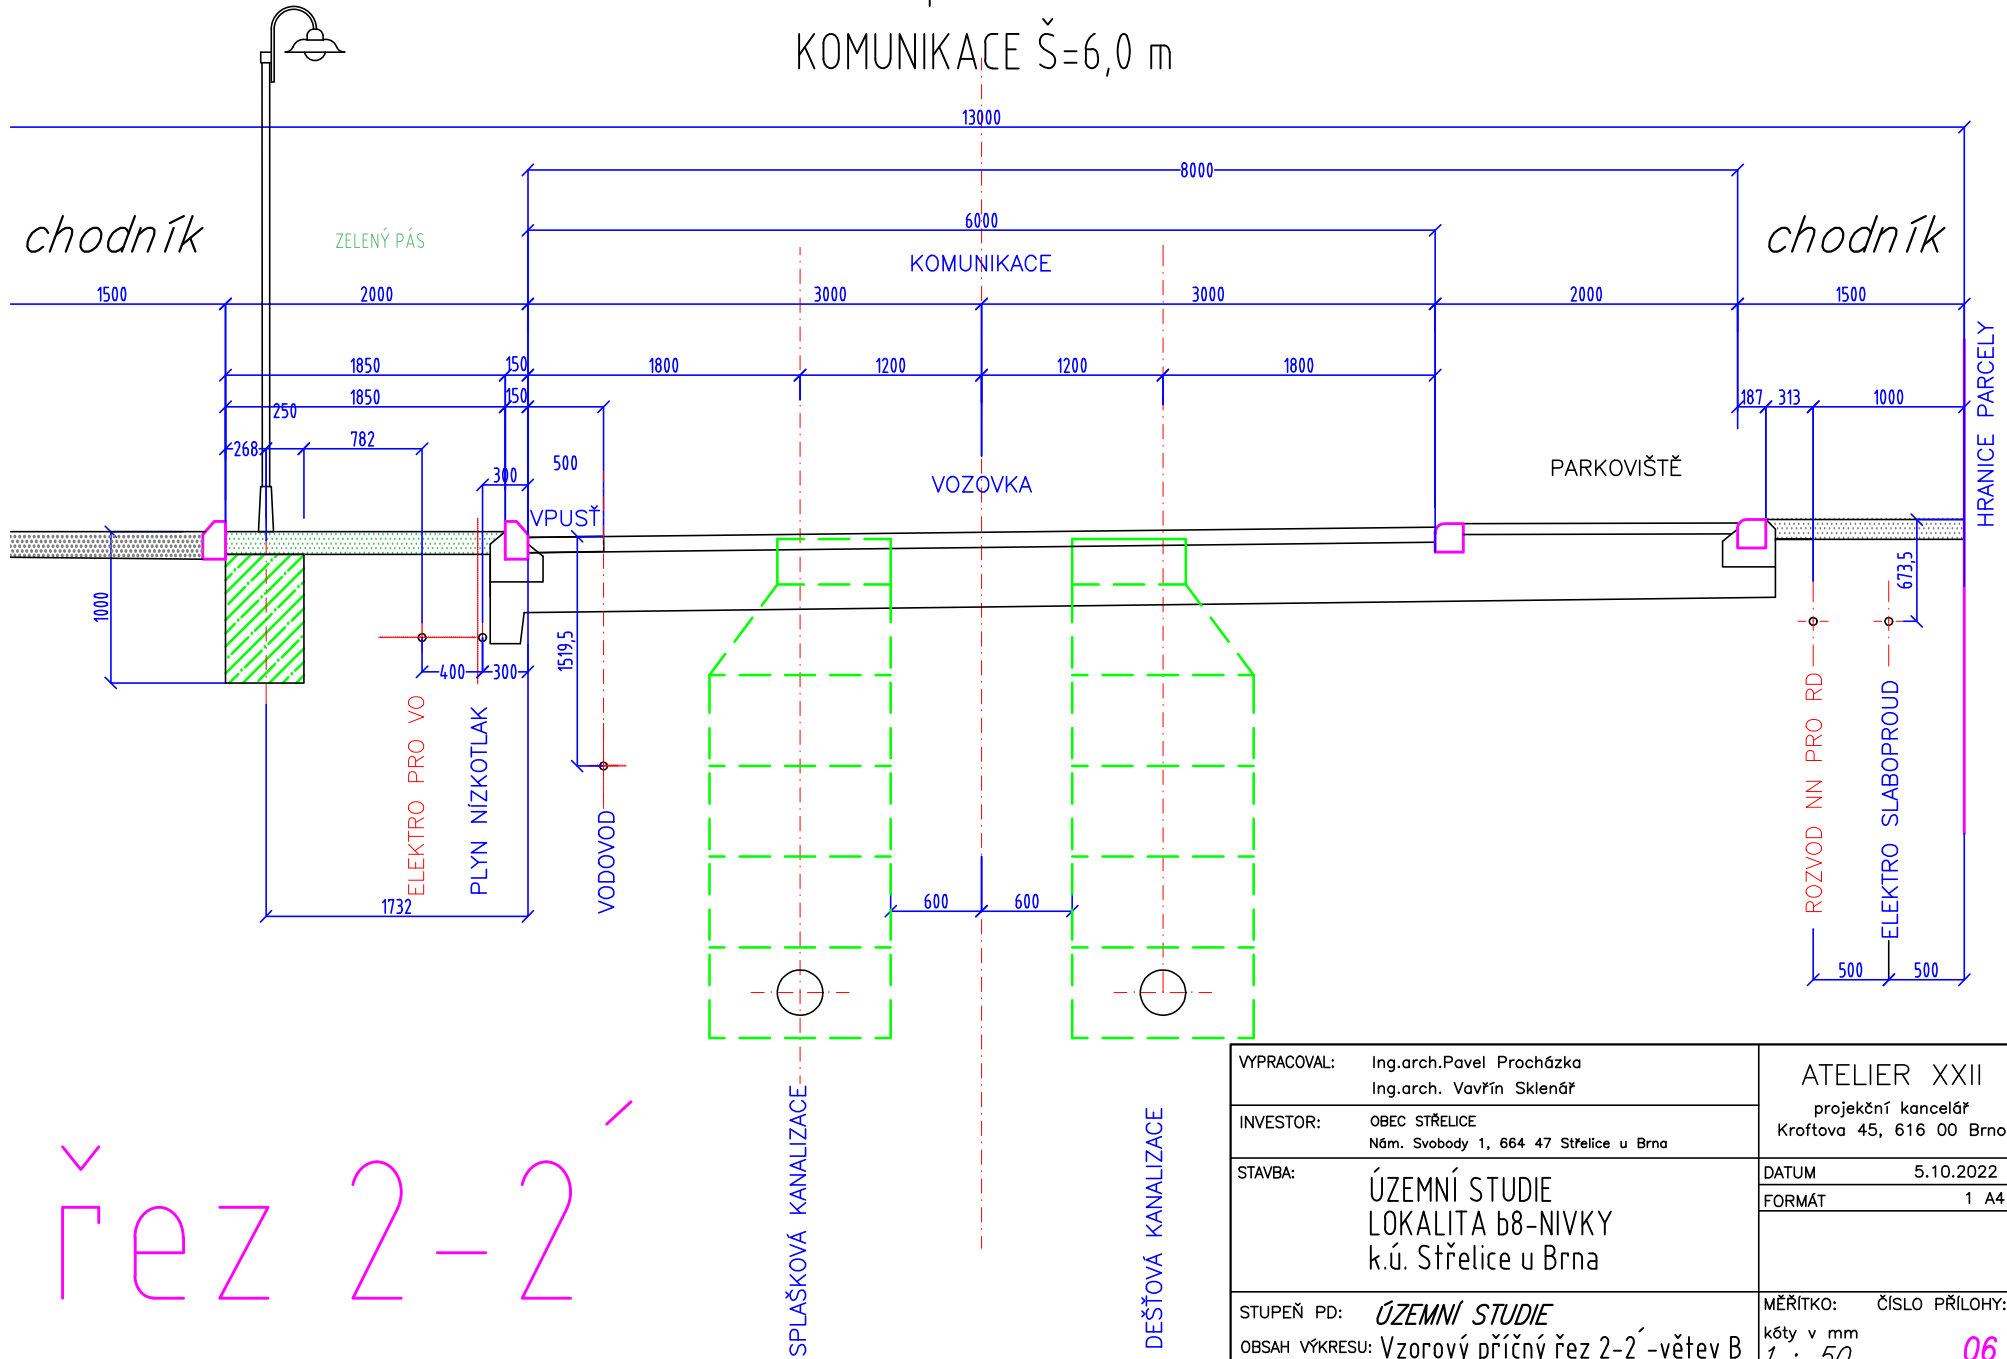

řez 2-2

|   |  |  |
|---|--|--|
| VYPRACOVAL:                                     | Ing.arch.Pavel Procházka<br>Ing.arch. Vavřín Sklenář       | ATELIER XXII<br>projekční kancelář<br>Kroftova 45, 616 00 Brno |
| INVESTOR:                                       | OBEC STŘELICE<br>Nám. Svobody 1, 664 47 Střelice u Brna    | DATUM 5.10.2022<br>FORMÁT 1 A4                                 |
| STAVBA:   | ÚZEMNÍ STUDIE<br>LOKALITA b8-NIVKY<br>k.ú. Střelice u Brna | MĚŘÍTKO: ČÍSLO PŘÍLOHY:<br>kóty v mm<br>1 : 50                 |
| STUPEŇ PD:                                      | ÚZEMNÍ STUDIE  | 06   |
| OBSAH VÝKRESU: Vzorový příčný řez 2-2' -větev B |  |  |