


KORIDOR=8,00 m = prostor místní komunikace

KOMUNIKACE Š=6,0 m

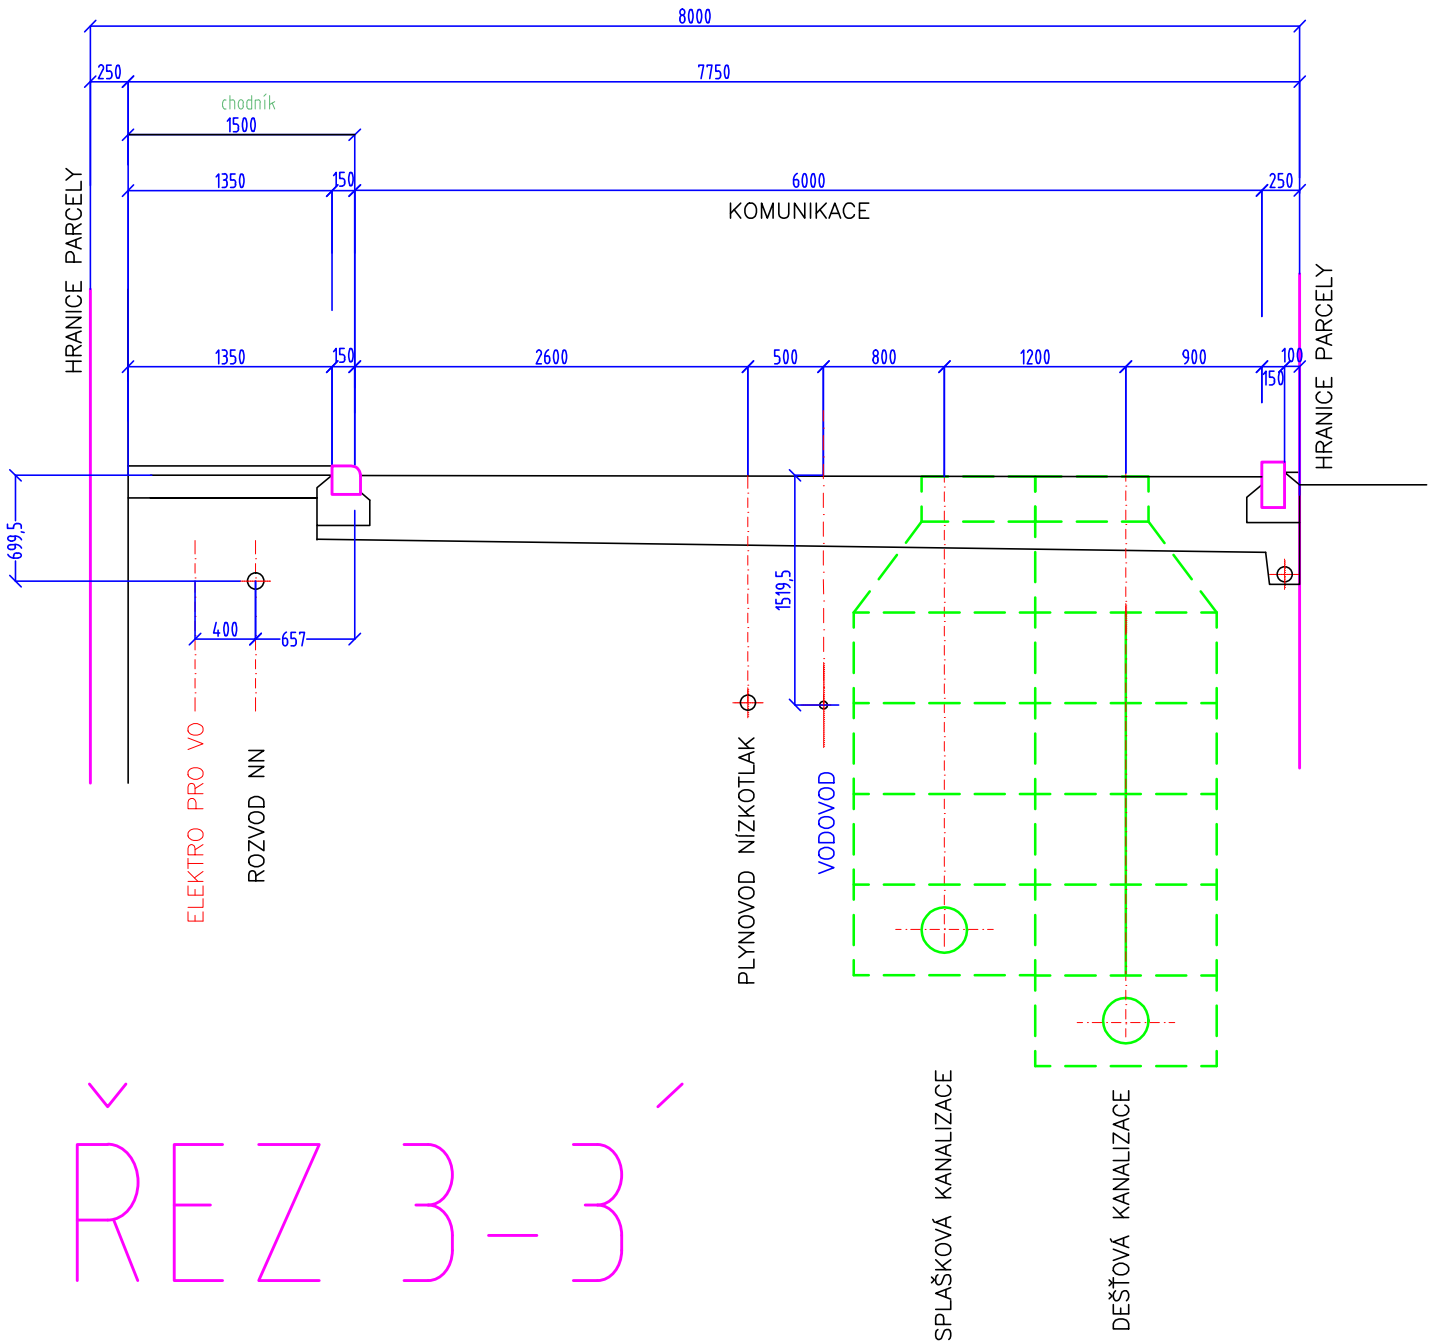

ŘEZ 3-3'

VYPRACOVAL:	Ing.arch.Pavel Procházka Ing.arch. Vavřín Sklenář	ATELIER XXII projekční kancelář Kroftova 45, 616 00 Brno
INVESTOR:	OBEC STŘELICE Nám. Svobody 1, 664 47 Střelice u Brna	
STAVBA:	ÚZEMNÍ STUDIE LOKALITA b8-NIVKY k.ú. Střelice u Brna	DATUM 5.10.2022
		FORMÁT 1 A4
STUPEŇ PD:	ÚZEMNÍ STUDIE	MĚŘÍTKO: ČÍSLO PŘÍLOHY:
OBSAH VÝKRESU:	Vzorový příčný řez 3-3'-větev C	kóty v mm 1 : 50
		07