











ÚZEMNÍ STUDIE PRACE ULICE TÁLKY


REGULATIVY ZÁVAZNÉ

-  regulační stavební čáry pro rodinné domy, 4 m
-  regulační stavební čáry pro rodinné domy, 5 m
-  regulační stavební čáry pro rodinné domy, dle kóty
-  pomocné regulační čáry pro rodinné domy - vymezení zastavitelné části pozemků (2m od společné hranice pozemků)
-  hranice pozemků veřejných prostranství
-  veřejná prostranství s převahou zpevněných ploch
-  veřejná prostranství pobytového charakteru (zeleň a zpevněné plochy)
-  vedení VN rušené
-  návrh přeložky a kabelizace vedení VN (zemní nebo závěsný kabel)
-  kóty

Poznámka: kótováno v metrech

INFORMATIVNÍ ÚDAJE

-  plocha řešená územní studií

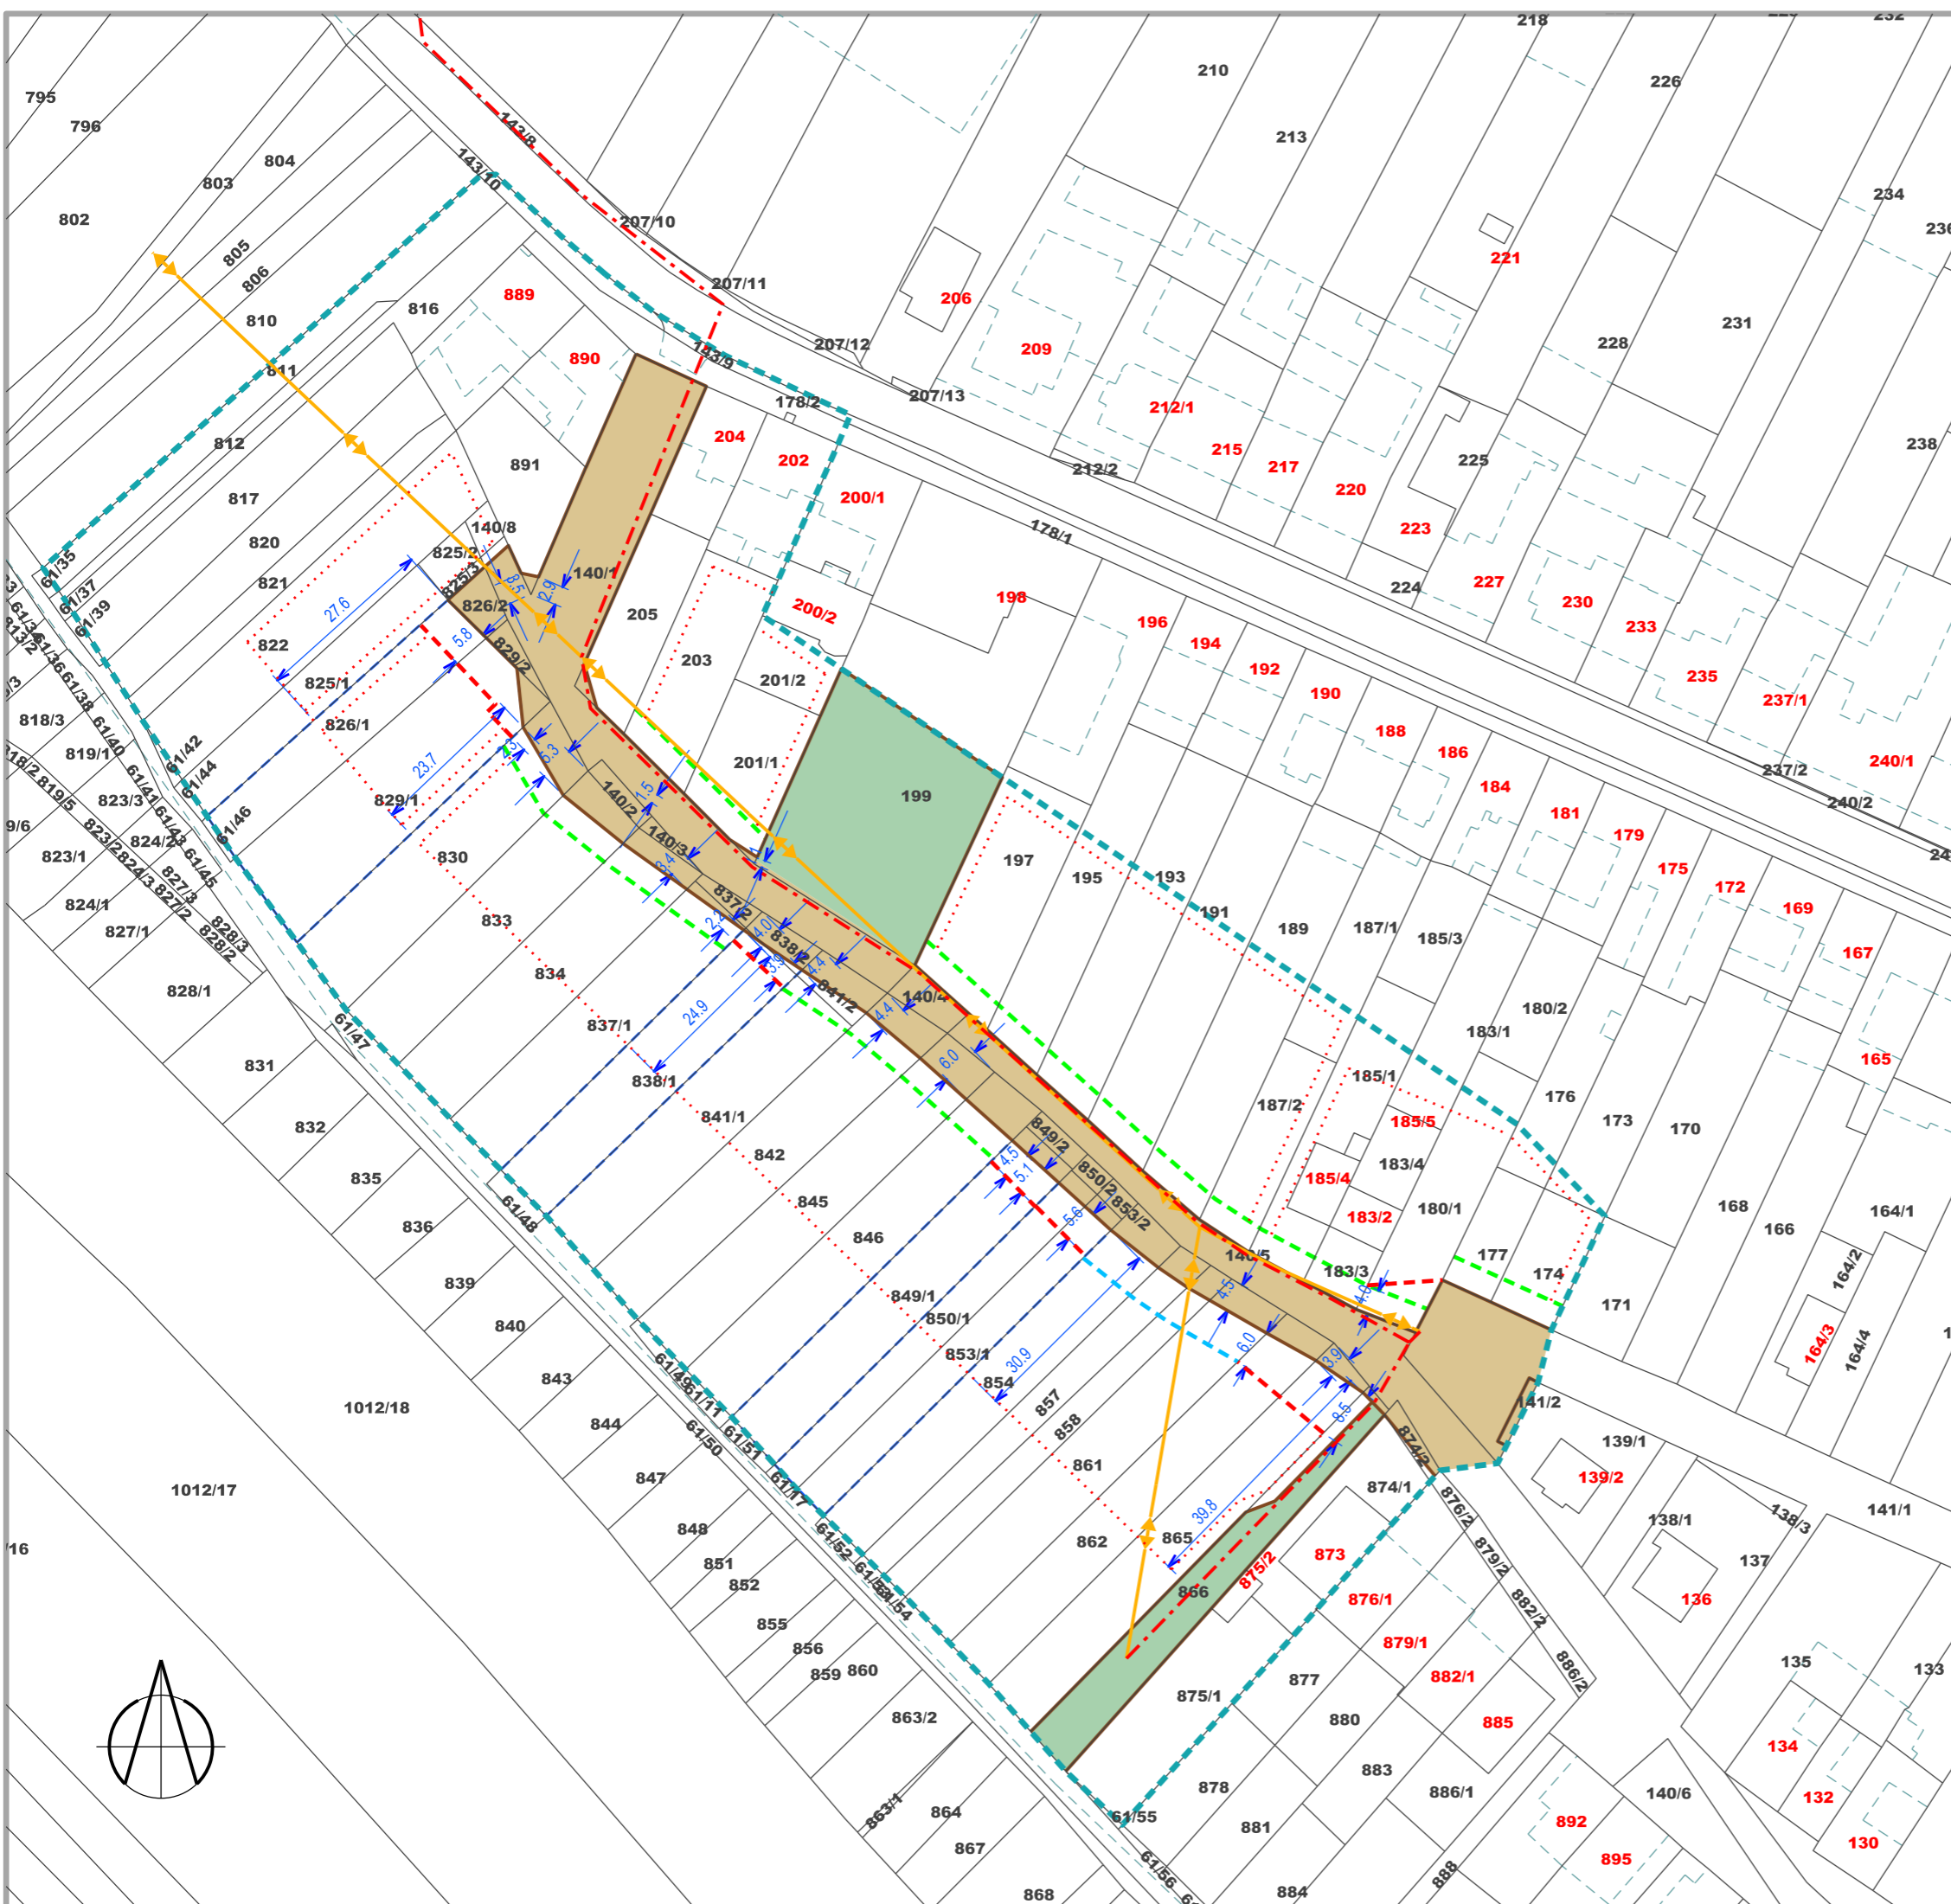

HLAVNÍ VÝKRES	1 : 1000	č.v. 2
----------------------	-----------------	---------------

Pořizovatel: Objednatel studie: Obec Prace, Ponětovská 129, 664 58 Prace	Razítko
Projektant: Ing. arch. Milan Hučík, autorizace č. 02 483 Datum zpracování: 10/2023	
Vedoucí projektant: Ing. arch. Milan Hučík	