
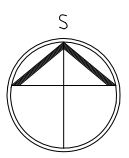


2206/65	2206/71	2206/77	2206/72	2206/75	2206/77
			225.4		

venk. objekty pole oplacení v. 1,8m dl. 20m
VODOVOD řad "V2" D140 tl. 320-50m
 VN320

- oplacení v. 1,8m dl. 20m

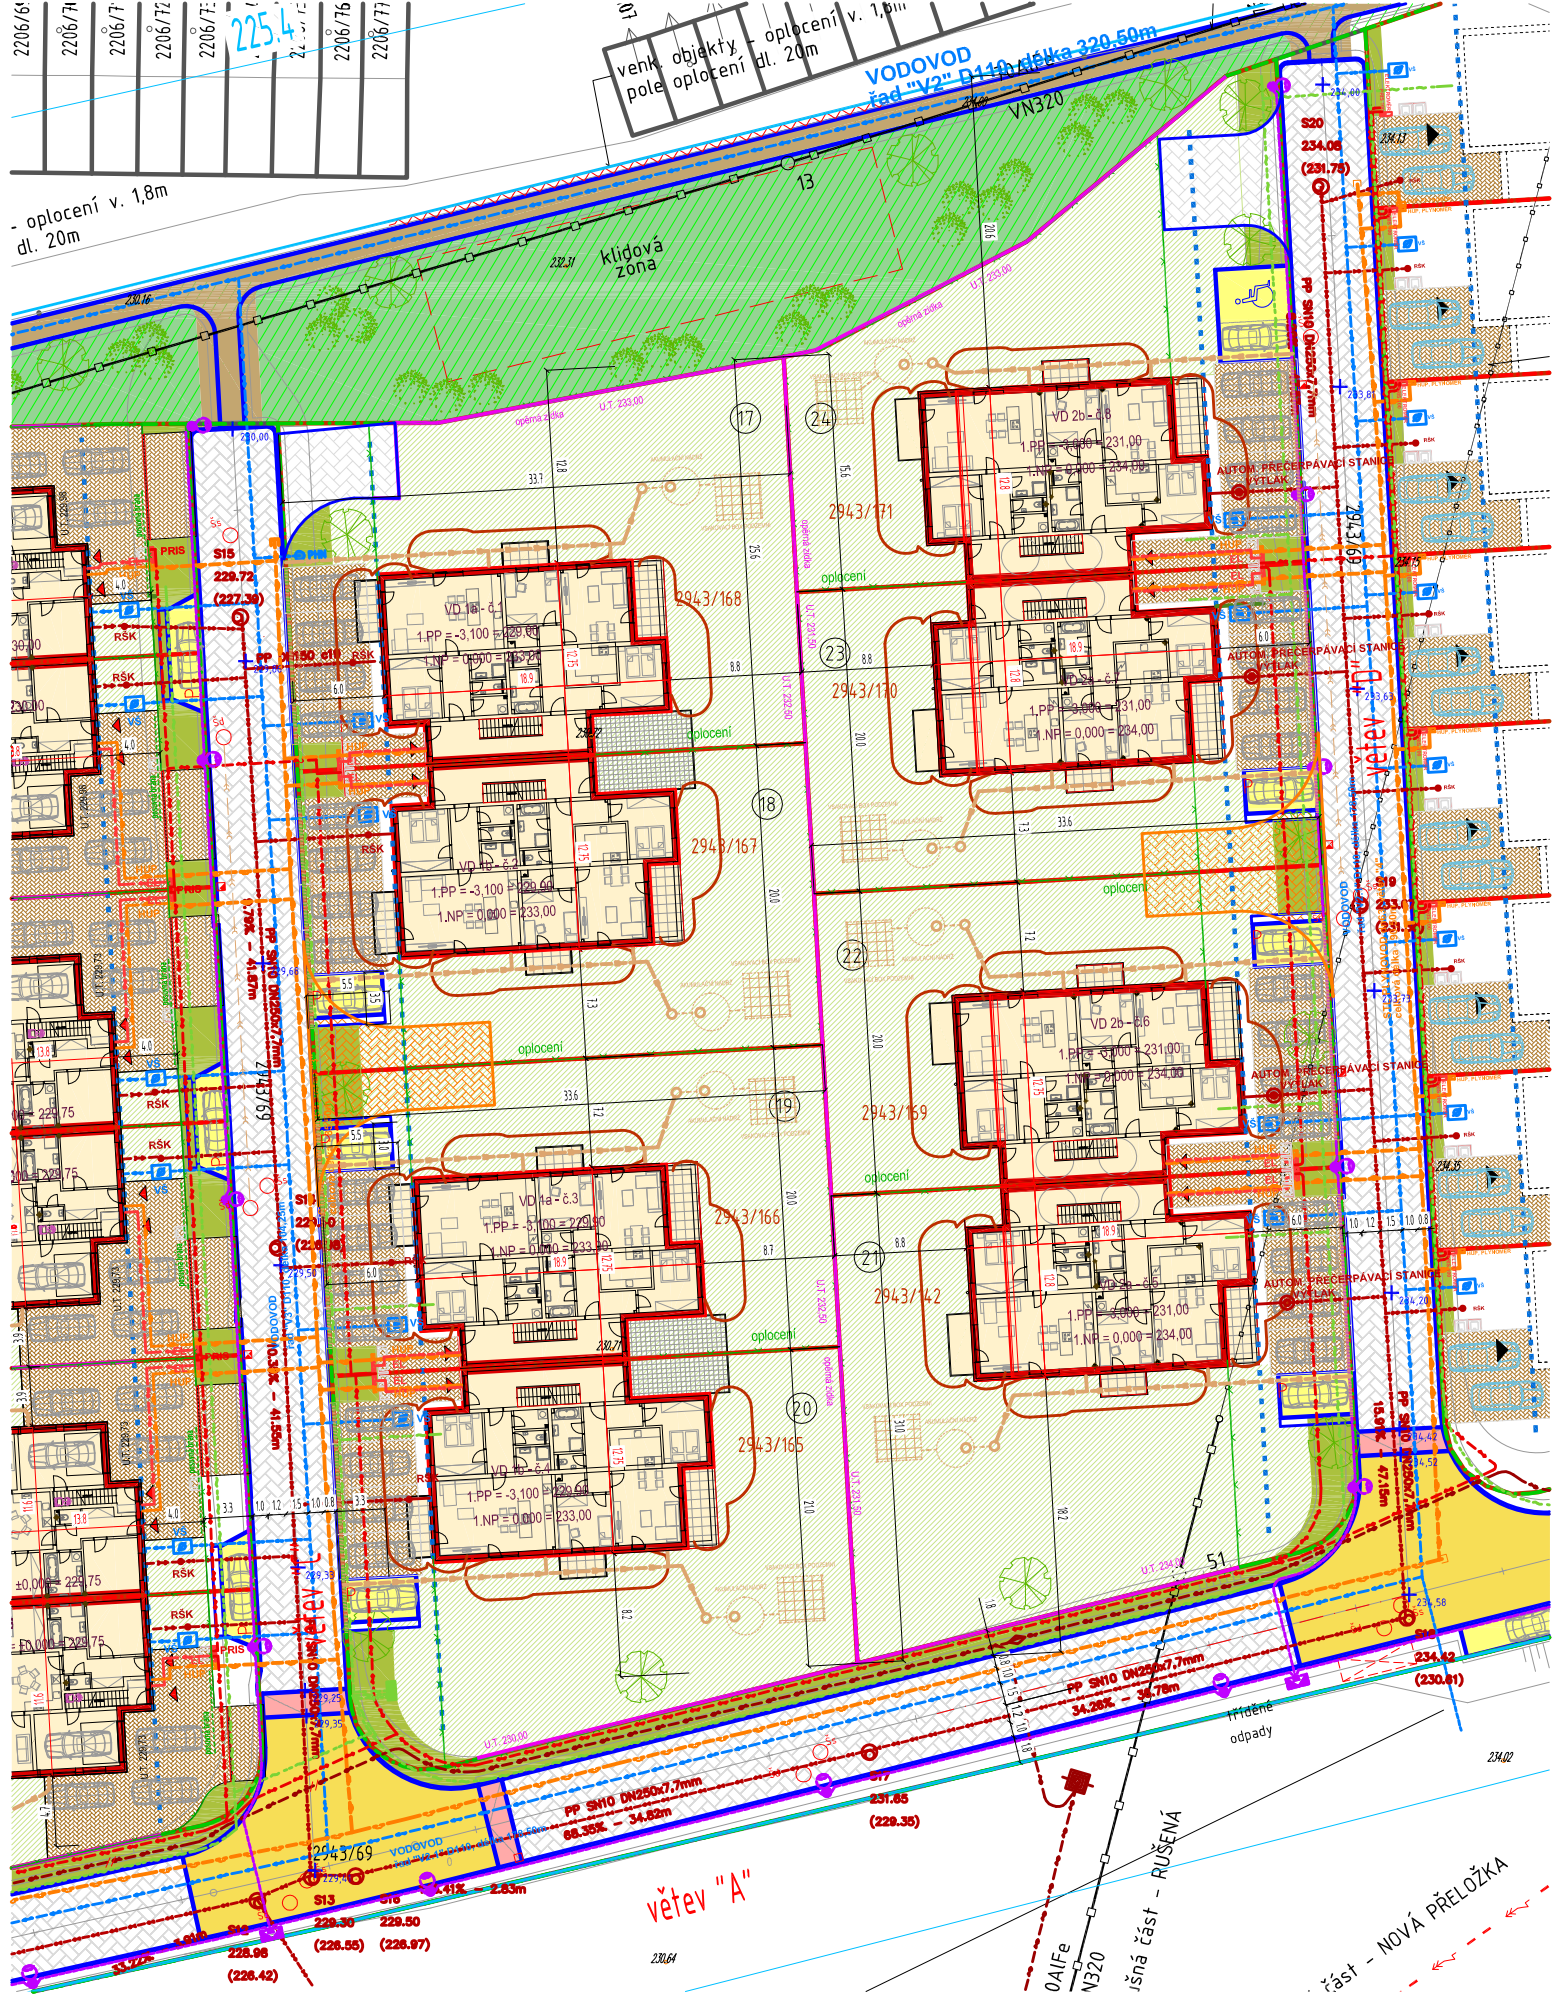

VÝSTAVBA VILADOMŮ ŠLAPANICE u BRNA, ul. PONĚTOVSKÁ
 Koordinační situační výkres

Datum: 11 / 2021

Měřítko:

1 : 500