


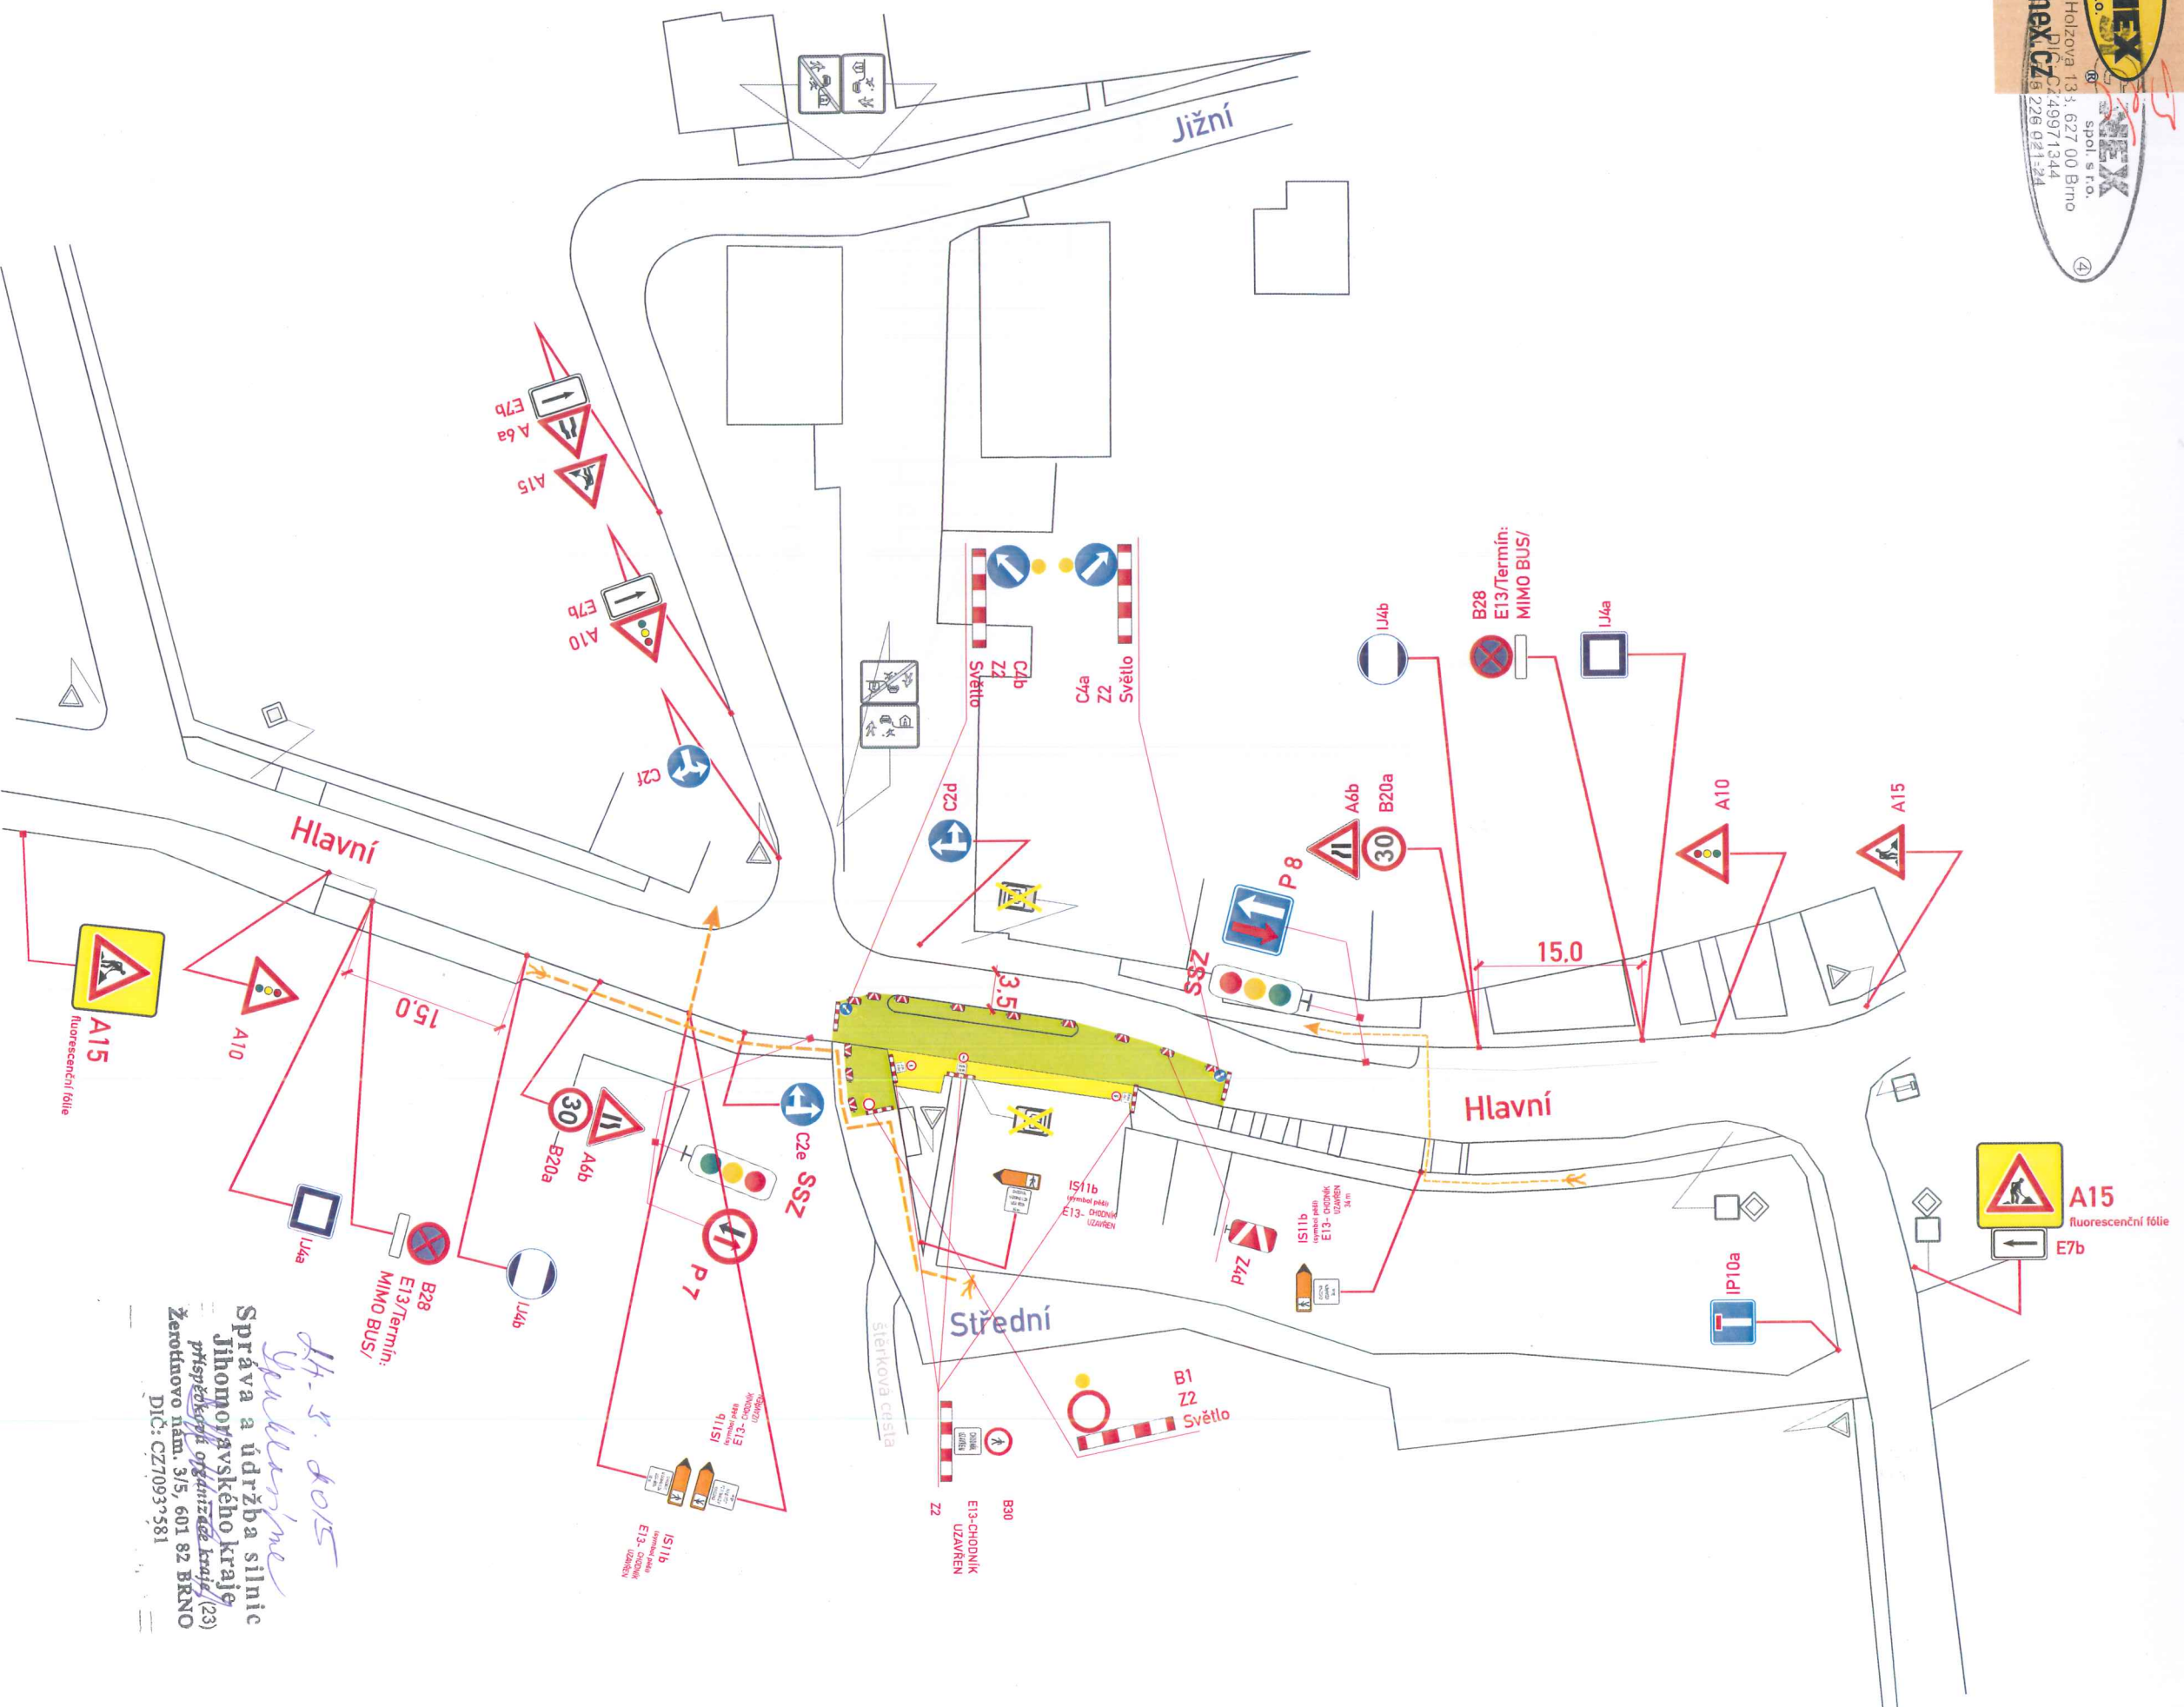

18-03-2015

Č.j.: KRPB - 66826-1 / ČJ-2015-0600DI

PČR souhlasí jen s PDZ a ZUK
Platnost souhlasu je 1 rok ode dne vystavení.


POLICE ČESKÉ REPUBLIKY
KRAJSKÉ ŘEDITELSTVÍ POLICIE
JIHOVÝSEKSKÉHO KRAJE
Specializované pracoviště
dopravního inženýrství BM a BO
611/32 Břno, Kounicova 24

Etapas:

Částečná uzavírka SSZ dl. 50m (Světelná signalizace)

B28-osadit 7 dní předem

VYPRACOVAL : Belcredi Víceč Martin KONTROLOVAL : Ing. Končelík Jiří 	
obsah schématu : PŘECHODNÉ DOPRAVNÍ ZNAČENÍ Částečná uzavírka	
místo akce/název : Bedřichovice, ul. Hlavní Revitalizace návsí	číslo zakázky / datum : č.o.150073 11.3.2015
číslo schématu : 1	kontakt : SIGNEX, spol. s r.o., Holzova 138, 627 00 Brno Tel.: 545 226 021-4, mštr: tel.: 602 58 23 25 Služba mimo pracovní dobu: tel.: 602 571 312 email: signexbrno@seznam.cz

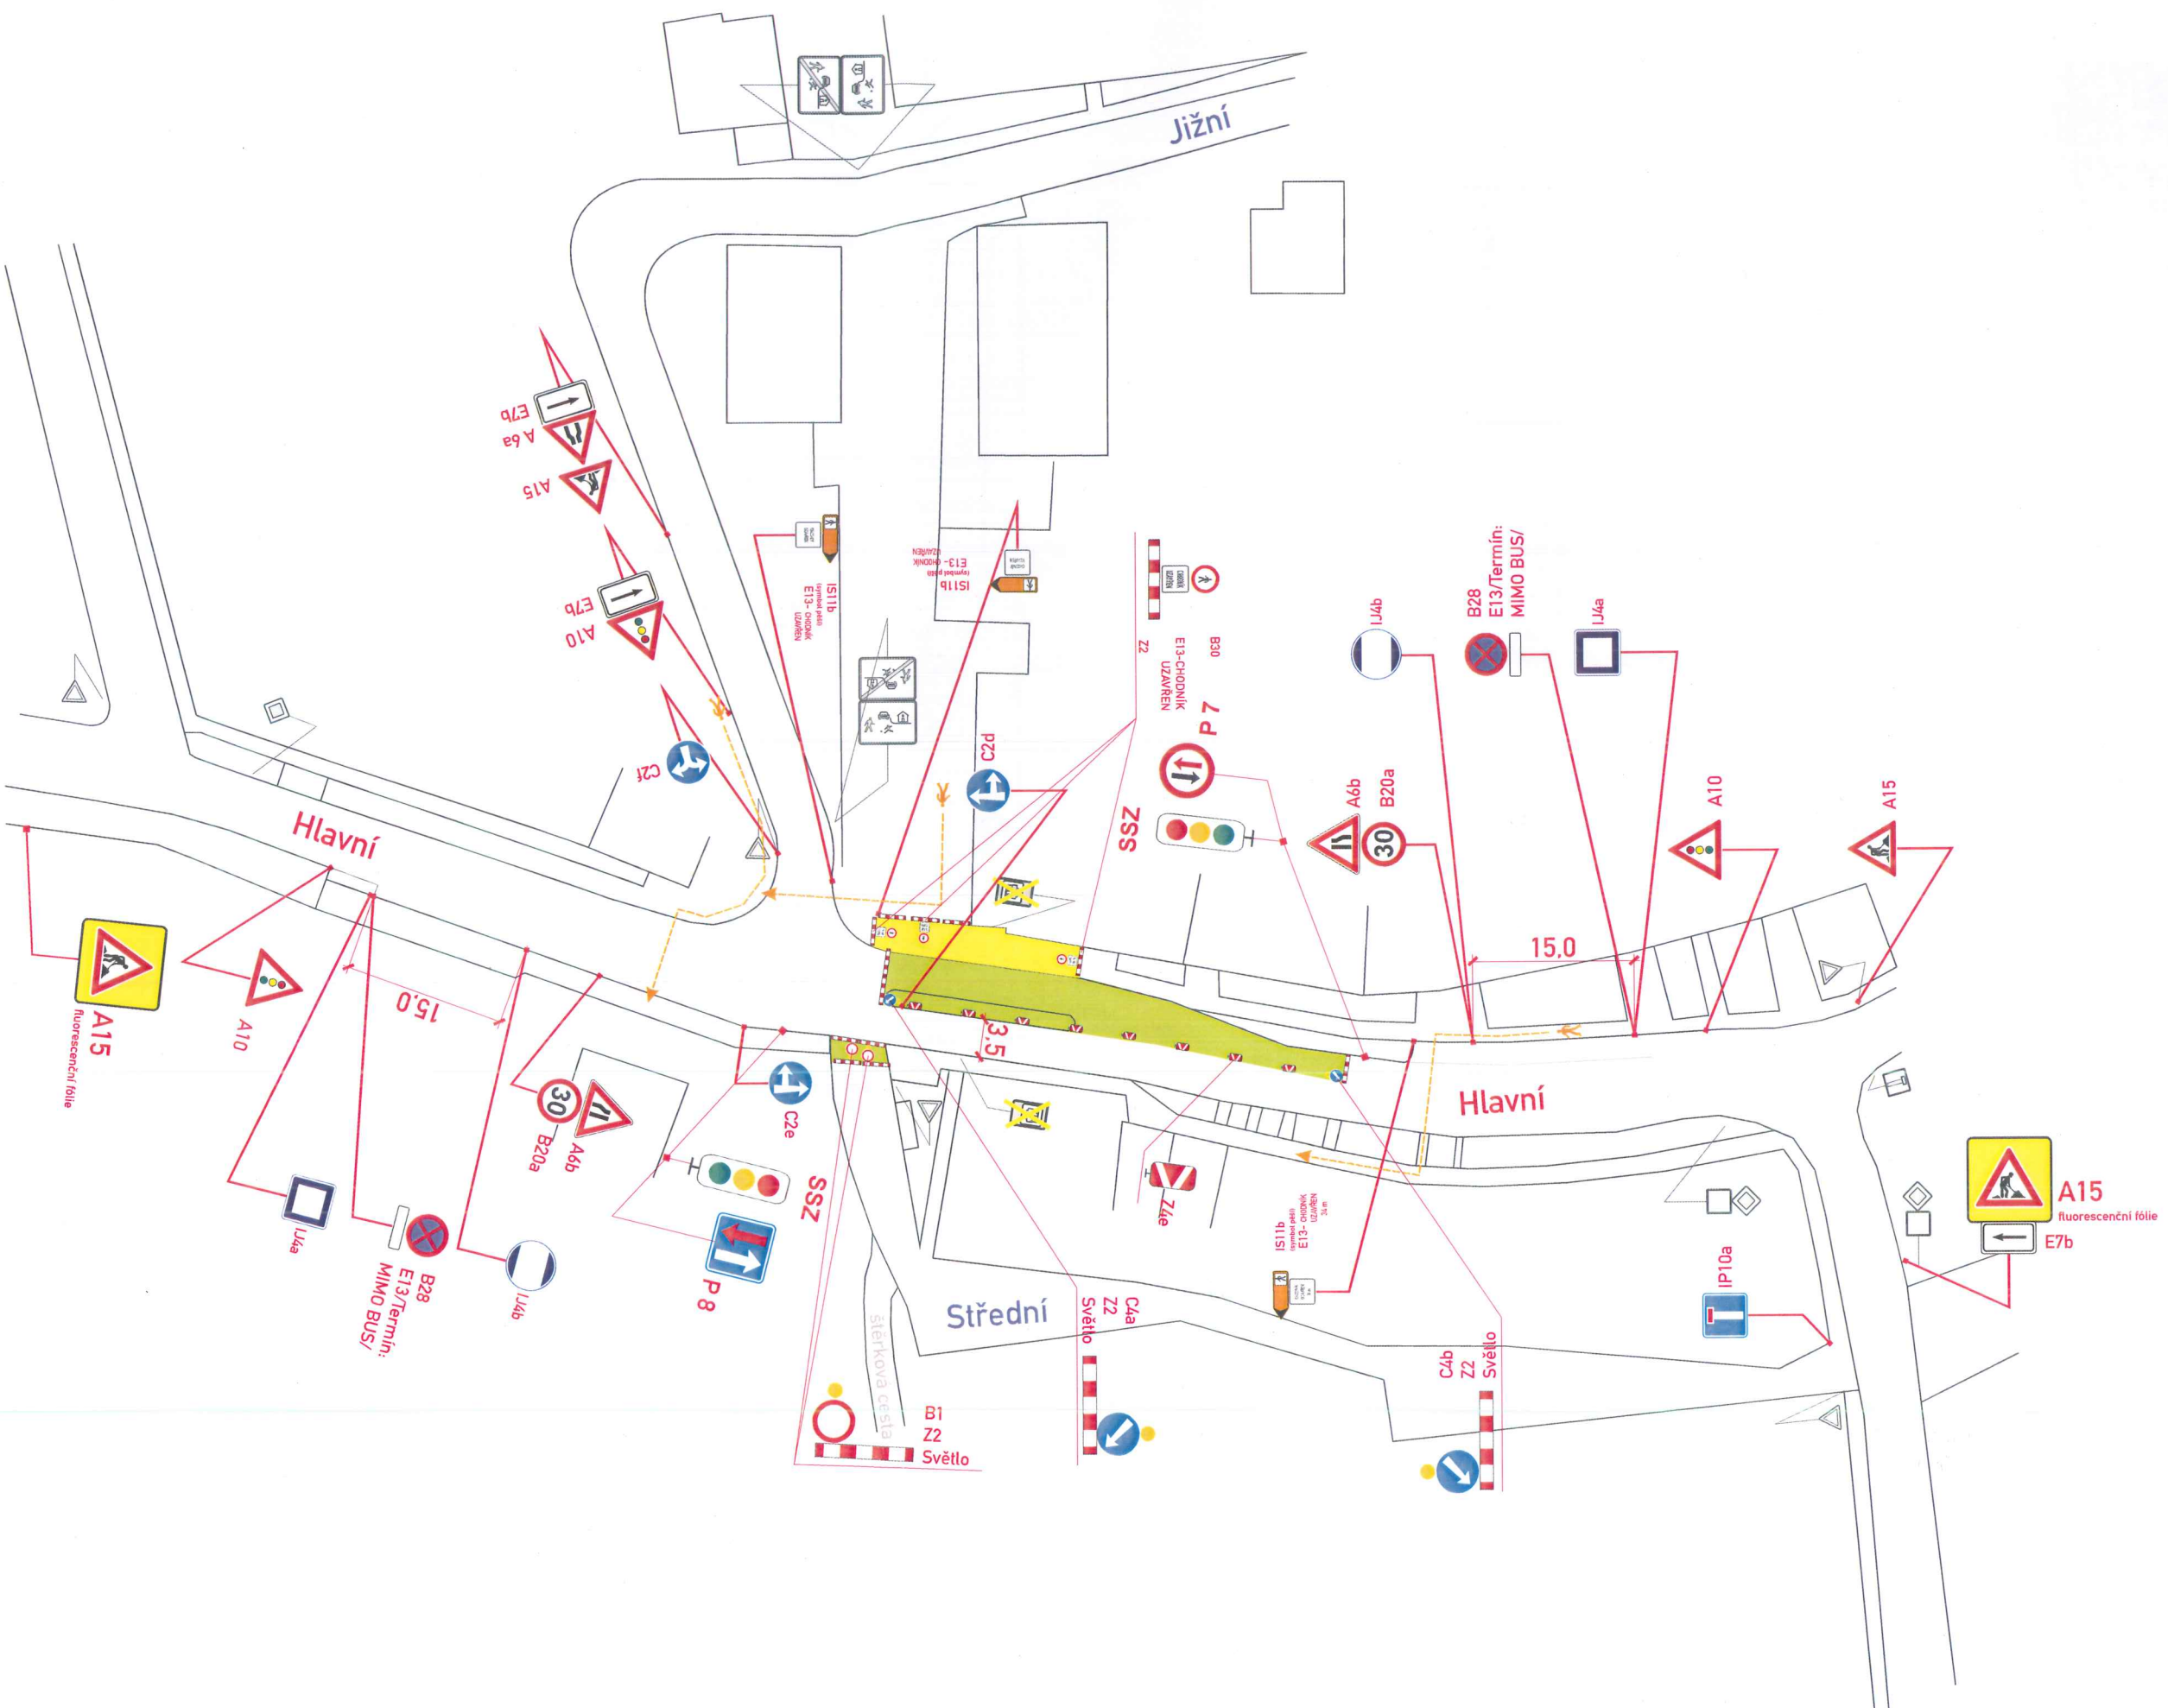

Etapa: II

Částečná uzavírka SSZ dl. 50m (Světelná signalizace)

Legenda značení ve schématu /barva popisu:	
Přenosné DZ:	místo akce/název:
Stavající DZ:	Bedřichovice, ul. Hlavní
Stavající DZ zakrytí /zrušit:	Revitalizace návsí
	číslo zakázky / datum:
	č.o.150073
	11.3.2015
	číslo schématu:
	2