


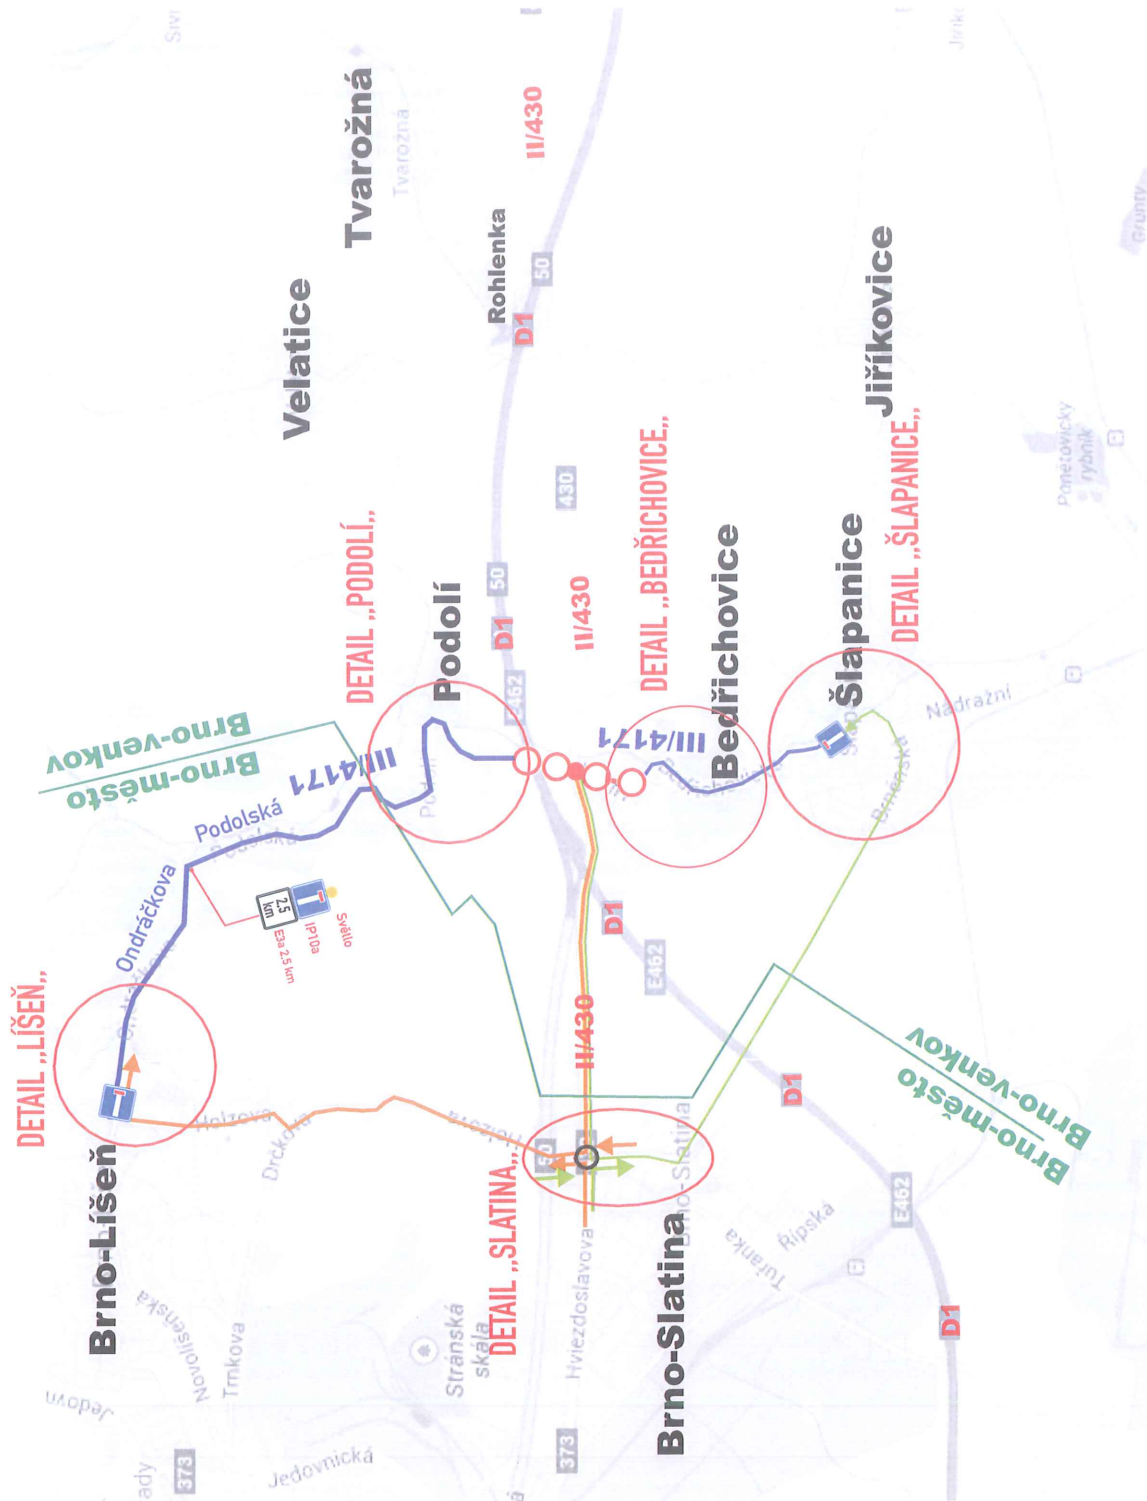

DETAIL LÍŠEŇ sch. 01, SLATINA sch. 03
 DETAIL KŘIŽOVATKY II/430-III/4171 sch. 04 - 10,
 PODOLÍ sch.01, BEDŘICHOVICE sch. 02, ŠLAPANICE sch. 02
 Č.j.: KRPB - / ČJ-2015-0600DI
 PČR souhlasí jen s PDZ a ZUK
 Platnost souhlasu je 1 rok ode dne vystavení.

DETAIL LÍŠEŇ sch. 01, SLATINA sch. 03
 Č.j.: MMB /2015 -


II/430 PODOLÍ ÚPRAVA KŘIŽOVATKY

VYPRACOVAL : Končalka Jiří ml.	KONTROLOVAL : Ing. Končalka Jiří	SIGNEX s.r.o.
obsah schématu : PŘECHODNÉ DOPRAVNÍ ZNAČENÍ Úplná a částečné uzavírky		
kontakty : SIGNEX, spol. s r.o., Házova 118, 627 00 Brno Tel.: 545 228 021-4, mobil: tel.: 602 59 22 25 Stálá mimo pracovní dobu: tel.: 602 571 312 e-mail: signex@signex.cz		
místo akce/název : II/430 PODOLÍ		
číslo objednávky / datum : č.č. / 18.5.15		
ÚPRAVA KŘIŽOVATKY		
číslo schématu : 00		

SCHÉMA 0 - přehled objízdných tras - označení detailů

- UZAVÍRKA
- Slepý úsek
- Objízdná trasa Bedřichovice, Šlapanice
- Objízdná trasa Podolí


Legenda značení ve schématu /barva popisu :
 Přechodná DZ :
 Stávající DZ :
 Stávající DZ zakrytý / zrušen :

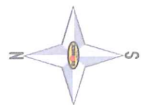

DETAIL „LIŠEN“

Objízdňá trasa „BEDŘICHOVCE - II/430,, od Líšně směr Šlapanice

Po celou dobu výstavby okružní křižovatky

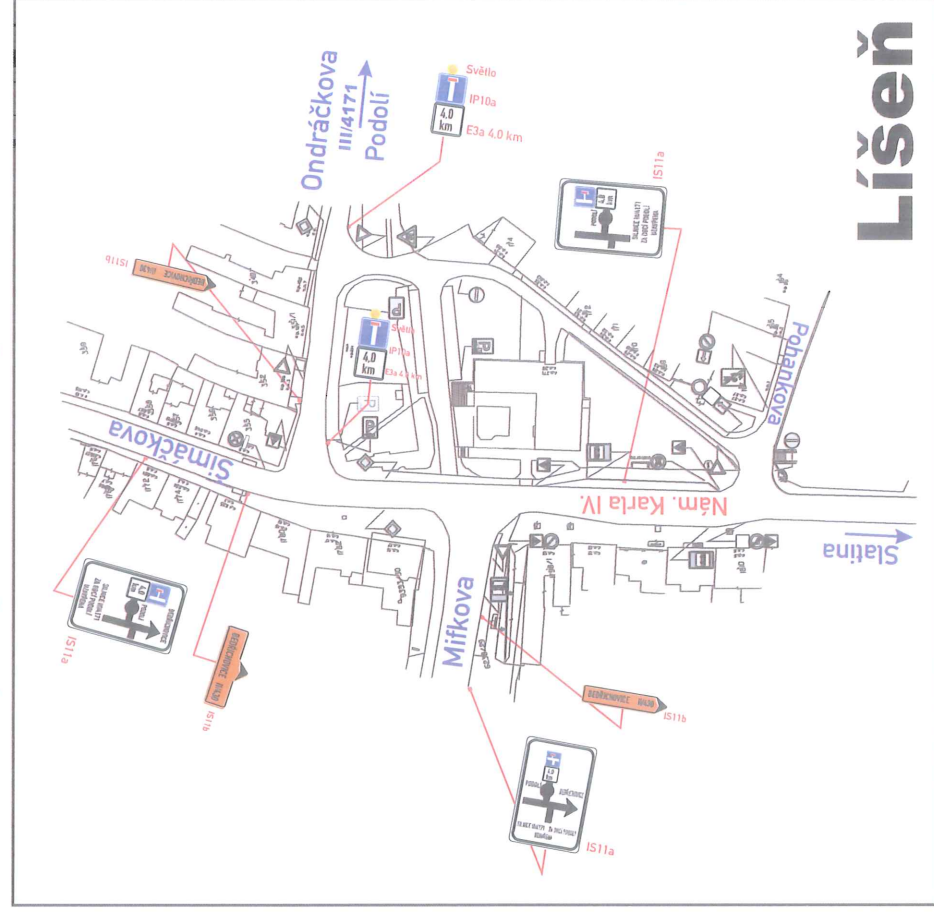

II/430 PODOLÍ
ÚPRAVA KŘÍŽOVATKY



SCHÉMA 01 - Značení po celou dobu akce

místo akce/název :	číslo objednávky / datum :
II/430 PODOLÍ	č.o. / 18.5.15
ÚPRAVA KŘÍŽOVATKY	číslo schématu : 01

DETAIL „ŠLAPANICE“

Objízdňná trasa „PODOLÍ - II/430..“ od Šlapanic na Brno-Slatina

Po celou dobu výstavby okružní křižovatky

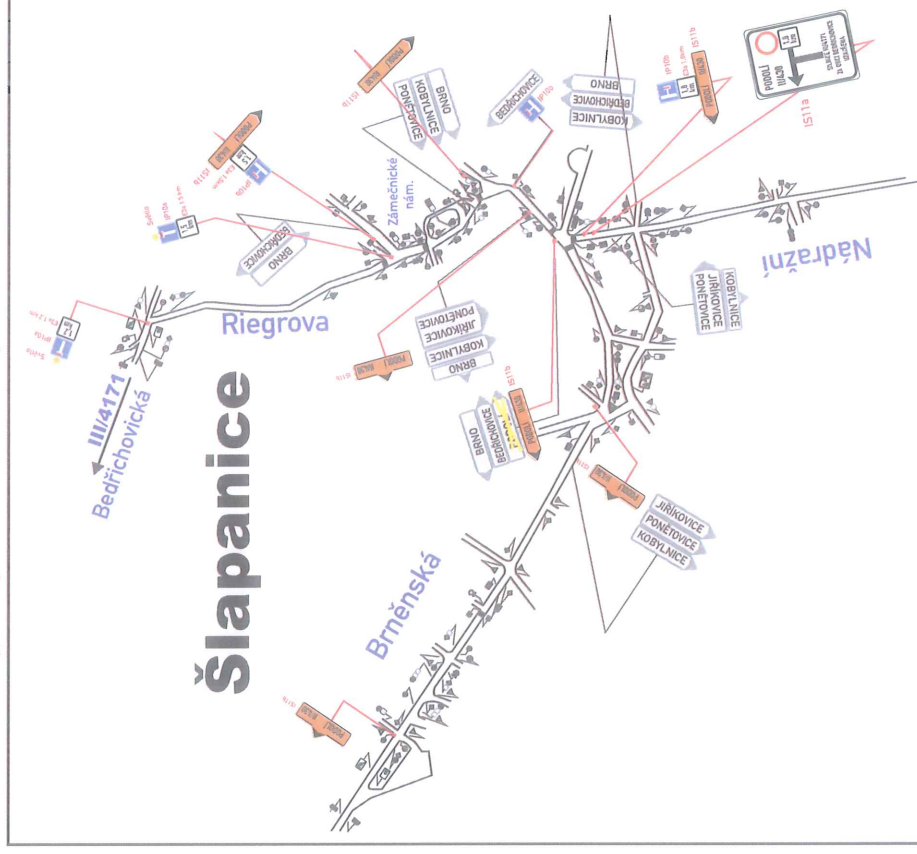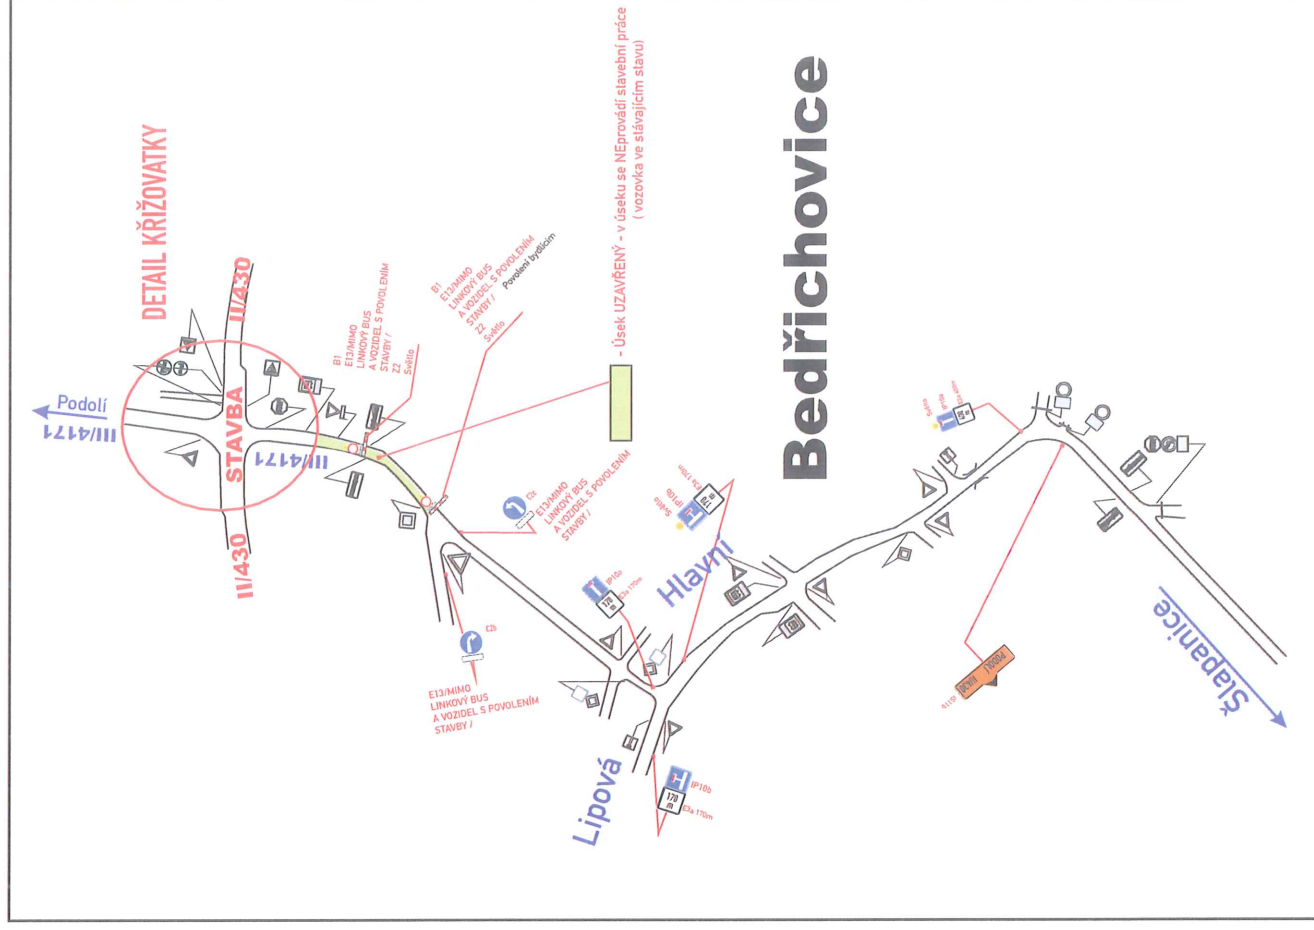

ÚPRAVA KŘÍŽOVATKY


po celou dobu akce

místo akce/název :	číslo objednávky / datum :
II/430 PODOLÍ	č.o. / 18.5.15
ÚPRAVA KŘÍŽOVATKY	číslo schématu: 02

DETAIL „SLATINA,,

Objízdňá trasa „PODOLÍ, BEDŘICHOVICE „
směr Líšeň a Šlapanice
Po celou dobu výstavby okružní křižovatky

BRNO, Slatina

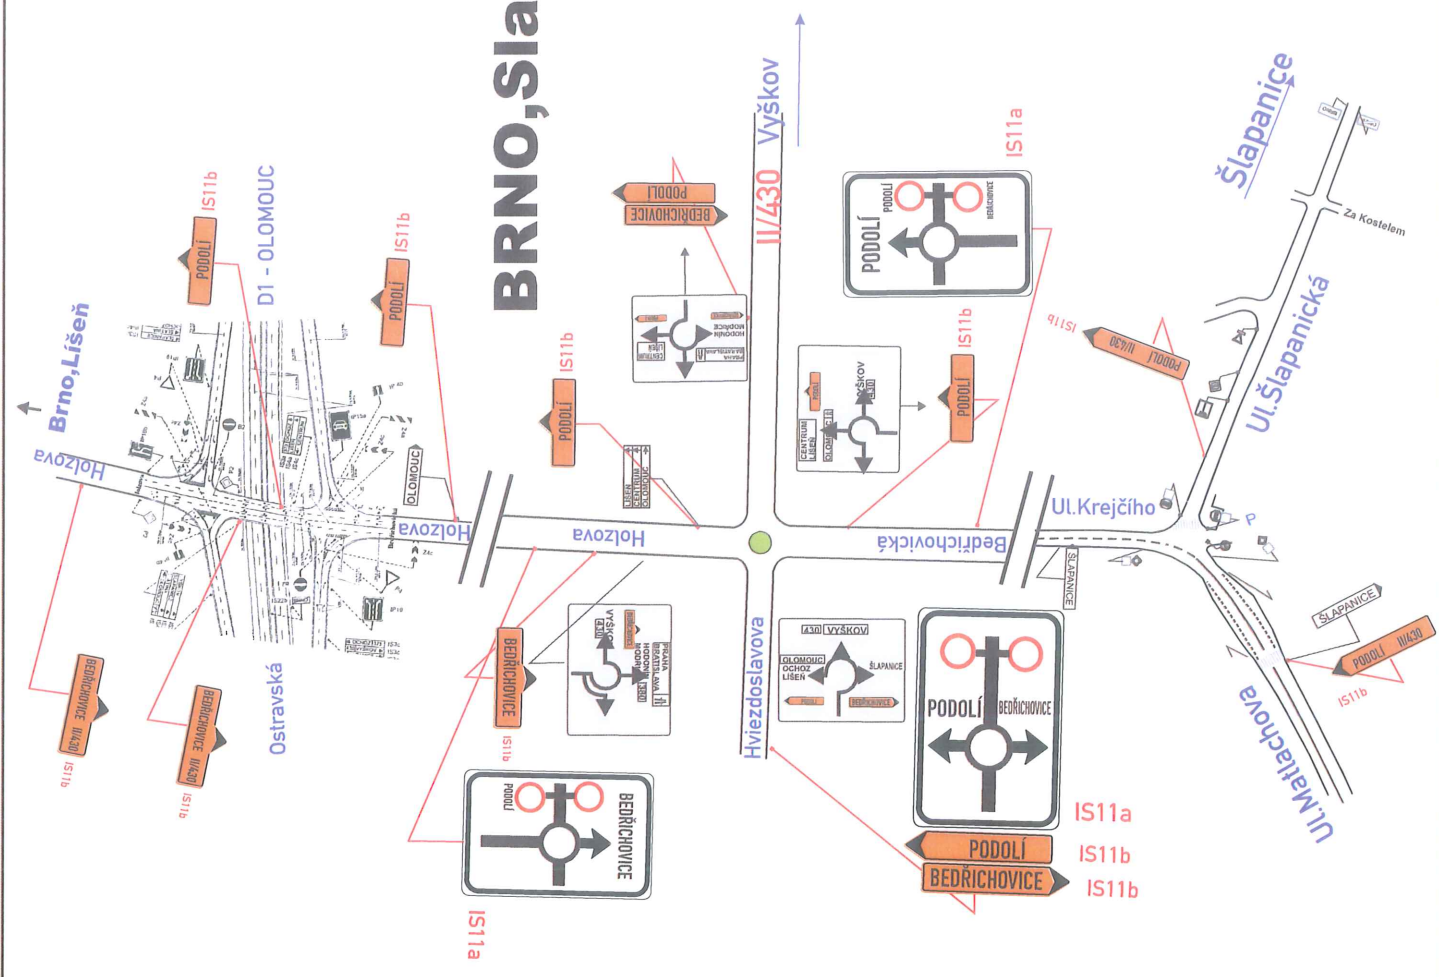

II/430 PODOLÍ
ÚPRAVA KŘÍŽOVATKY
SCHÉMA 03 - Značení
po celou dobu akce

místo akce/název :	číslo objednávky / datum :
II/430 PODOLÍ	č.č. / 18.5.15
ÚPRAVA KŘÍŽOVATKY	číslo schématu : 03

ETAPA I.

SCHÉMA 04 - 05


DETAIL KŘÍŽOVATKY II/430-III/4171 STAVBA

ETAPA I.

Popis: Jízda po II/430 v obou jízdních pruzích

- Silnice III/4171 od Podolí a Bedřichovic uzavřena MIMO LINKOVÝ BUS

- Částečná uzavírka silnice II/430 strana „Podolí“, p.profil 2x 3,5 m

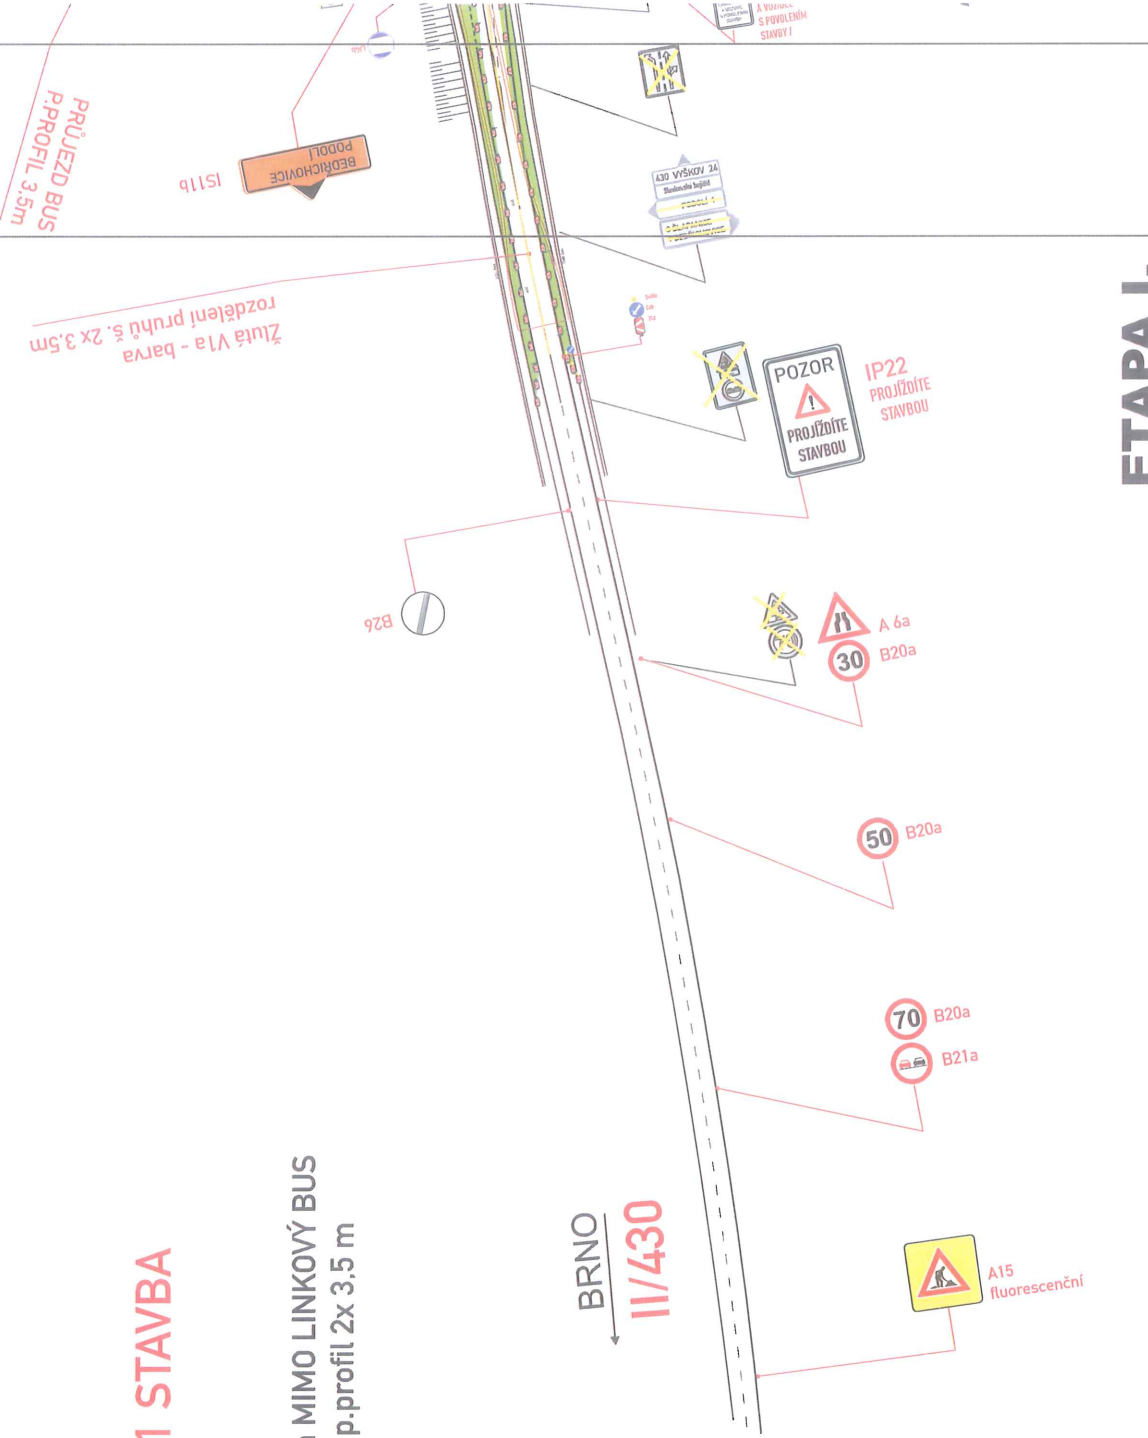

-demonitáž majáků C4a
-demonitáž plastových patníků

- stávající stav
- nové hranice křižovatky
- Úsek UZAVŘENÝ - v úseku se PROVÁDÍ stavební práce
- Úsek UZAVŘENÝ - v úseku se NEPROVÁDÍ stavební práce - PRŮJEZD LINKOVÝ BUS
- Nový pojízdný úsek - PRŮJEZD DOPRAVA (LINKOVÝ BUS)


ETAPA I. II/430 PODOLÍ ÚPRAVA KŘÍŽOVATKY

místo akce/název :	číslo objednávky / datum :
II/430 PODOLÍ	č.o. / 18.5.15
ÚPRAVA KŘÍŽOVATKY	číslo schématu : 04

ETAPA I. II/430 PODOLÍ

ÚPRAVA KŘÍŽOVATKY

číslo objednávky / datum :	číslo akce/název :
č.č. / 18.5.15	II/430 PODOLÍ
číslo schématu :	ÚPRAVA KŘÍŽOVATKY
05	

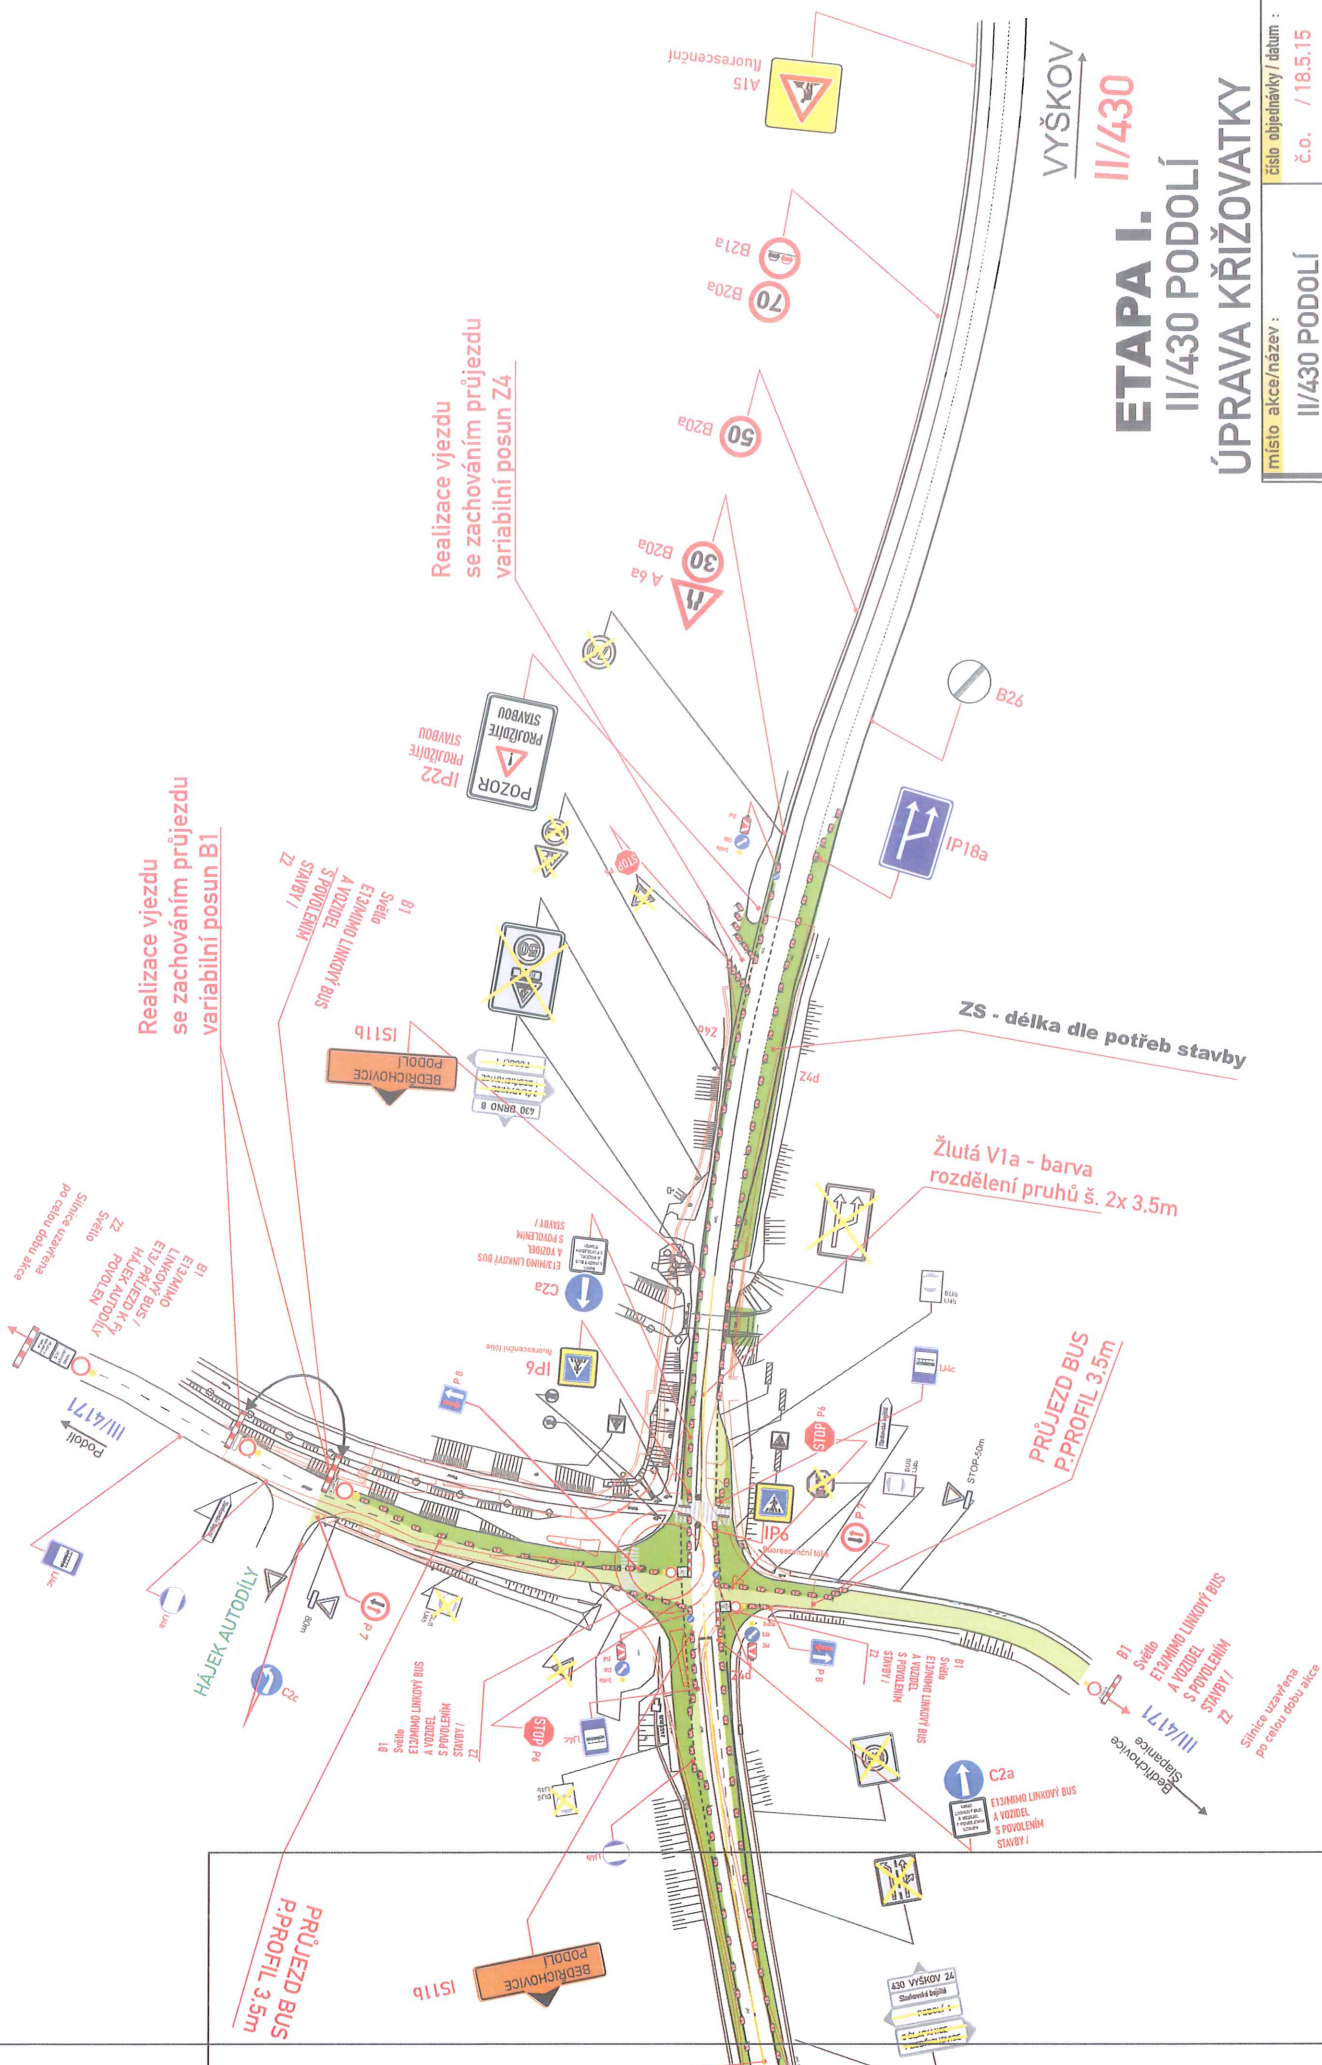


ETAPA II.-A SSZ

SCHÉMA 06 - 07

DETAIL KŘÍŽOVATKY II/430-III/4171 STAVBA

Popis: Jízda po II/430 v levém jízdním pruhu směr Vyškov - střídavě
 - Silnice III/4171 od Podolí a Bedřichovic uzavřena MIMO LINKOVÝ BUS
 - Částěčná uzavírka silnice II/430 Světelná signalizace - p.profil 1x 3,5m

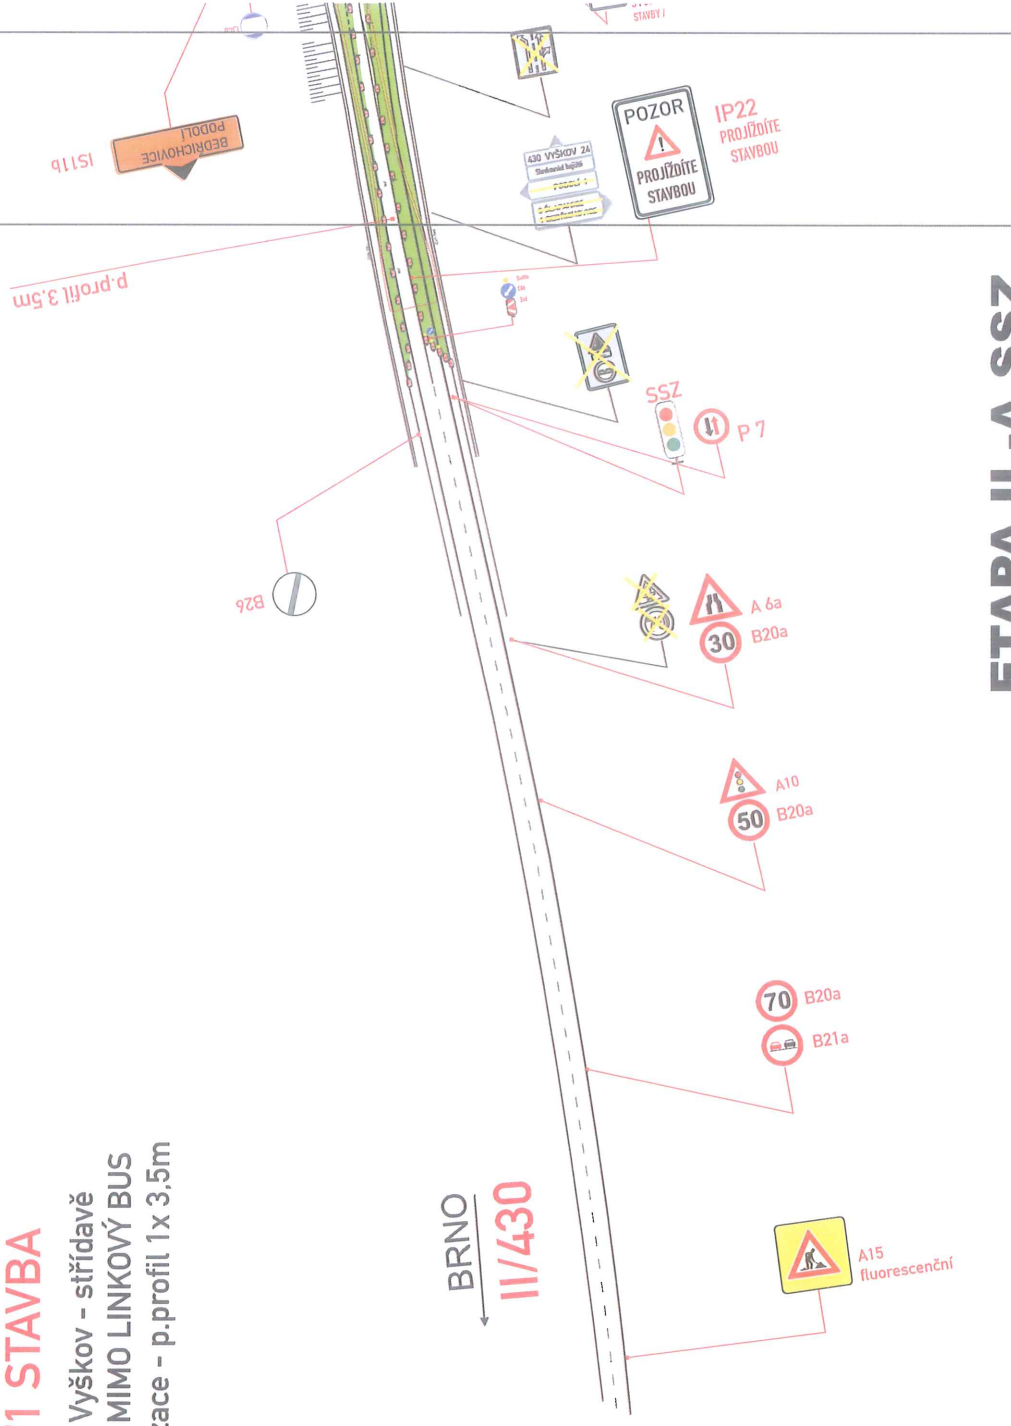


ETAPA II.-A SSZ II/430 PODOLÍ ÚPRAVA KŘÍŽOVATKY

místo akce/název :	číslo objednávky / datum :
II/430 PODOLÍ	č.č. / 18.5.15
ÚPRAVA KŘÍŽOVATKY	číslo schématu : 06

- stávající stav
- nové hranice křižovatky
- Úsek UZAVŘENÝ - v úseku se PROVÁDÍ stavební práce
- Úsek UZAVŘENÝ - v úseku se NEPROVÁDÍ stavební práce - PRŮJEZD LINKOVÝ BUS
- Nový pojízdný úsek - PRŮJEZD DOPRAVA (LINKOVÝ BUS)

VYŠKOV 11/430

www.signex.cz

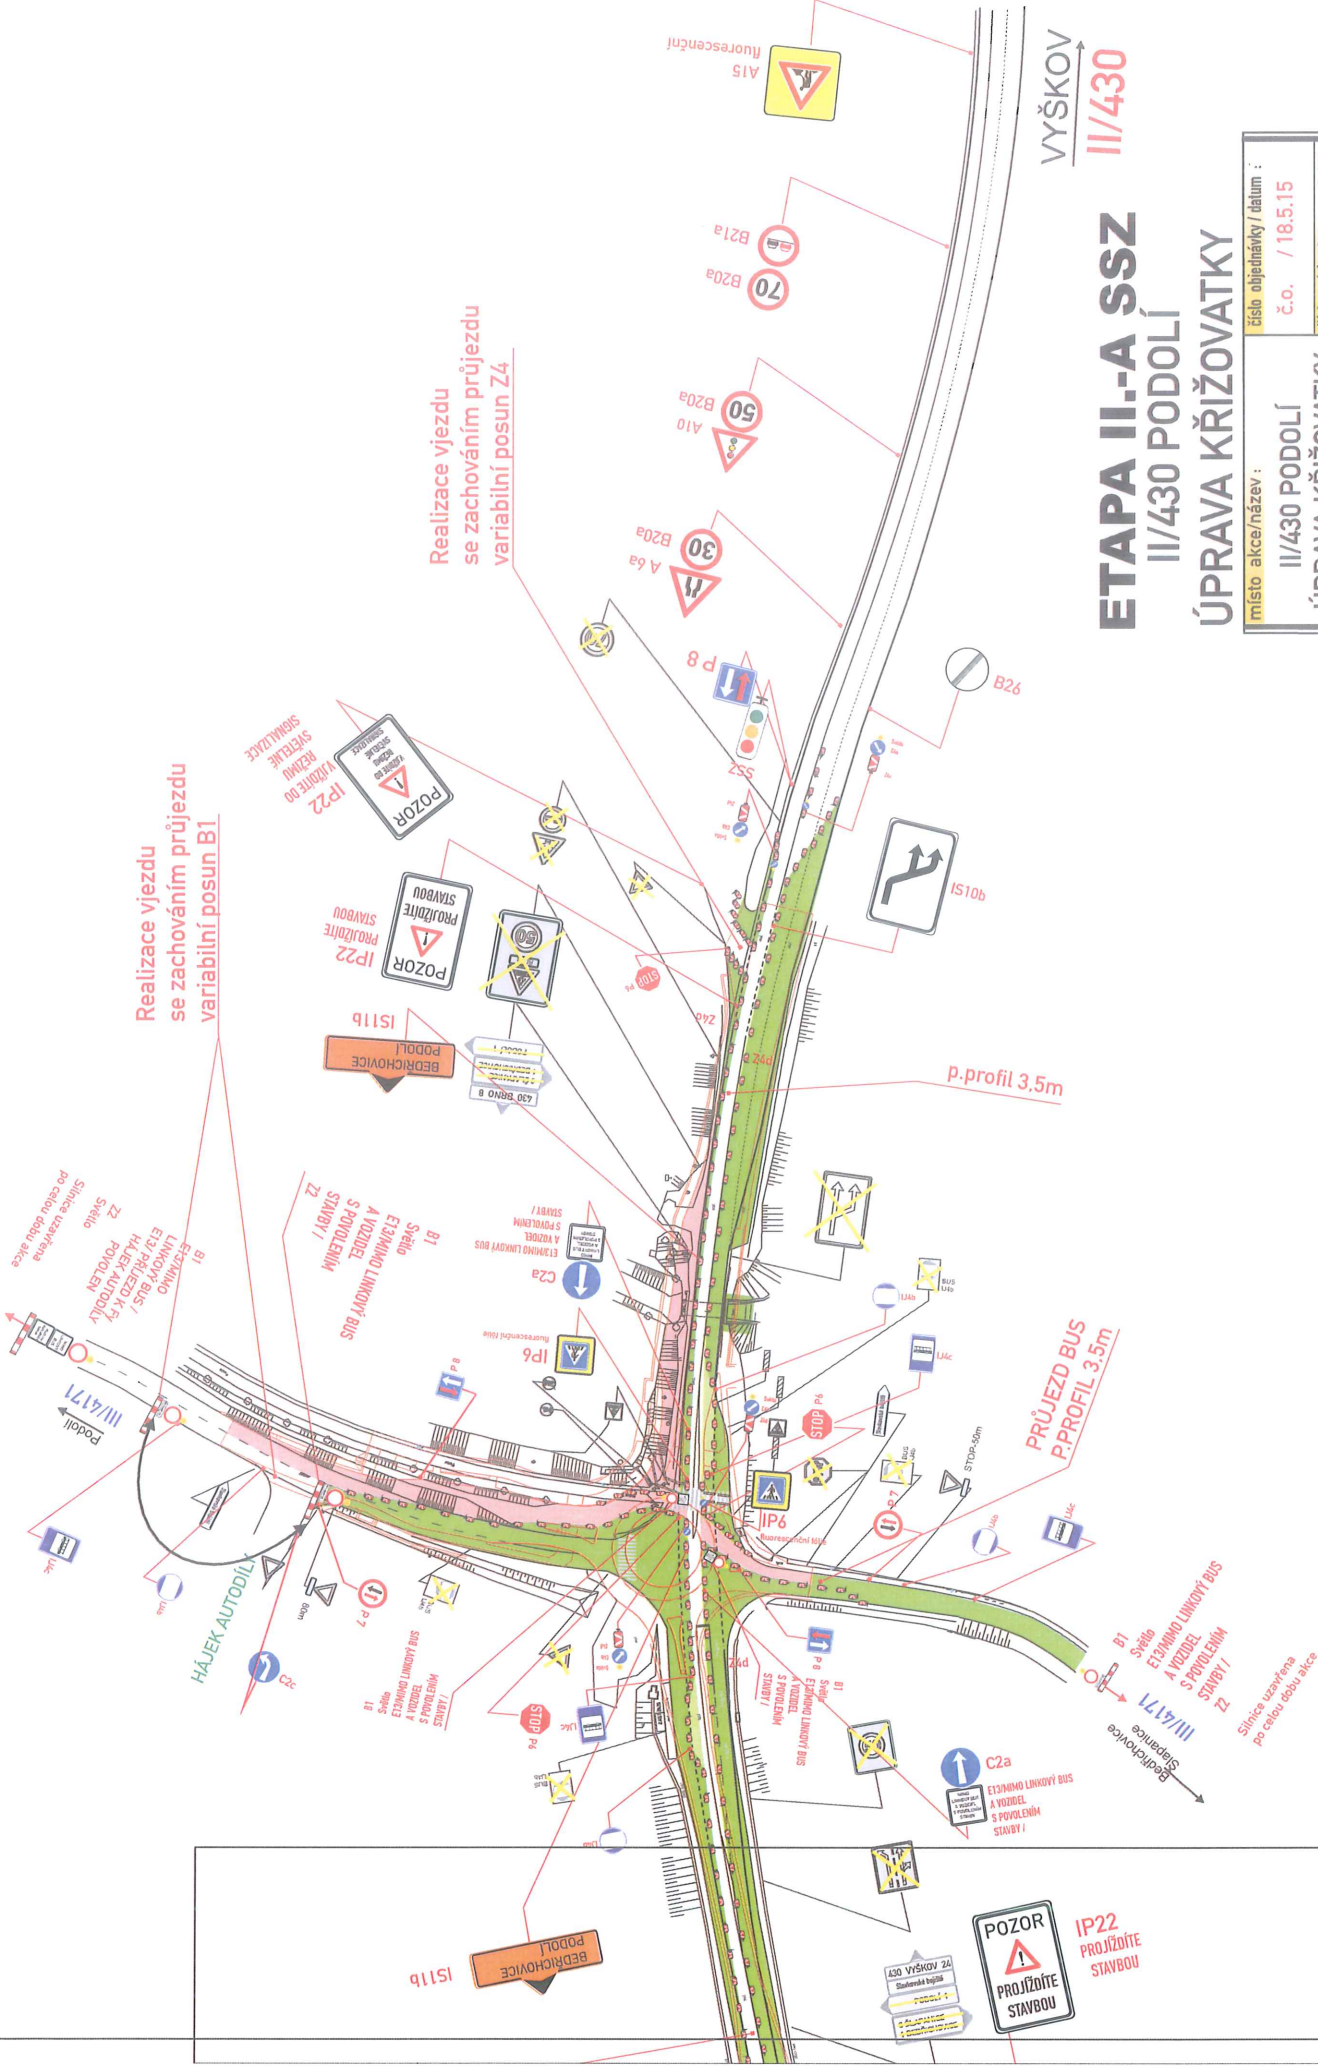


ETAPA II.-B SSZ

SCHÉMA 08 - 09

DETAIL KŘÍŽOVATKY II/430-III/4171 STAVBA

Popis: Jízda v pravém jízdním pruhu II/430 směr Vyškov střídaně
 - Silnice III/4171 od Podolí a Bedřichovic uzavřena MIMO LINKOVÝ BUS
 - Částečná uzavírka silnice II/430 Světelná signalizace - p.profil 1x 3.5m

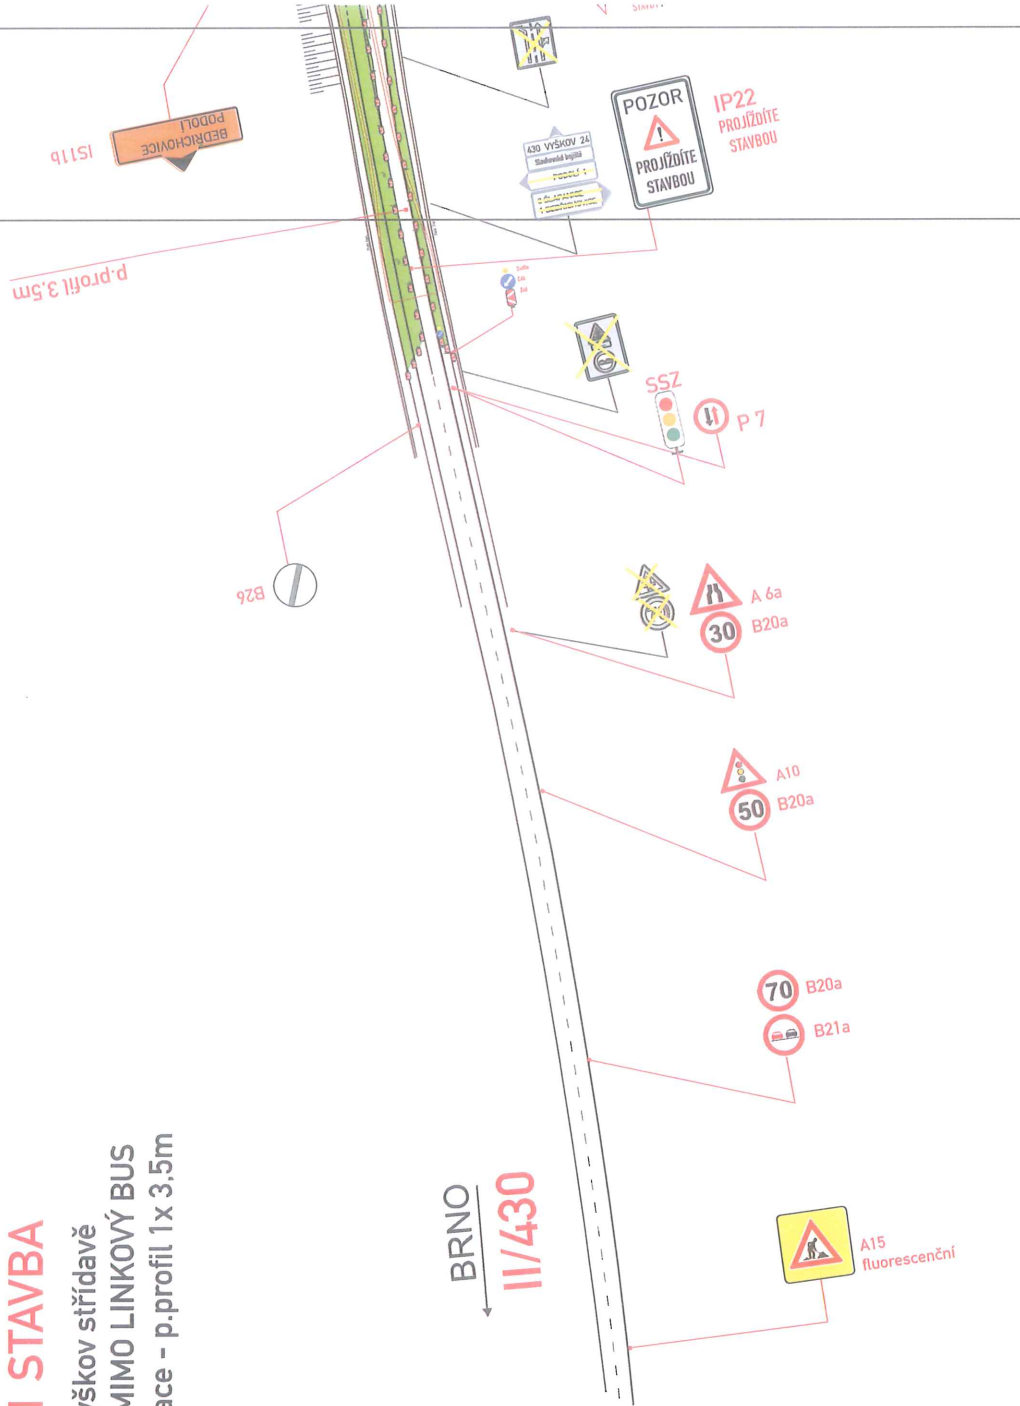

- stávající stav
- nové hranice křižovatky
- úsek UZAVŘENÝ - v úseku se PROVÁDÍ stavební práce
- úsek UZAVŘENÝ - v úseku se NEprovádí stavební práce - PRŮJEZD LINKOVÝ BUS
- Nový pojízdný úsek - PRŮJEZD DOPRAVA (LINKOVÝ BUS)

ETAPA II.-B SSZ II/430 PODOLÍ ÚPRAVA KŘÍŽOVATKY

místo akce/název :	číslo objednávky / datum :
II/430 PODOLÍ	č. o. / 18.5.15
ÚPRAVA KŘÍŽOVATKY	číslo schématu : 08

ETAPA II.-B SSZ II/430 PODOLÍ ÚPRAVA KŘIŽOVATKY

místo akce/název :	číslo objednávky / datum :
II/430 PODOLÍ	Č.o. / 18.5.15
ÚPRAVA KŘIŽOVATKY	číslo schématu : 09

www.sigmacz.cz


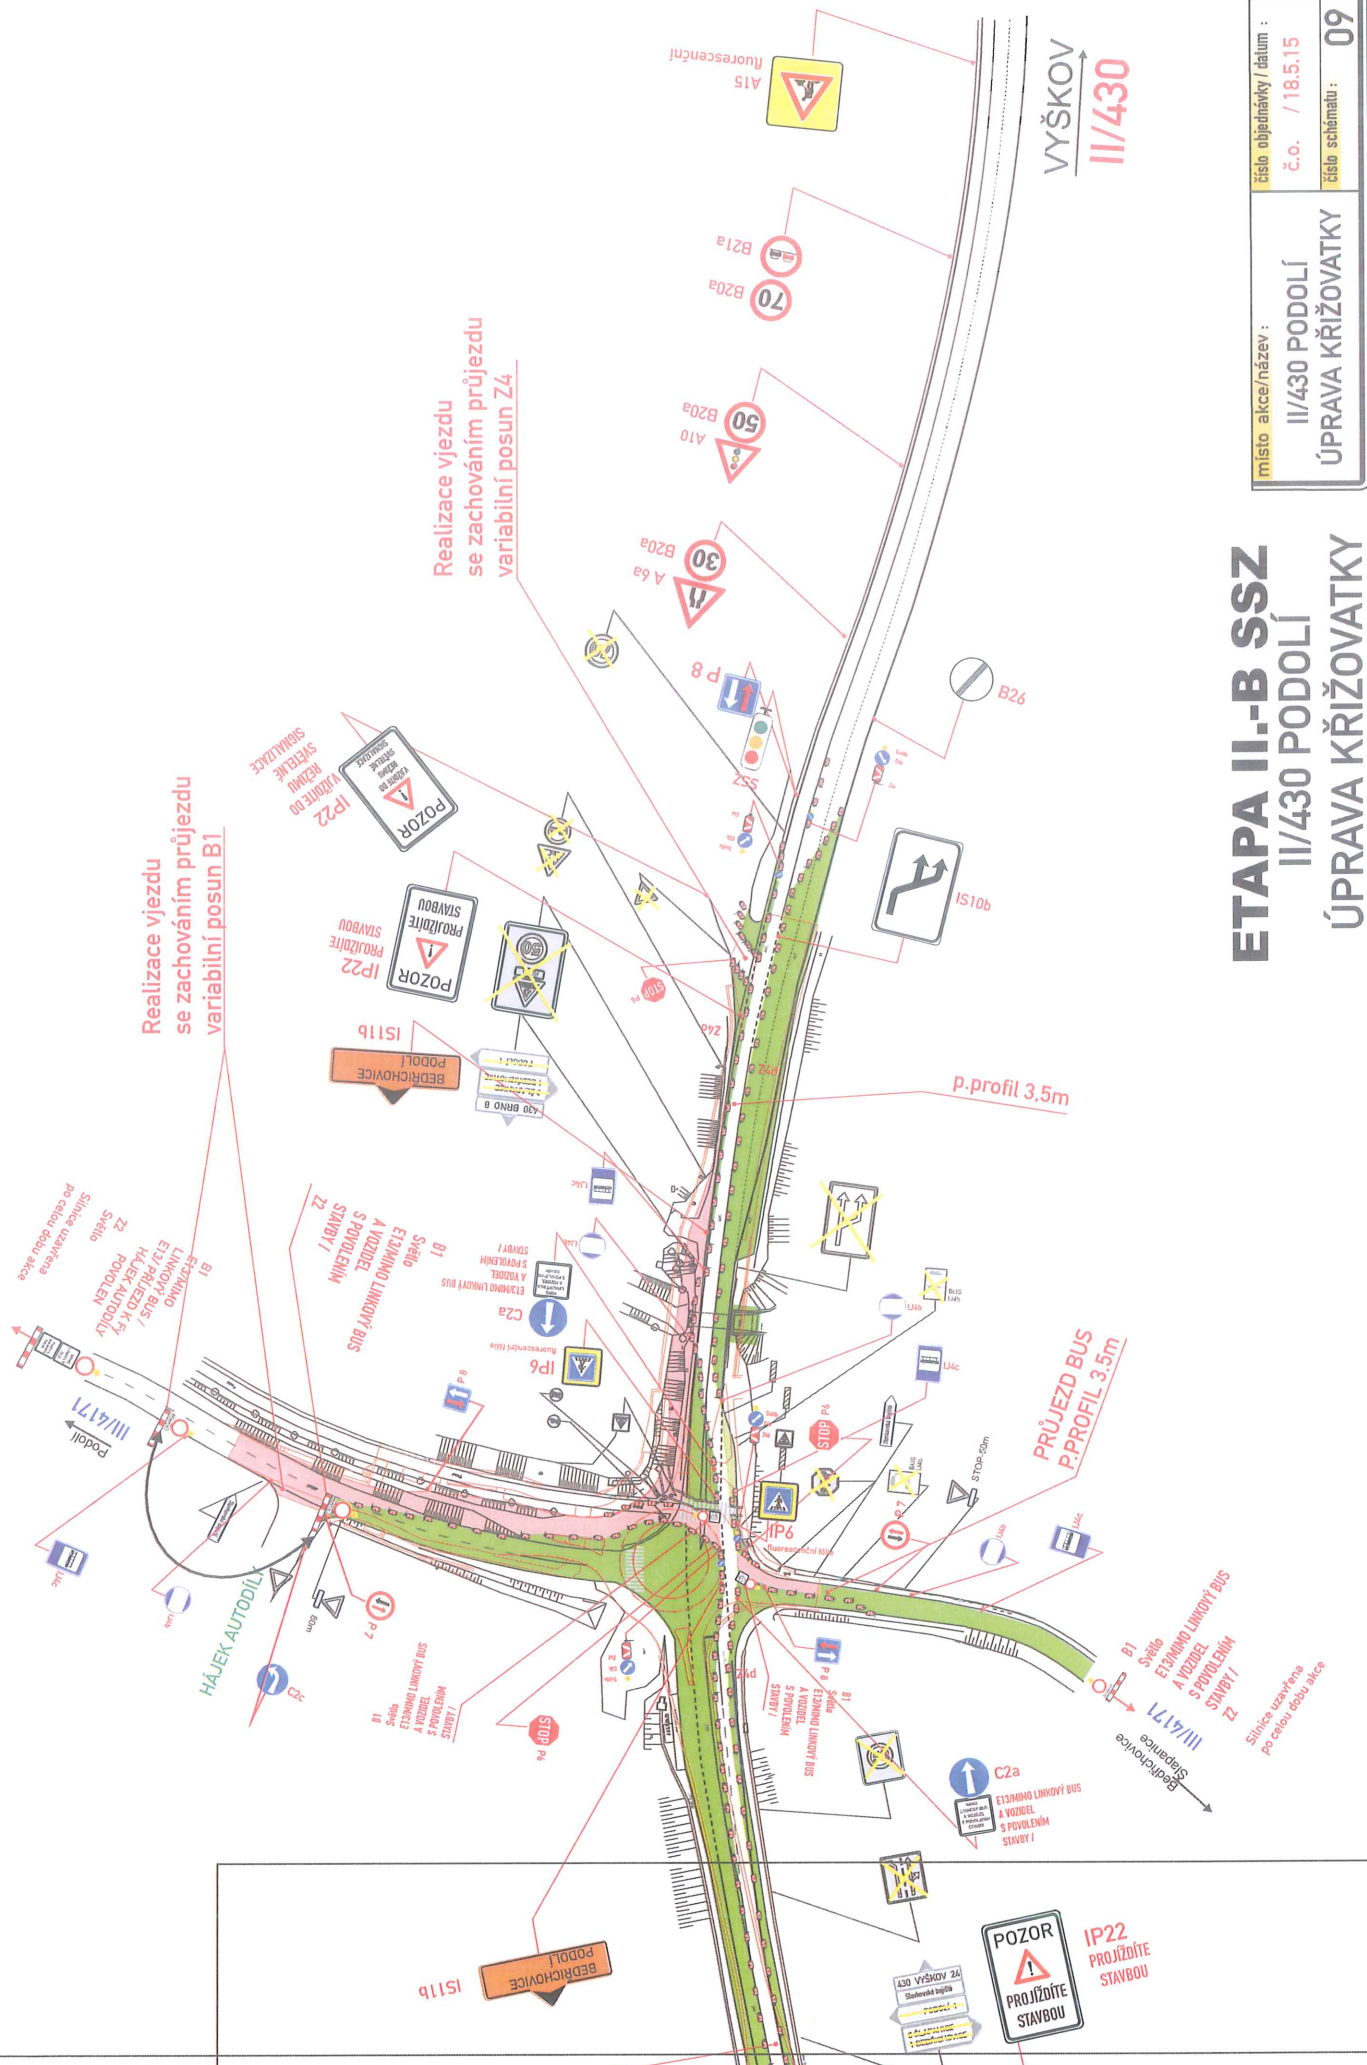


SCHÉMA 10 - 11

Popis: Jízda v levém jízdním pruhu II/430 směr Vyškov střídavě- v křižovatce po části nové okružní křižovatky

- Silnice III/4171 od Podolí a Bedřichovic uzavřena MIMO LINKOVÝ BUS
- Částečná uzavírka silnice II/430 Světelná signalizace - p.profil 1x 3,5m

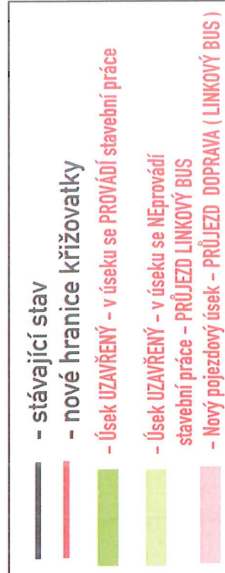

místo akce/název : II/430 PODOLÍ ÚPRAVA KŘÍŽOVATKY	číslo objemůvky / datum : č.č. / 18.5.15
	číslo schématu : 10

www.schnee.cz

místo akce/název : III/430 PODOLÍ ÚPRAVA KŘÍŽOVATKY	číslo objednávky / datum : č.o. / 18.5.15 číslo schématu : 11
--	--




ETAPA III.

SCHÉMA 12-13

DETAIL KŘÍŽOVATKY II/430-III/4171 STAVBA

Popis: Jízda po II/430 v obou pružích - částečně po nové okružní křižovatce dokončovací práce

- Silnice III/4171 od Podolí a Bedřichovic uzavřena MIMO LINKOVÝ BUS
- Částečná uzavírka silnice II/430

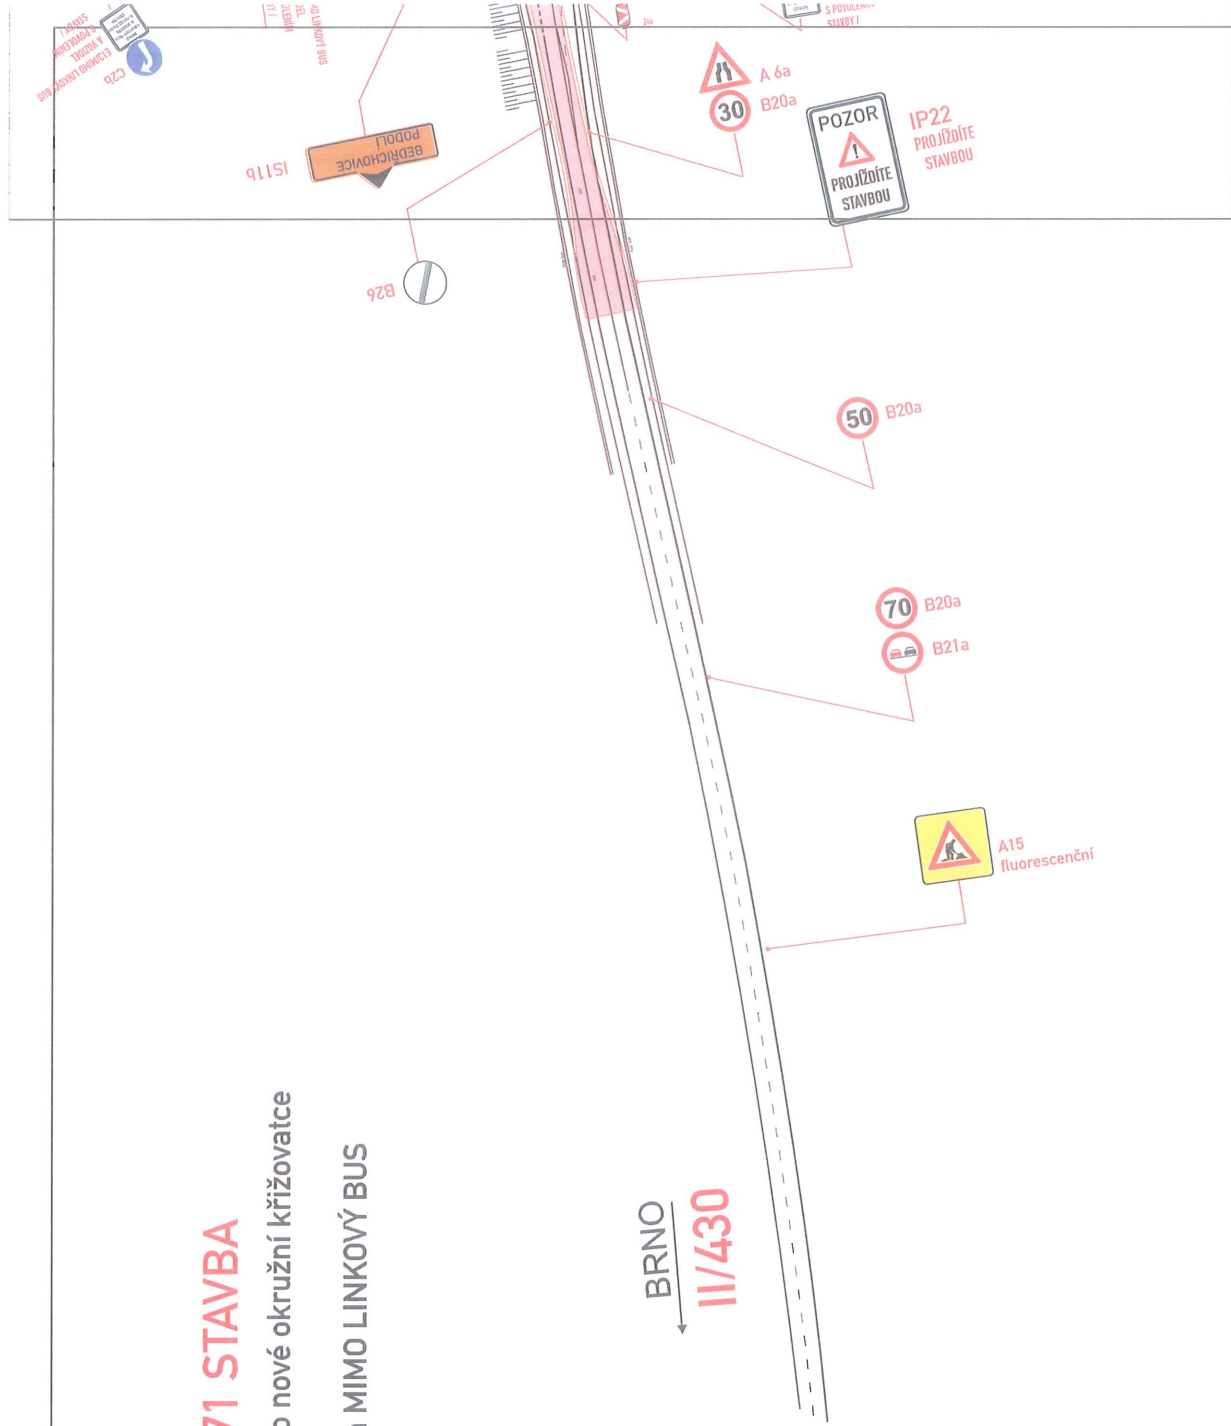

-  - stávající stav
-  - nové hranice křižovatky
-  - Úsek UZAVŘENÝ - v úseku se PROVÁDÍ stavební práce
-  - Úsek UZAVŘENÝ - v úseku se NEprovádí stavební práce - PRŮJEZD LINKOVÝ BUS
-  - Nový pojízdnový úsek - PRŮJEZD DOPRAVA (LINKOVÝ BUS)

ETAPA III. II/430 PODOLÍ ÚPRAVA KŘÍŽOVATKY

číslo objednávky / datum : č. o. / 18.5.15 číslo schématu : 12
--

místo akce/název :	číslo objednávky / datum :
III/430 PODOLÍ	č.o. / 18.5.15
ÚPRAVA KŘÍŽOVATKY	číslo schématu : 13

