

ÚZEMNÍ STUDIE


Lokalita Z6 - ul. Krakovská, k. ú. SOKOLNICE

Zastavovací schéma

1 : 1000

v.č. 3


Hrubé louky

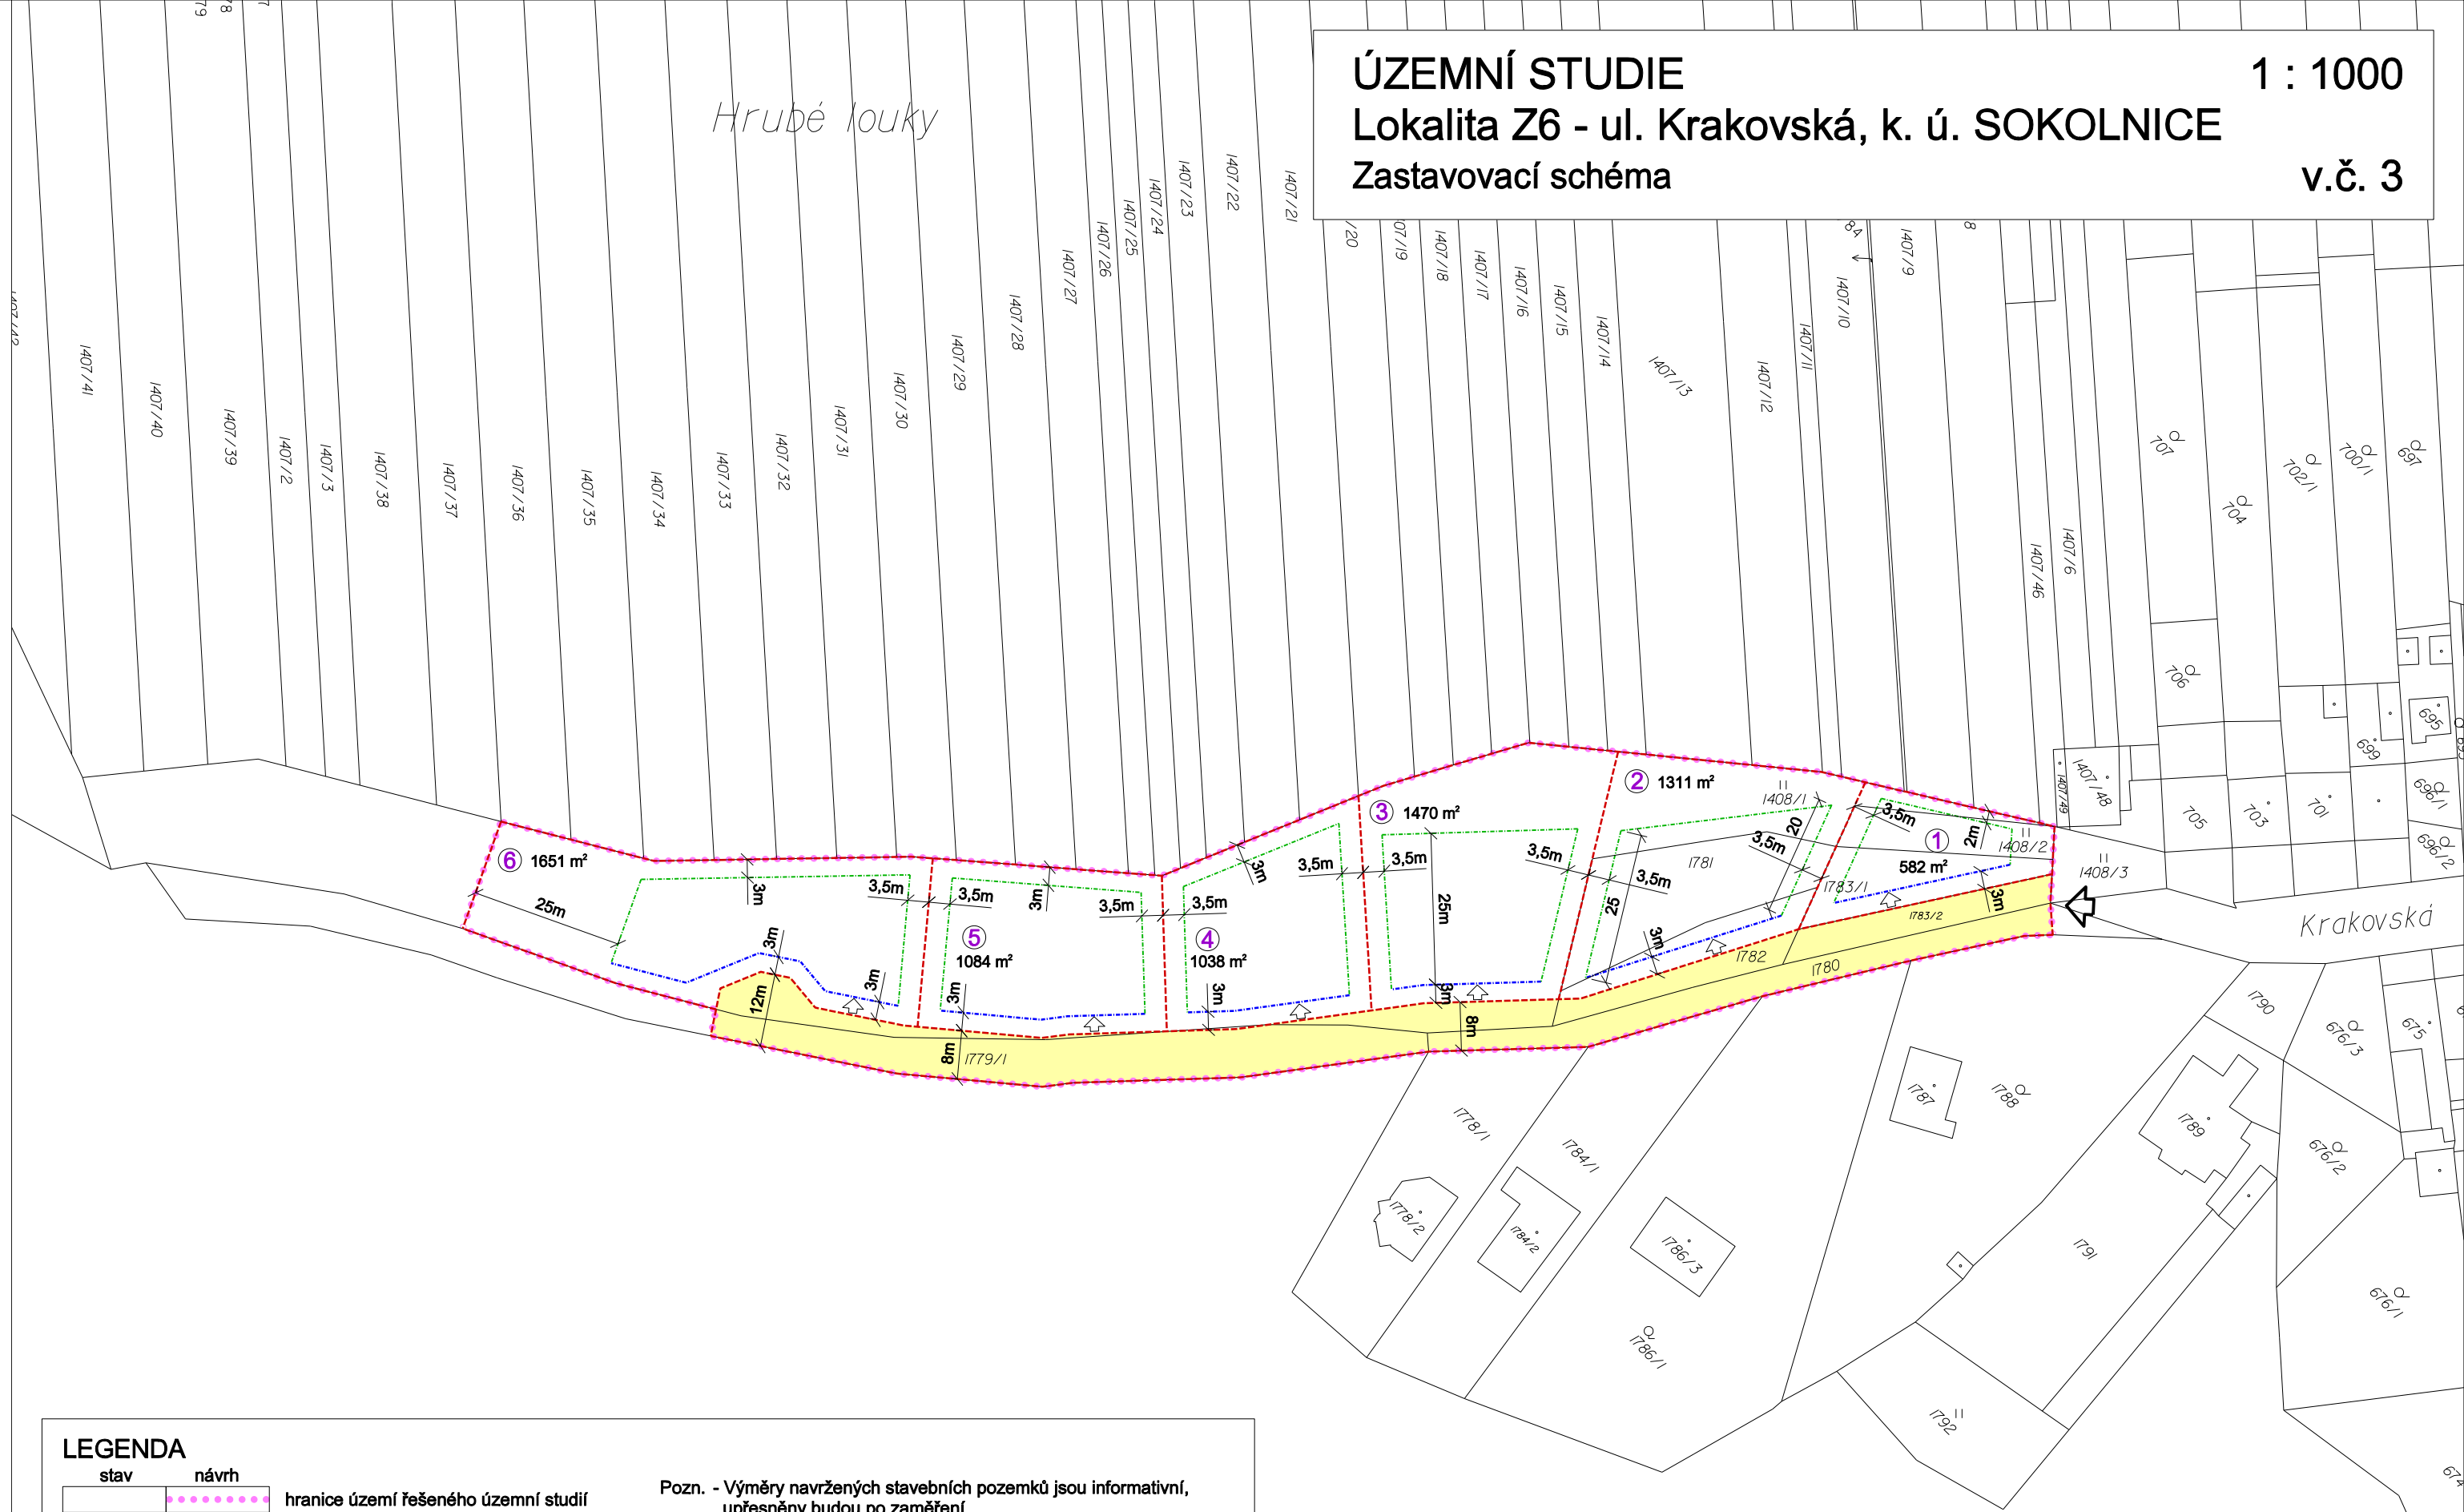

LEGENDA

stav	návrh	
		hranice území řešeného územní studií
		parcelace
		veřejné prostranství
		stavební pozemek
		číslo stavebního pozemku
		výměra stavebního pozemku
		vstupy, vjezdy k RD
		stavební čára
		hranice možného zastavění
		dopravní napojení řešeného území

Pozn. - Výměry navržených stavebních pozemků jsou informativní, upřesněny budou po zaměření
 - Maximální zastavitelnost jednotlivých stavebních pozemků je 30% (RD, příjezdy, terasy apod.)
 - Každý projekt rodinného domu bude individuálně posouzen ve fázi studie obcí
 - etapizace
 I. etapa výstavby - RD na stavebním pozemku č.1 a 2, výstavba na pozemku č. 2 je podmíněna přeparcelací (oddělení pozemku pro veřejné prostranství)
 II. etapa výstavby - RD na stavebním pozemku č.3 - 6, výstavba je podmíněna přeparcelací a dobudováním dopravní a technické infrastruktury

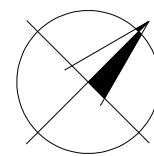

v.č.	3	Jarmila Haluzová, ATELIÉR PROJEKTIS Pekařská 37, 602 00 Brno, IČ 40459543, DIČ CZ455210197 pracoviště Ponávka 2, 602 00 Brno
Projektant	Ing. arch. A. Dumková, č.a. 02720	
Vypracoval	A. Dumková, J. Haluzová, R. Staněk	
Akce	ÚZEMNÍ STUDIE SOKOLNICE Lokalita Z6 - ul. Krakovská	
Výkres	Zastavovací schéma	
Měřítko	1 : 1 000	Datum 04/2017