


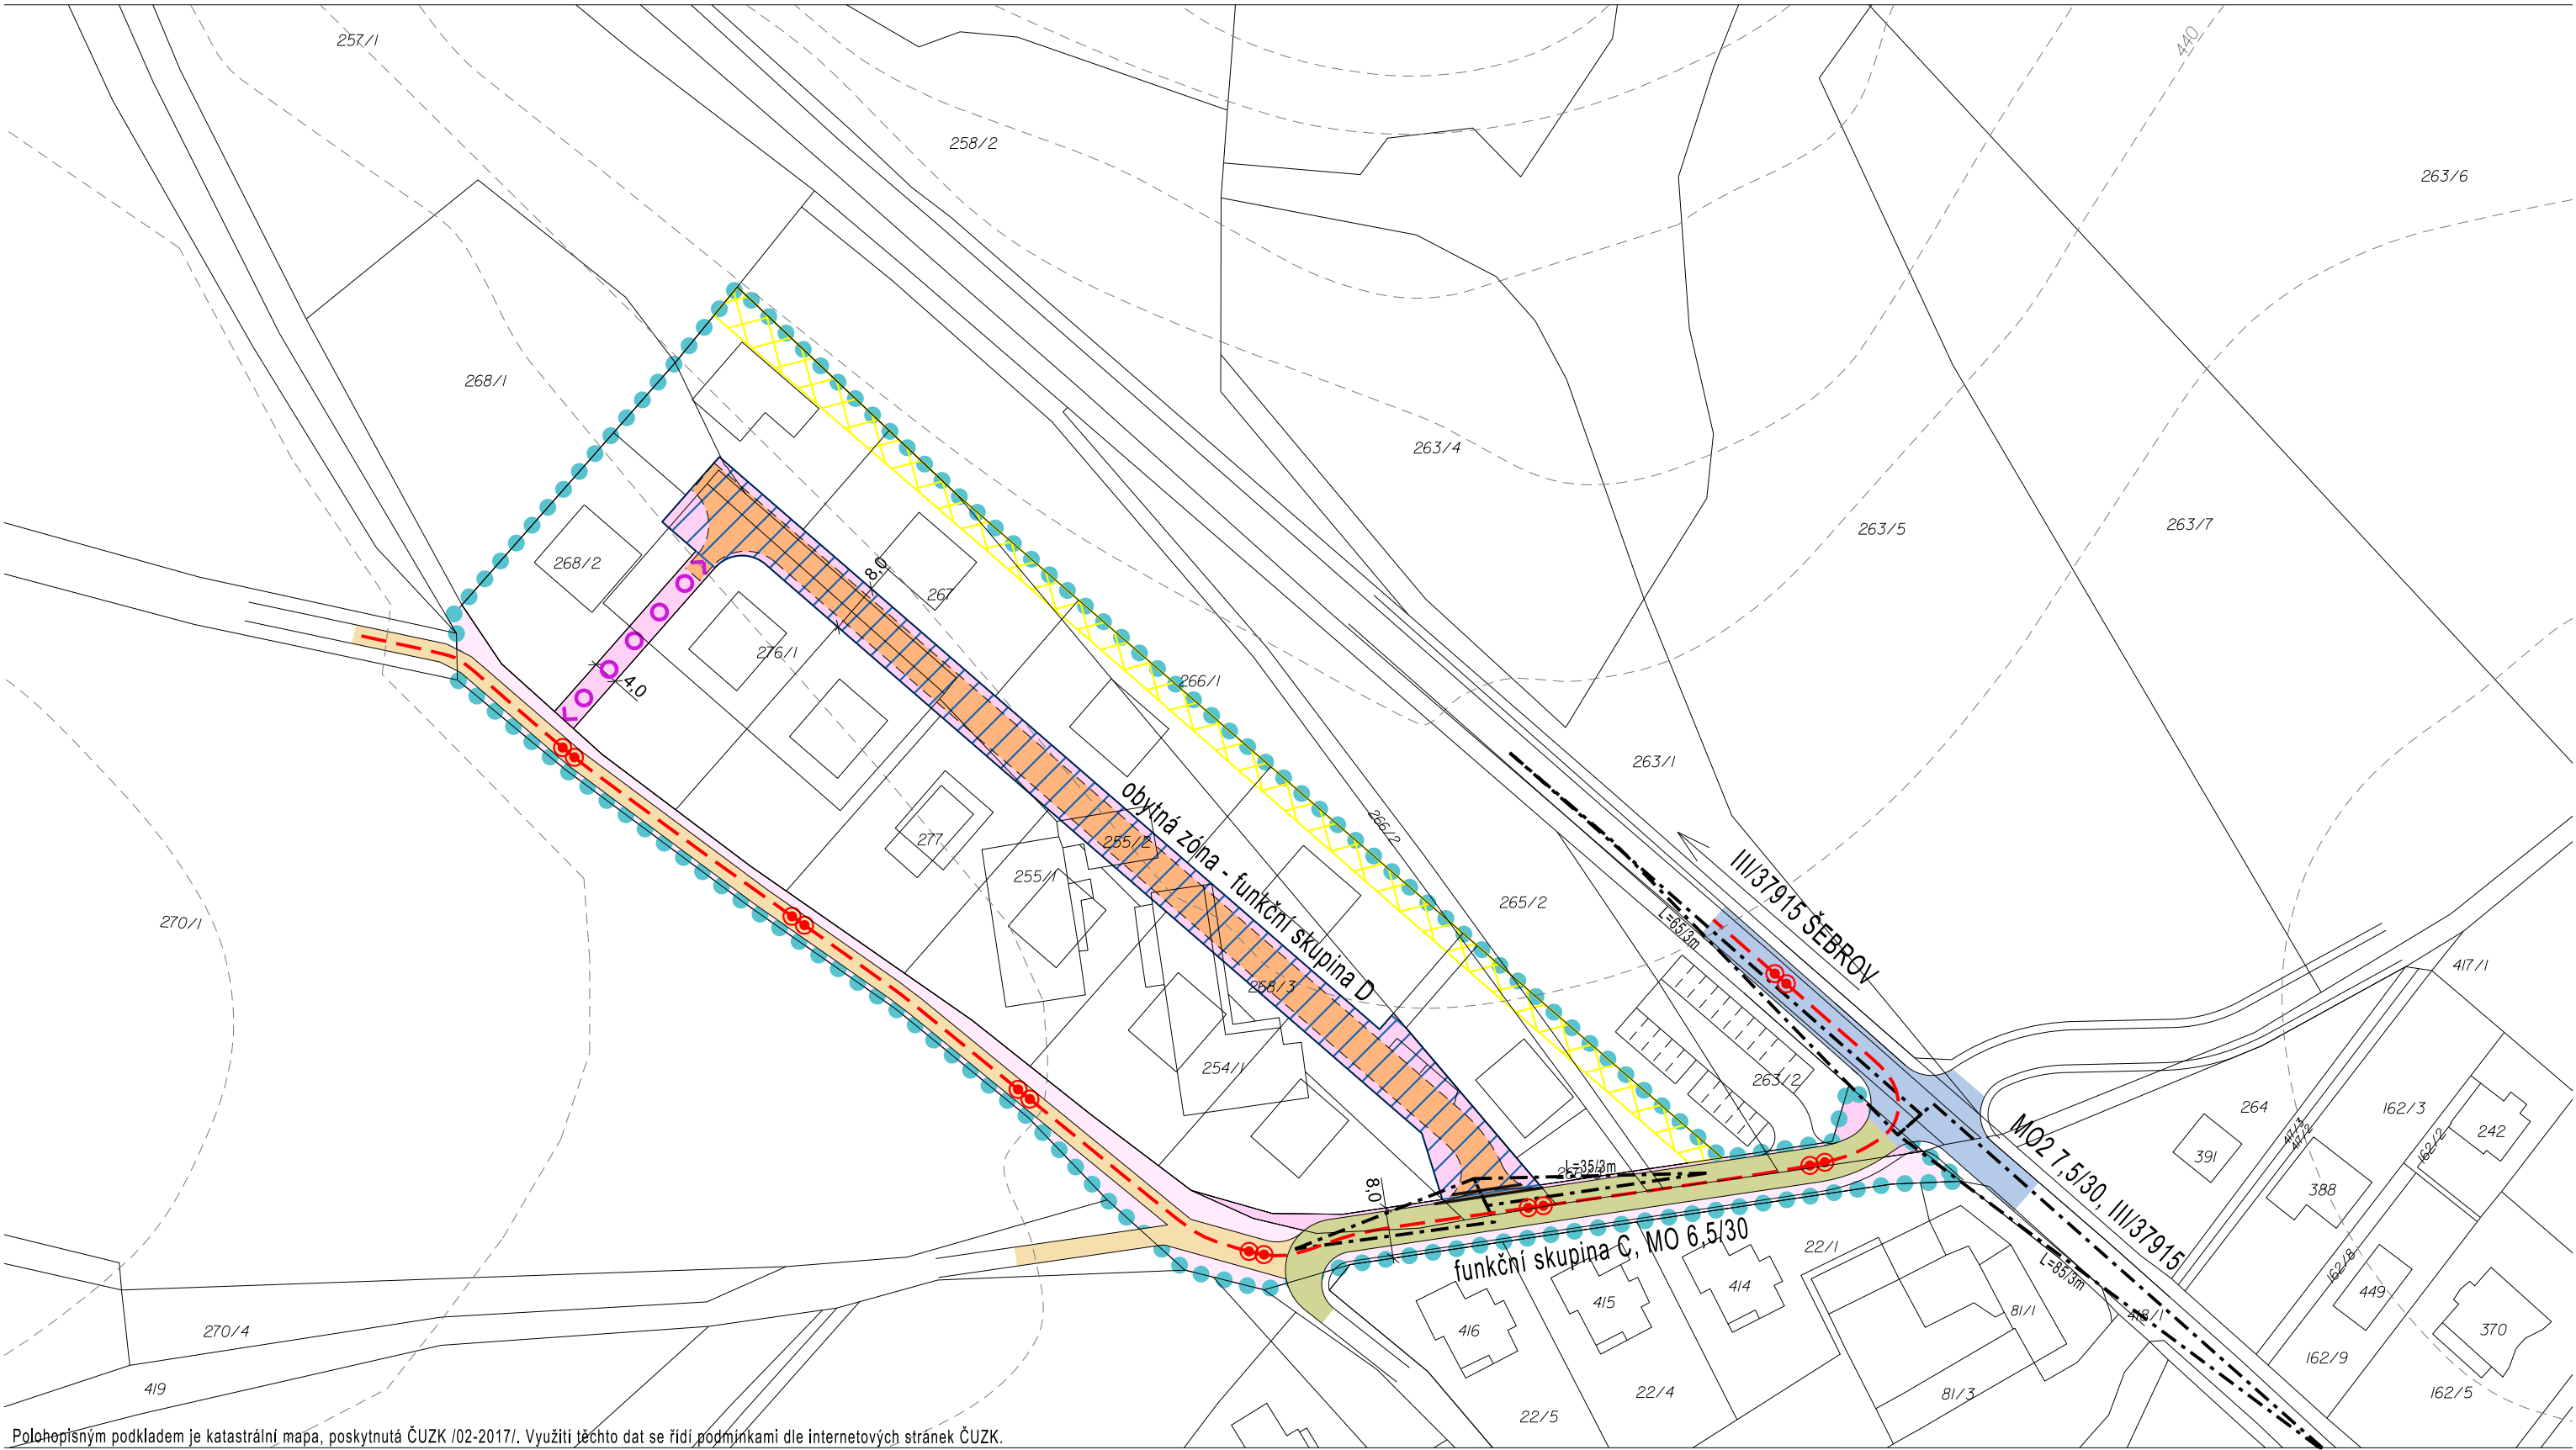



ÚZEMNÍ STUDIE

Lokalita P1 "Kniha", k.ú. Vranov u Brna

NÁVRH DOPRAVY

OBJEDNATEL: OBEC VRANOV

POŘIZOVATEL: MĚSTSKÝ ÚŘAD ŠLAPANICE, ODBOR VÝSTAVBY, ODDĚLENÍ ÚP A PAMÁTKOVÉ PÉČE

ZHOTOVITEL: ING.ARCH. ZBYNĚK PECH

AUTÓŘI: ING.ARCH. ZBYNĚK PECH, ING.ARCH. JIŘÍ FIXEL

SPOLUPRÁCE: ING. JIŘÍ MATULA

ÚPP: ÚZEMNÍ STUDIE

ČÍSLO PARÉ:

ČÍSLO VÝKRESU: 03

atelier ERA

urbanismus a architektura

sdržení architektů Fixel&Pech

LEGENDA

- | stav | návrh | |
|------|-------|--|
| | | pozemky komunikací a prostranství místního významu |
| | | silnice III. třídy |
| | | místní komunikace funkční skupiny C - obslužné |
| | | místní komunikace funkční skupiny D - zklidněné |
| | | obytná zóna |
| | | účelové komunikace |

- | | |
|---|---|
|  | pěší propojení |
|  | cyklistická trasa vedená v dopravním prostoru |
|  | rozhledový trojúhelník |
|  | zkldňující prvky komunikace |
|  | podmínečné využití z hlediska hluku |
| HRANICE | |
|  | hranice řešené plochy |