




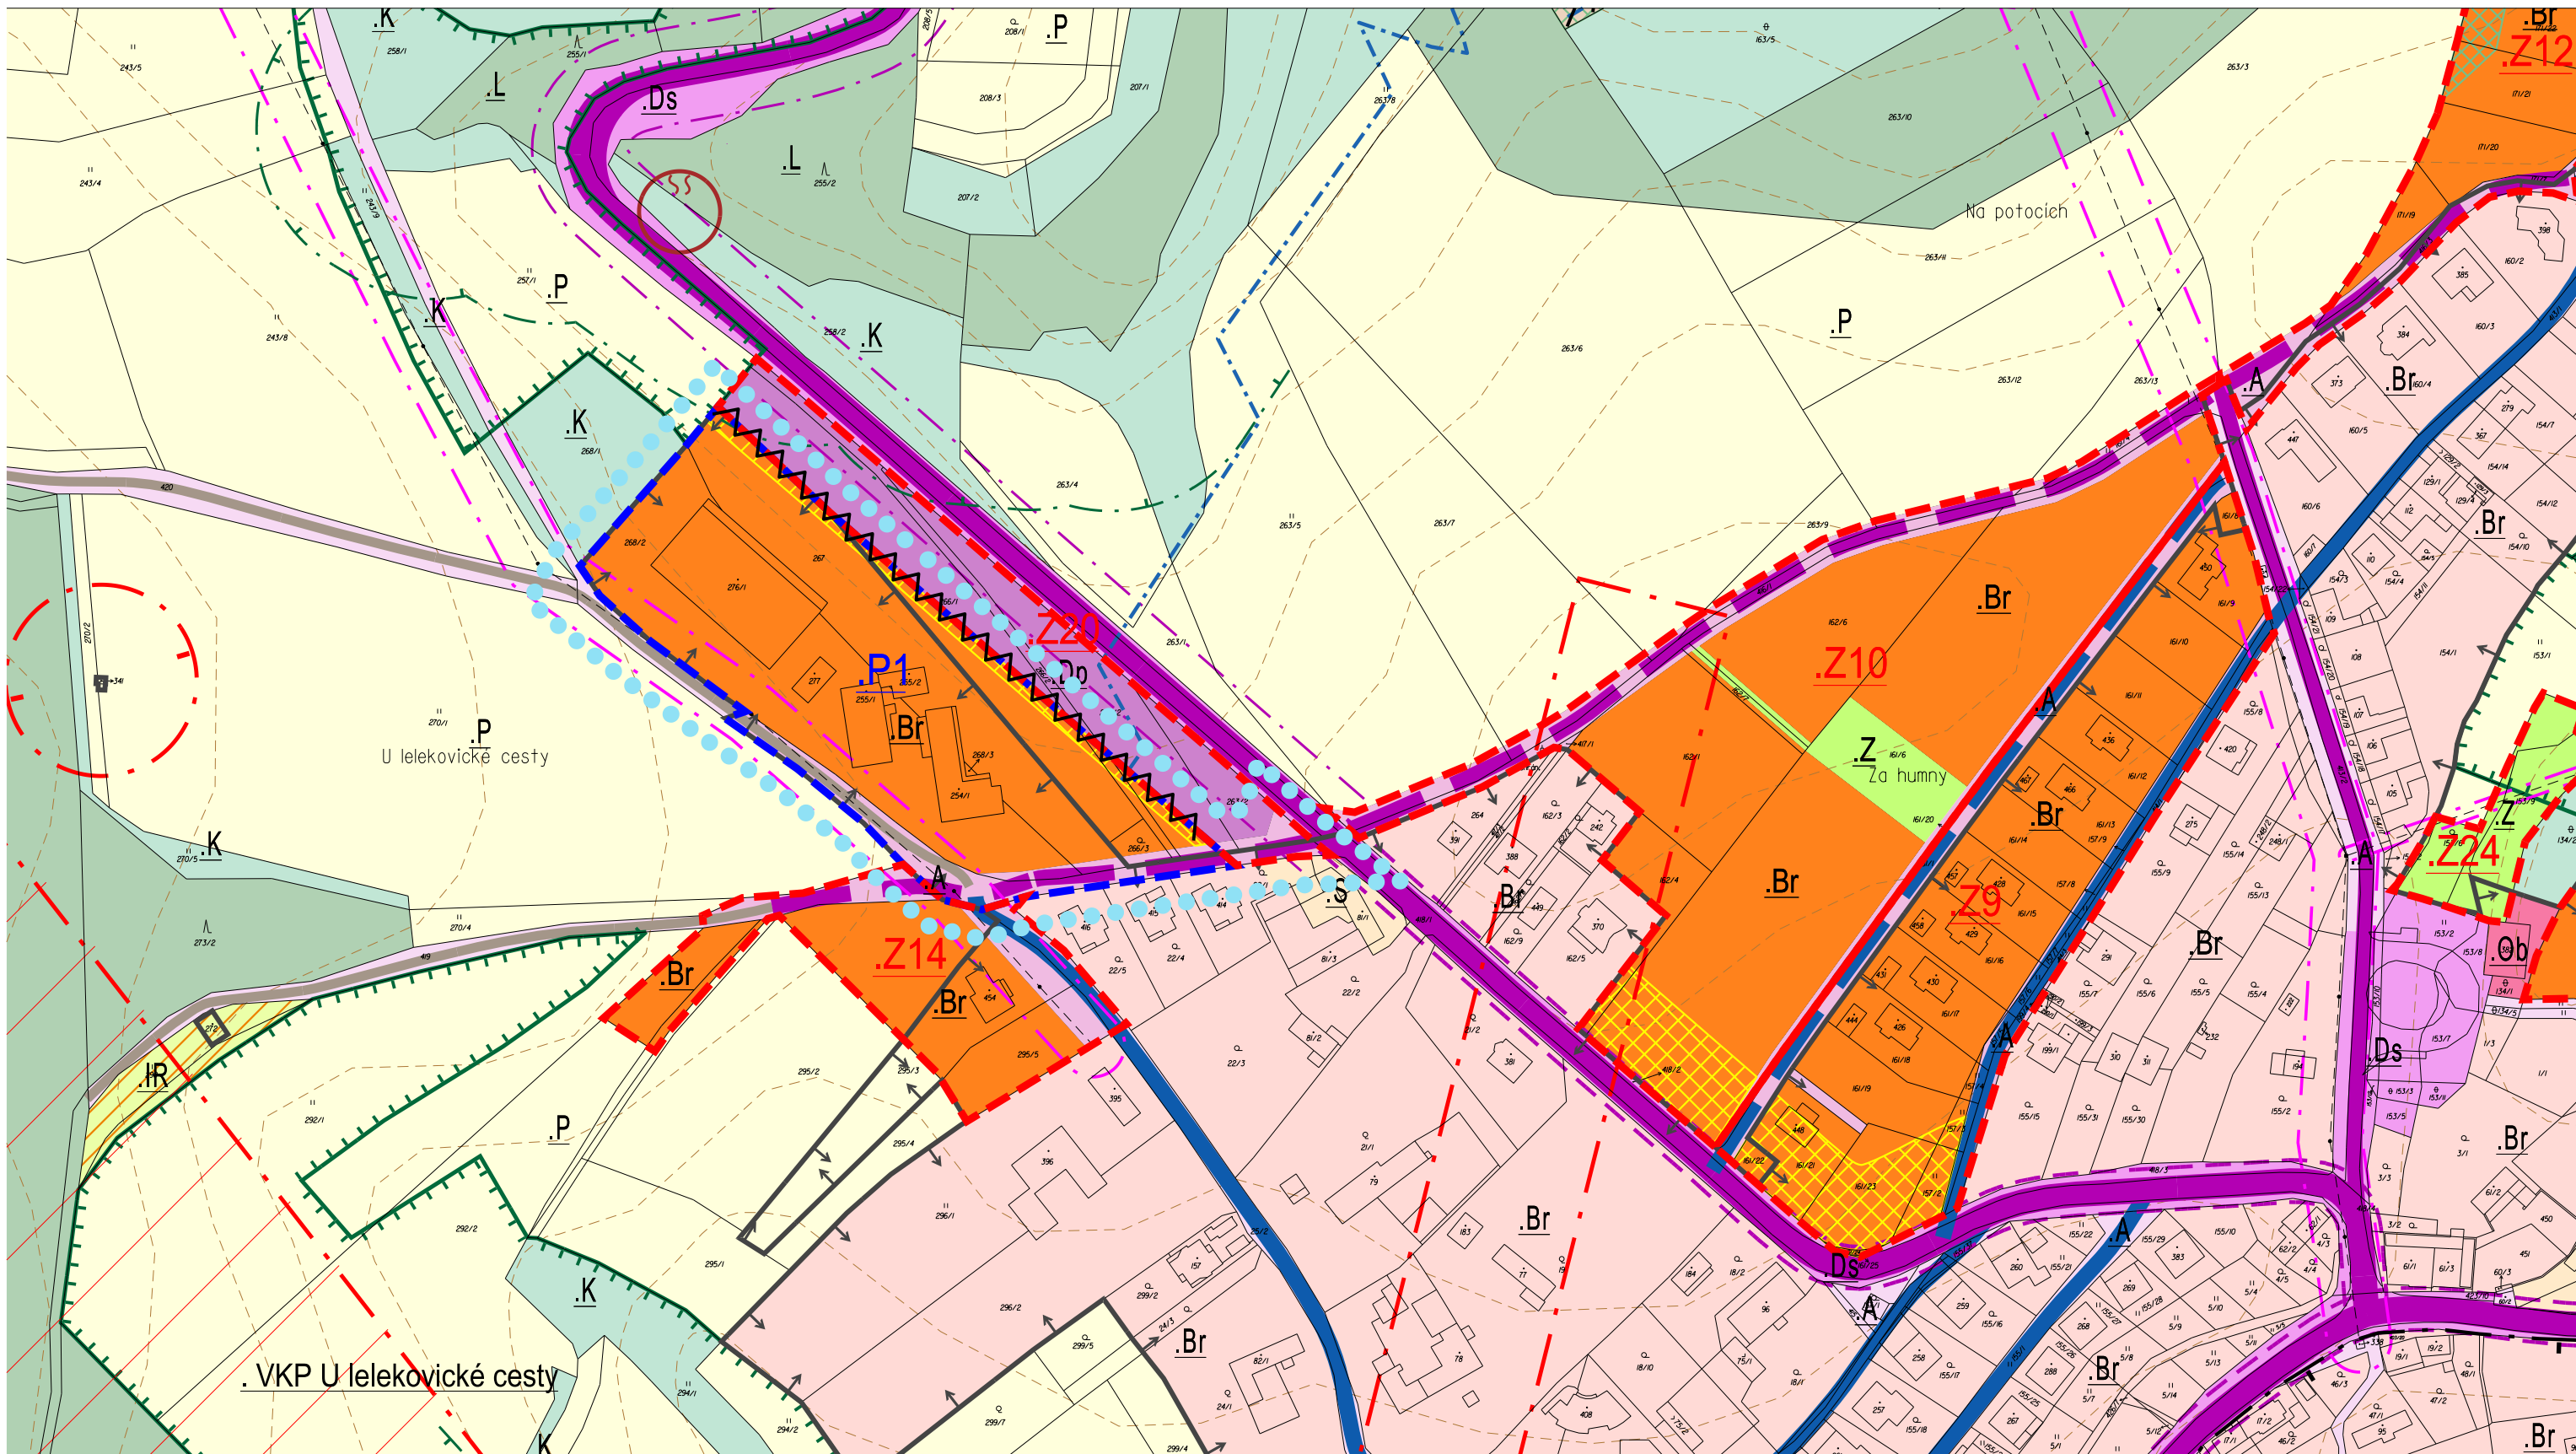

ÚZEMNÍ STUDIE

Lokalita P1 "Kniha", k.ú. Vranov u Brna

ŘEŠENÁ PLOCHA A VYUŽITÍ ÚZEMÍ V KONTEXTU ÚP VRANOV

OBJEDNATEL: OBEC VRANOV

POŘIZOVATEL: MĚSTSKÝ ÚŘAD ŠLAPANICE, ODBOR VÝSTAVBY, ODDĚLENÍ ÚP A PAMÁTKOVÉ PÉČE

ZHOTOVITEL: ING.ARCH. ZBYNĚK PECH

AUTÓŘI: ING.ARCH. ZBYNĚK PECH, ING.ARCH. JIŘÍ FIXEL

SPOLUPRÁCE:

ÚPP: ÚZEMNÍ STUDIE

ČÍSLO PARÉ:

ČÍSLO VÝKRESU:

DATUM: 05/2017

MĚŘITKO: 1 : 2 000

A

ÚZEMNÍ PLÁN VRANOV

nabytí účinnosti dne 01.12.2016


KOORDINAČNÍ VÝKRES - výřez

legenda dle územního plánu

ZÁKLADNÍ ČLENĚNÍ ÚZEMÍ

-  hranice katastrálního území - řešené území
-  hranice zastavěného území k 05.02.2016
-  zastavitelné plochy
-  plochy přestavby

PLOCHY S ROZDÍLNÝM ZPŮSOBEM VYUŽITÍ

 - | stav | návrh | |
|---|---|---|
|  |  | plochy bydlení v rodinných domech
kód: .Br |

HRANICE

-  hranice řešené plochy