


Příčný řez uličním profilem ulice U hájku kategorie MO/6/30

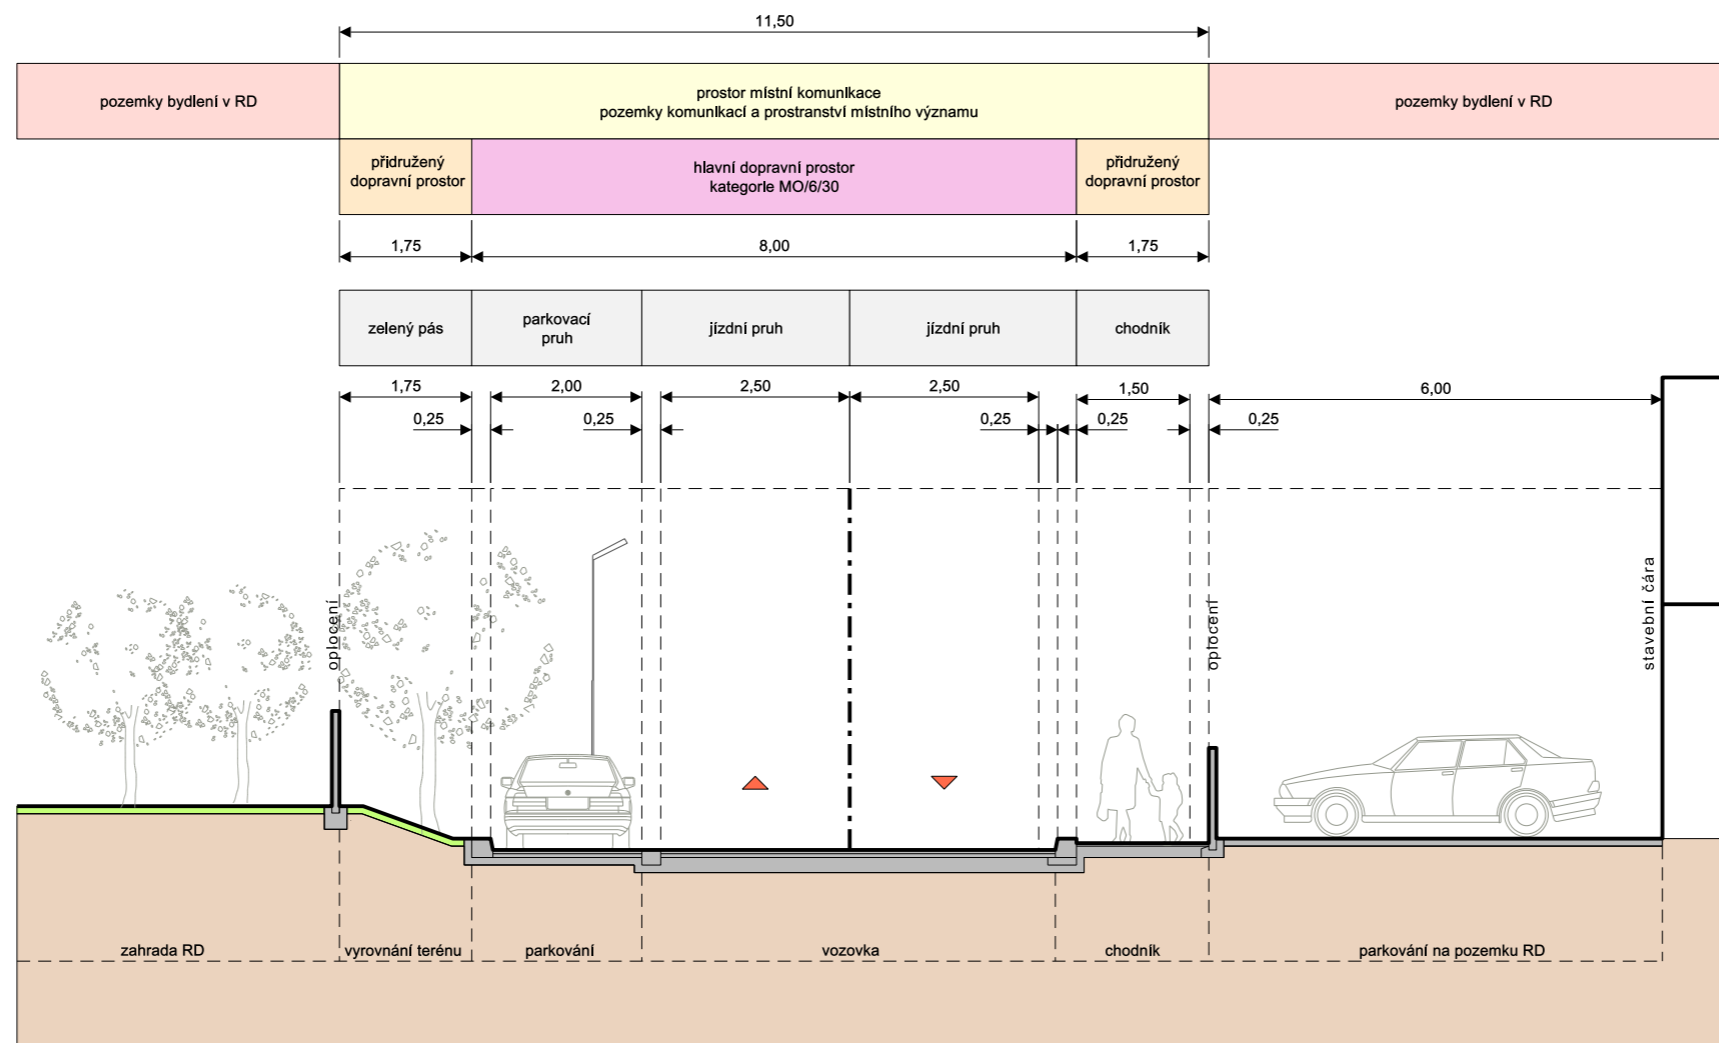

Příčný řez Profil navrhované ulice U hájku

Ú Z E M N Í S T U D I E
L o k a l i t a " š v é d s k é k ř í ž e "



Název akce: ÚZEMNÍ STUDIE		Lokalita "Švédské kříže" k.ú. Moravany
Objednatel: Pořizovatel:		Obec Moravany Obecní úřad Moravany
Číslo paré:	Zpracovatel:	Atelier ERA, sdružení architektů Fixel a Pech Ing.arch. Jiří Fixel
06	Příčný řez - Profil navrhované ulice U hájku	
Číslo výkresu:	Měřítko:	1 : 100 DATUM: 09/2015