


L E G E N D A

vlastnictví pozemků

- obec Moravany
- soukromé vlastnictví pozemků
- barva odlišuje sousedící vlastníky

hranice

- řešené území

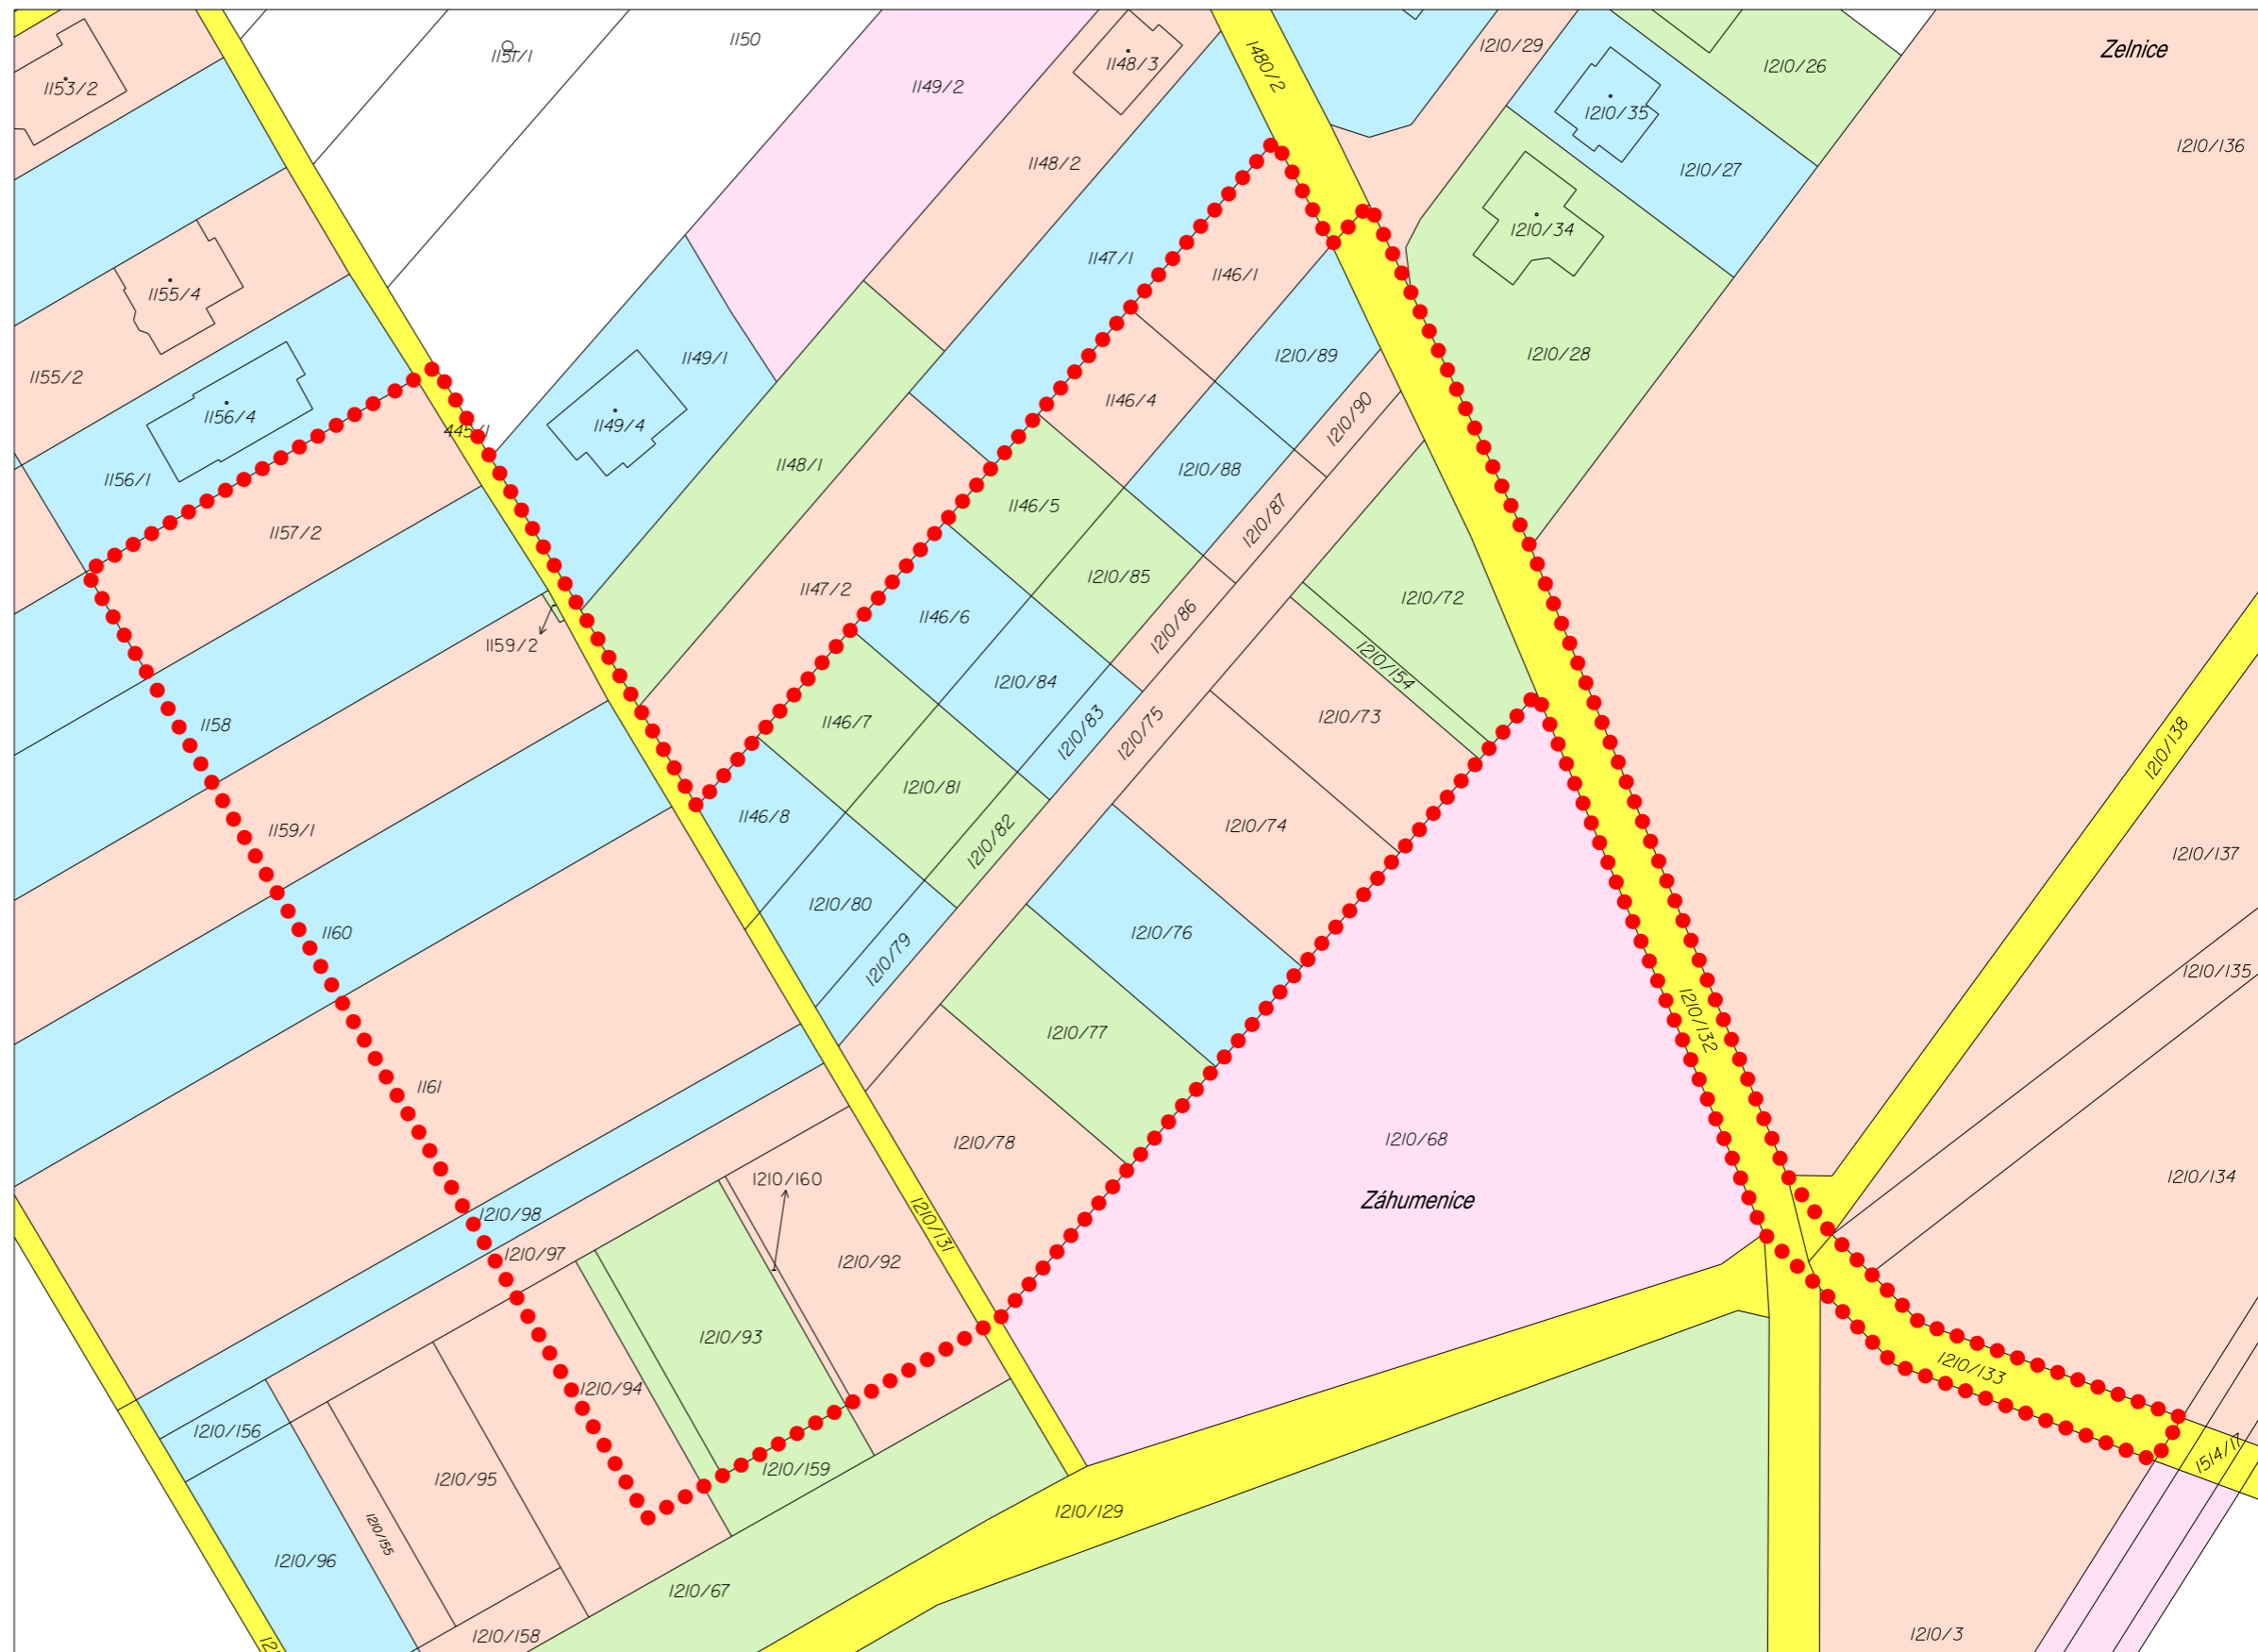

V l a s t n i c k é v z t a h y

Ú Z E M N Í S T U D I E

" O b y t n á z ó n a - Z a h u m n y "



Název akce:	ÚZEMNÍ STUDIE	"Obytná zóna - Za humny"
		k.ú. Moravany
Objednatel:	Obec Moravany	
Pořizovatel:	Obec Moravany	
		.
Zpracovatel:	Atelier ERA, sdružení architektů Fixel a Pech Ing.arch. Jiří Fixel	
Číslo paré:	03	
Číslo výkresu:	Vlastnické vztahy	
Měřítko:	1 : 1 000	DATUM: 03/2015