


# L E G E N D A

## návrh parcelace

- 22** vymezené pozemky pro výstavbu rodinných domů s identifikací
- 19** soukromé pozemky nezbytné pro vymezení veřejného dopravního prostoru s identifikací
- 1** pozemky obce Moravany nezbytné pro vymezení veřejného dopravního prostoru s identifikací

### hranice

●●●●●●●● řešené území

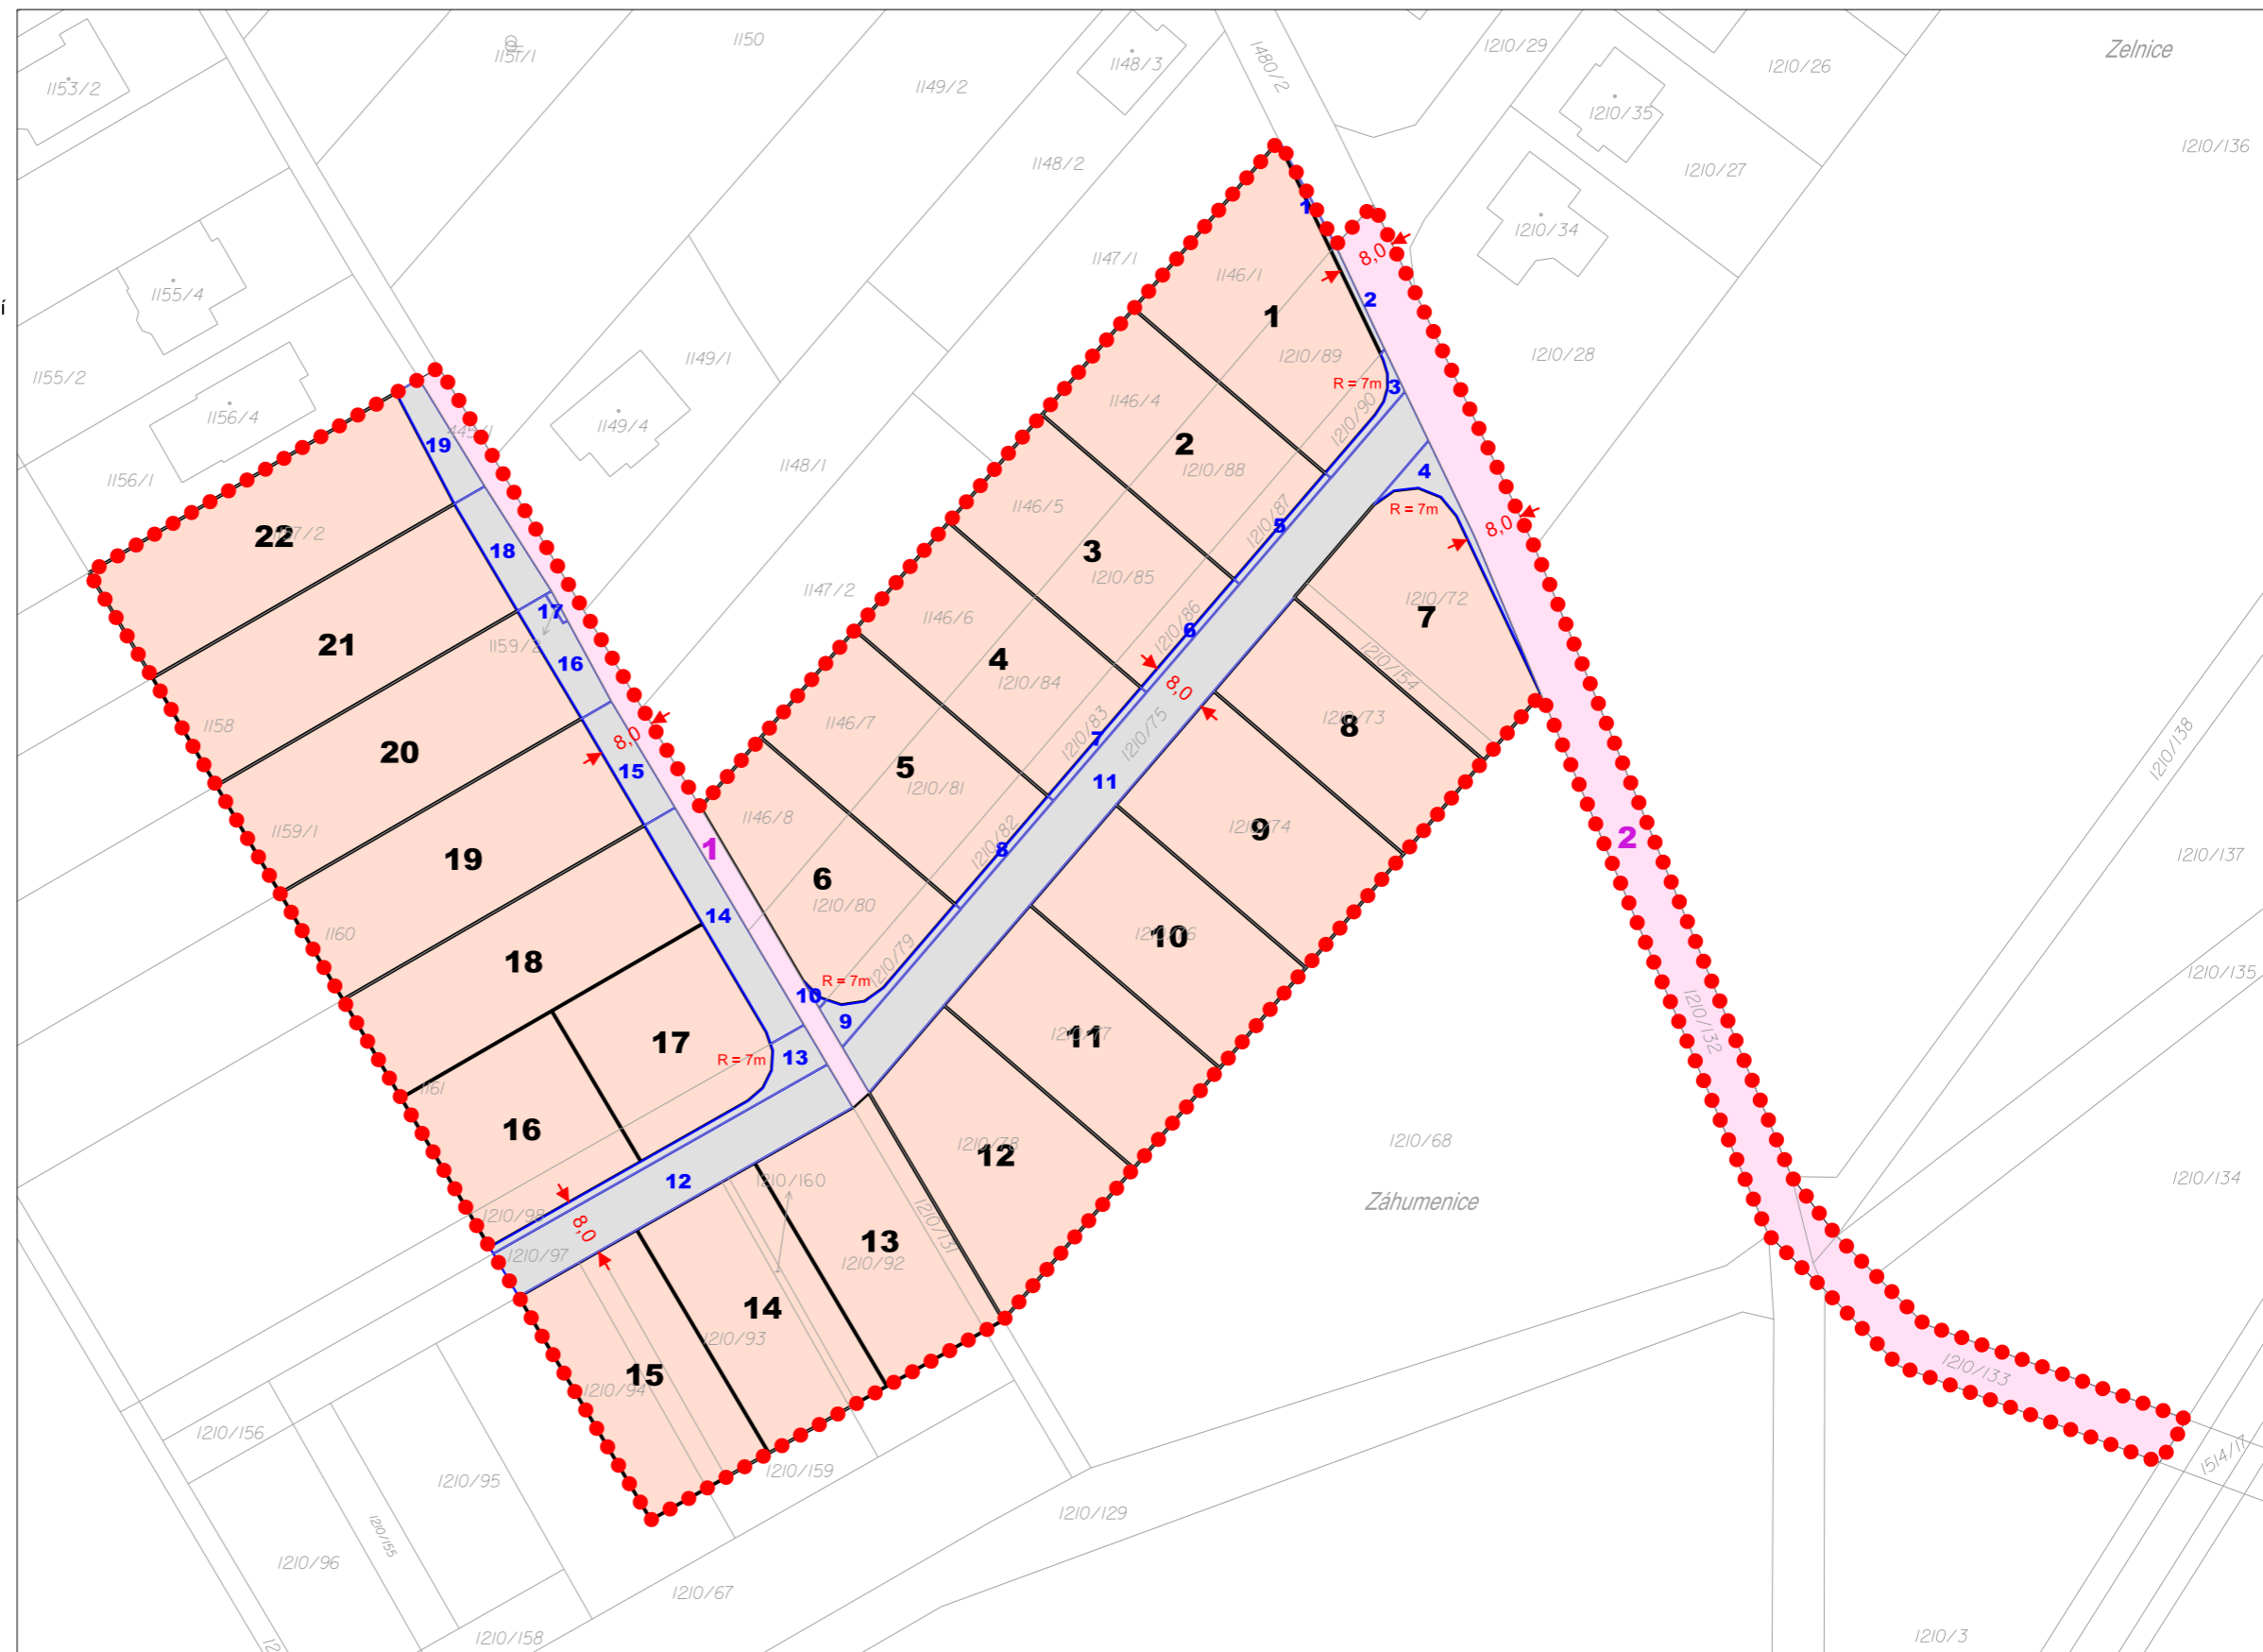

# N á v r h p a r c e l a c e

## Ú Z E M N Í S T U D I E

" O b y t n á z ó n a - Z a h u m n y "



|                |   |   |
|----------------|---|---|
| Název akce:    | ÚZEMNÍ STUDIE   | "Obytná zóna - Za humny"<br>k.ú. Moravany |
| Objednatel:    | Obec Moravany   |   |
| Pořizovatel:   | Obec Moravany   |   |
| Zpracovatel:   | Atelier ERA, sdružení architektů Fixel a Pech<br>Ing.arch. Jiří Fixel |   |
| Číslo paré:    | <b>05</b>   | Návrh parcelace                           |
| Číslo výkresu: | Měřítko:  | 1 : 1 000 DATUM: 03/2015                  |