


# Změna č.1 ÚP VELATICE

1:5 000

## B.1. VÝKRES ZÁKLADNÍHO ČLENĚNÍ ÚZEMÍ

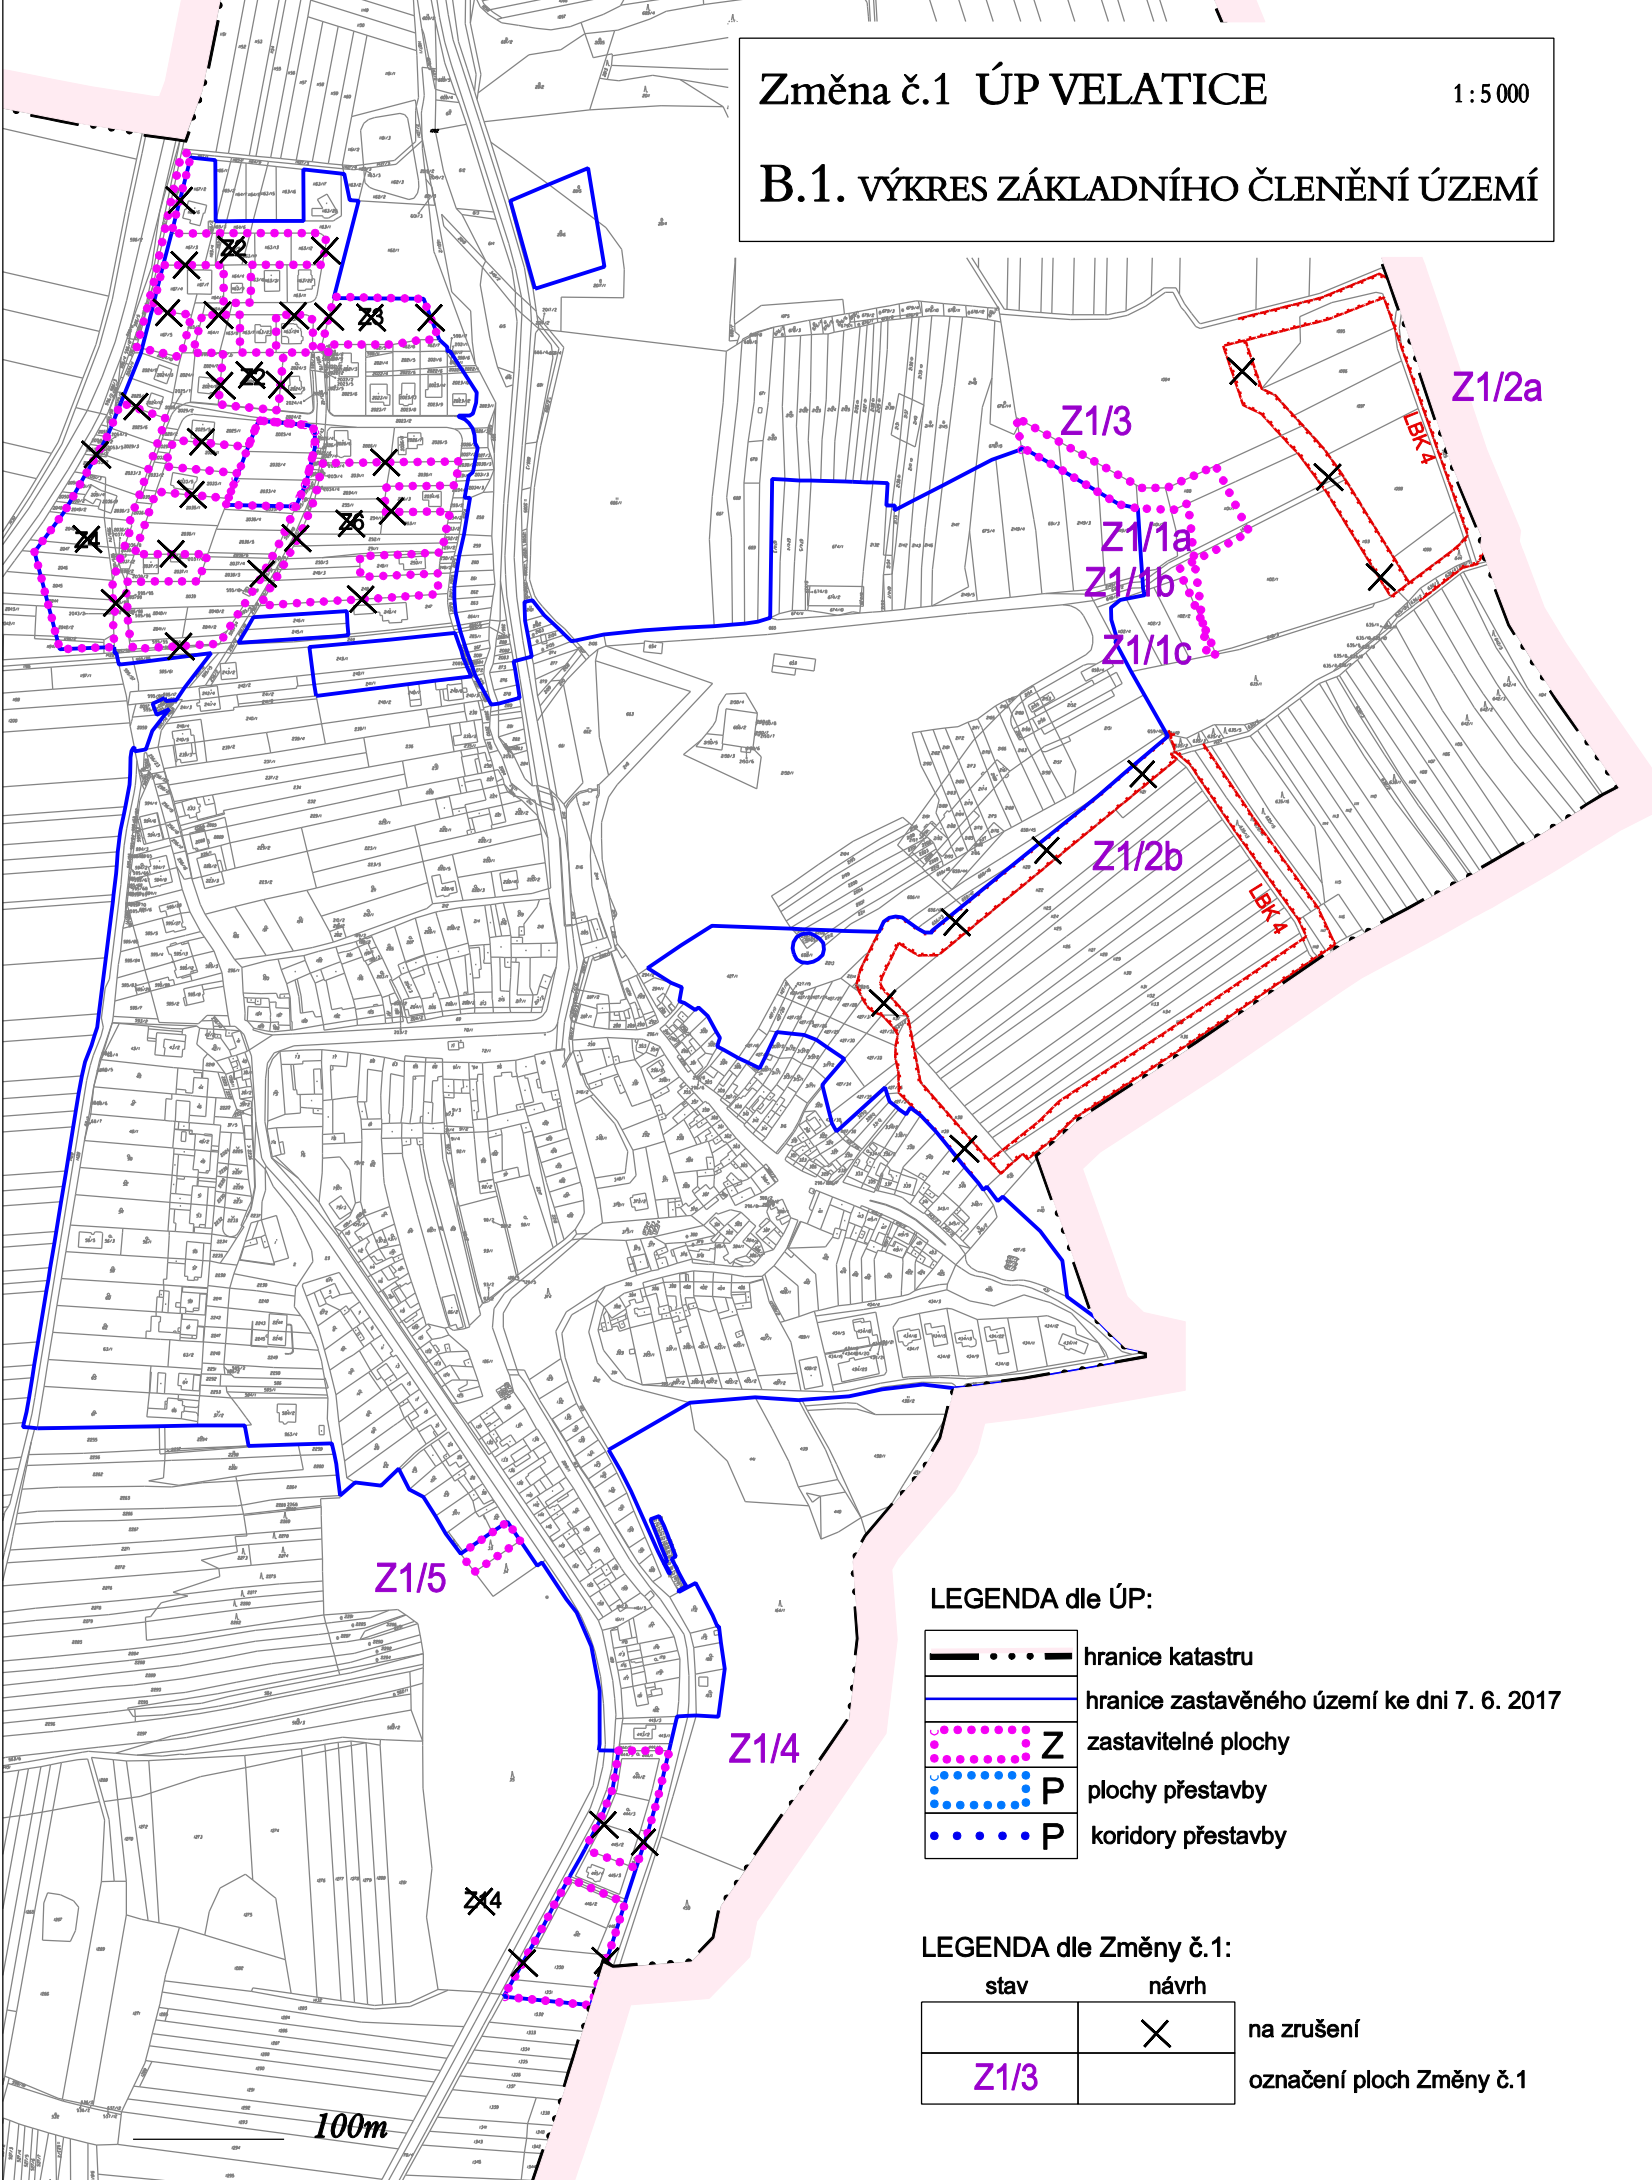

### LEGENDA dle ÚP:

- hranice katastru
- hranice zastavěného území ke dni 7. 6. 2017
- Z zastavitelné plochy
- P plochy přestavby
- P koridory přestavby

### LEGENDA dle Změny č.1:

stav	návrh	
		na zrušení
Z1/3		označení ploch Změny č.1

### ZÁZNAM O ÚČINNOSTI ÚZEMNÍHO PLÁNU

*Správní orgán, který změnu územního plánu vydal:*

Zastupitelstvo obce Velatice

*Datum nabytí účinnosti:*

*Pořizovatel:*

Městský úřad Šlapanice, Odbor územního rozvoje a správy majetku, oddělení ÚPPP, Opuštěná 9/2, 656 70 Brno

*Razítko:*

*Jméno a příjmení:*

Blanka Bábíčková

*Funkce:*

Vedoucí oddělení ÚPPP

*Podpis:*

### ÚZEMNÍ PLÁN VELATICE ZMĚNA č. 1



*Zadavatel:* Obec Velatice  
*Zpracovatel:* LÖW & spol., s.r.o.  
*Zodp. projektant:* ING. ARCH. KAREL BAŘINKA  
*Datum:* červen 2017