

# Změna č.1 ÚP VELATICE

## B.2. HLAVNÍ VÝKRES



1:5 000

### LEGENDA dle ÚP:

	zastavěné území ke dni 7. 6. 2017
	zastavitelné plochy
	plochy přestavby

### PLOCHY S ROZDÍLNÝM ZPŮSOBEM VYUŽITÍ

plochy stabilizované	plochy změn	
		B bydlení (r - rodinné domy)
		PV plochy veřejných prostranství
		Zz zeleň sídelní (z - plochy zeleně zahradní)
NZ		plochy zemědělské - orná půda
		NP plochy přírodní

### ÚZEMNÍ SYSTÉM EKOLOGICKÉ STABILITY


stav	návrh	
		LBK lokální biokoridor

### TECHNICKÁ INFRASTRUKTURA

stav	návrh	
		vodovodní řad
		kanalizace dešťová
		kanalizace splašková

### LEGENDA dle Změny č.1:

stav	návrh	
		na zrušení
		označení ploch Změny č.1

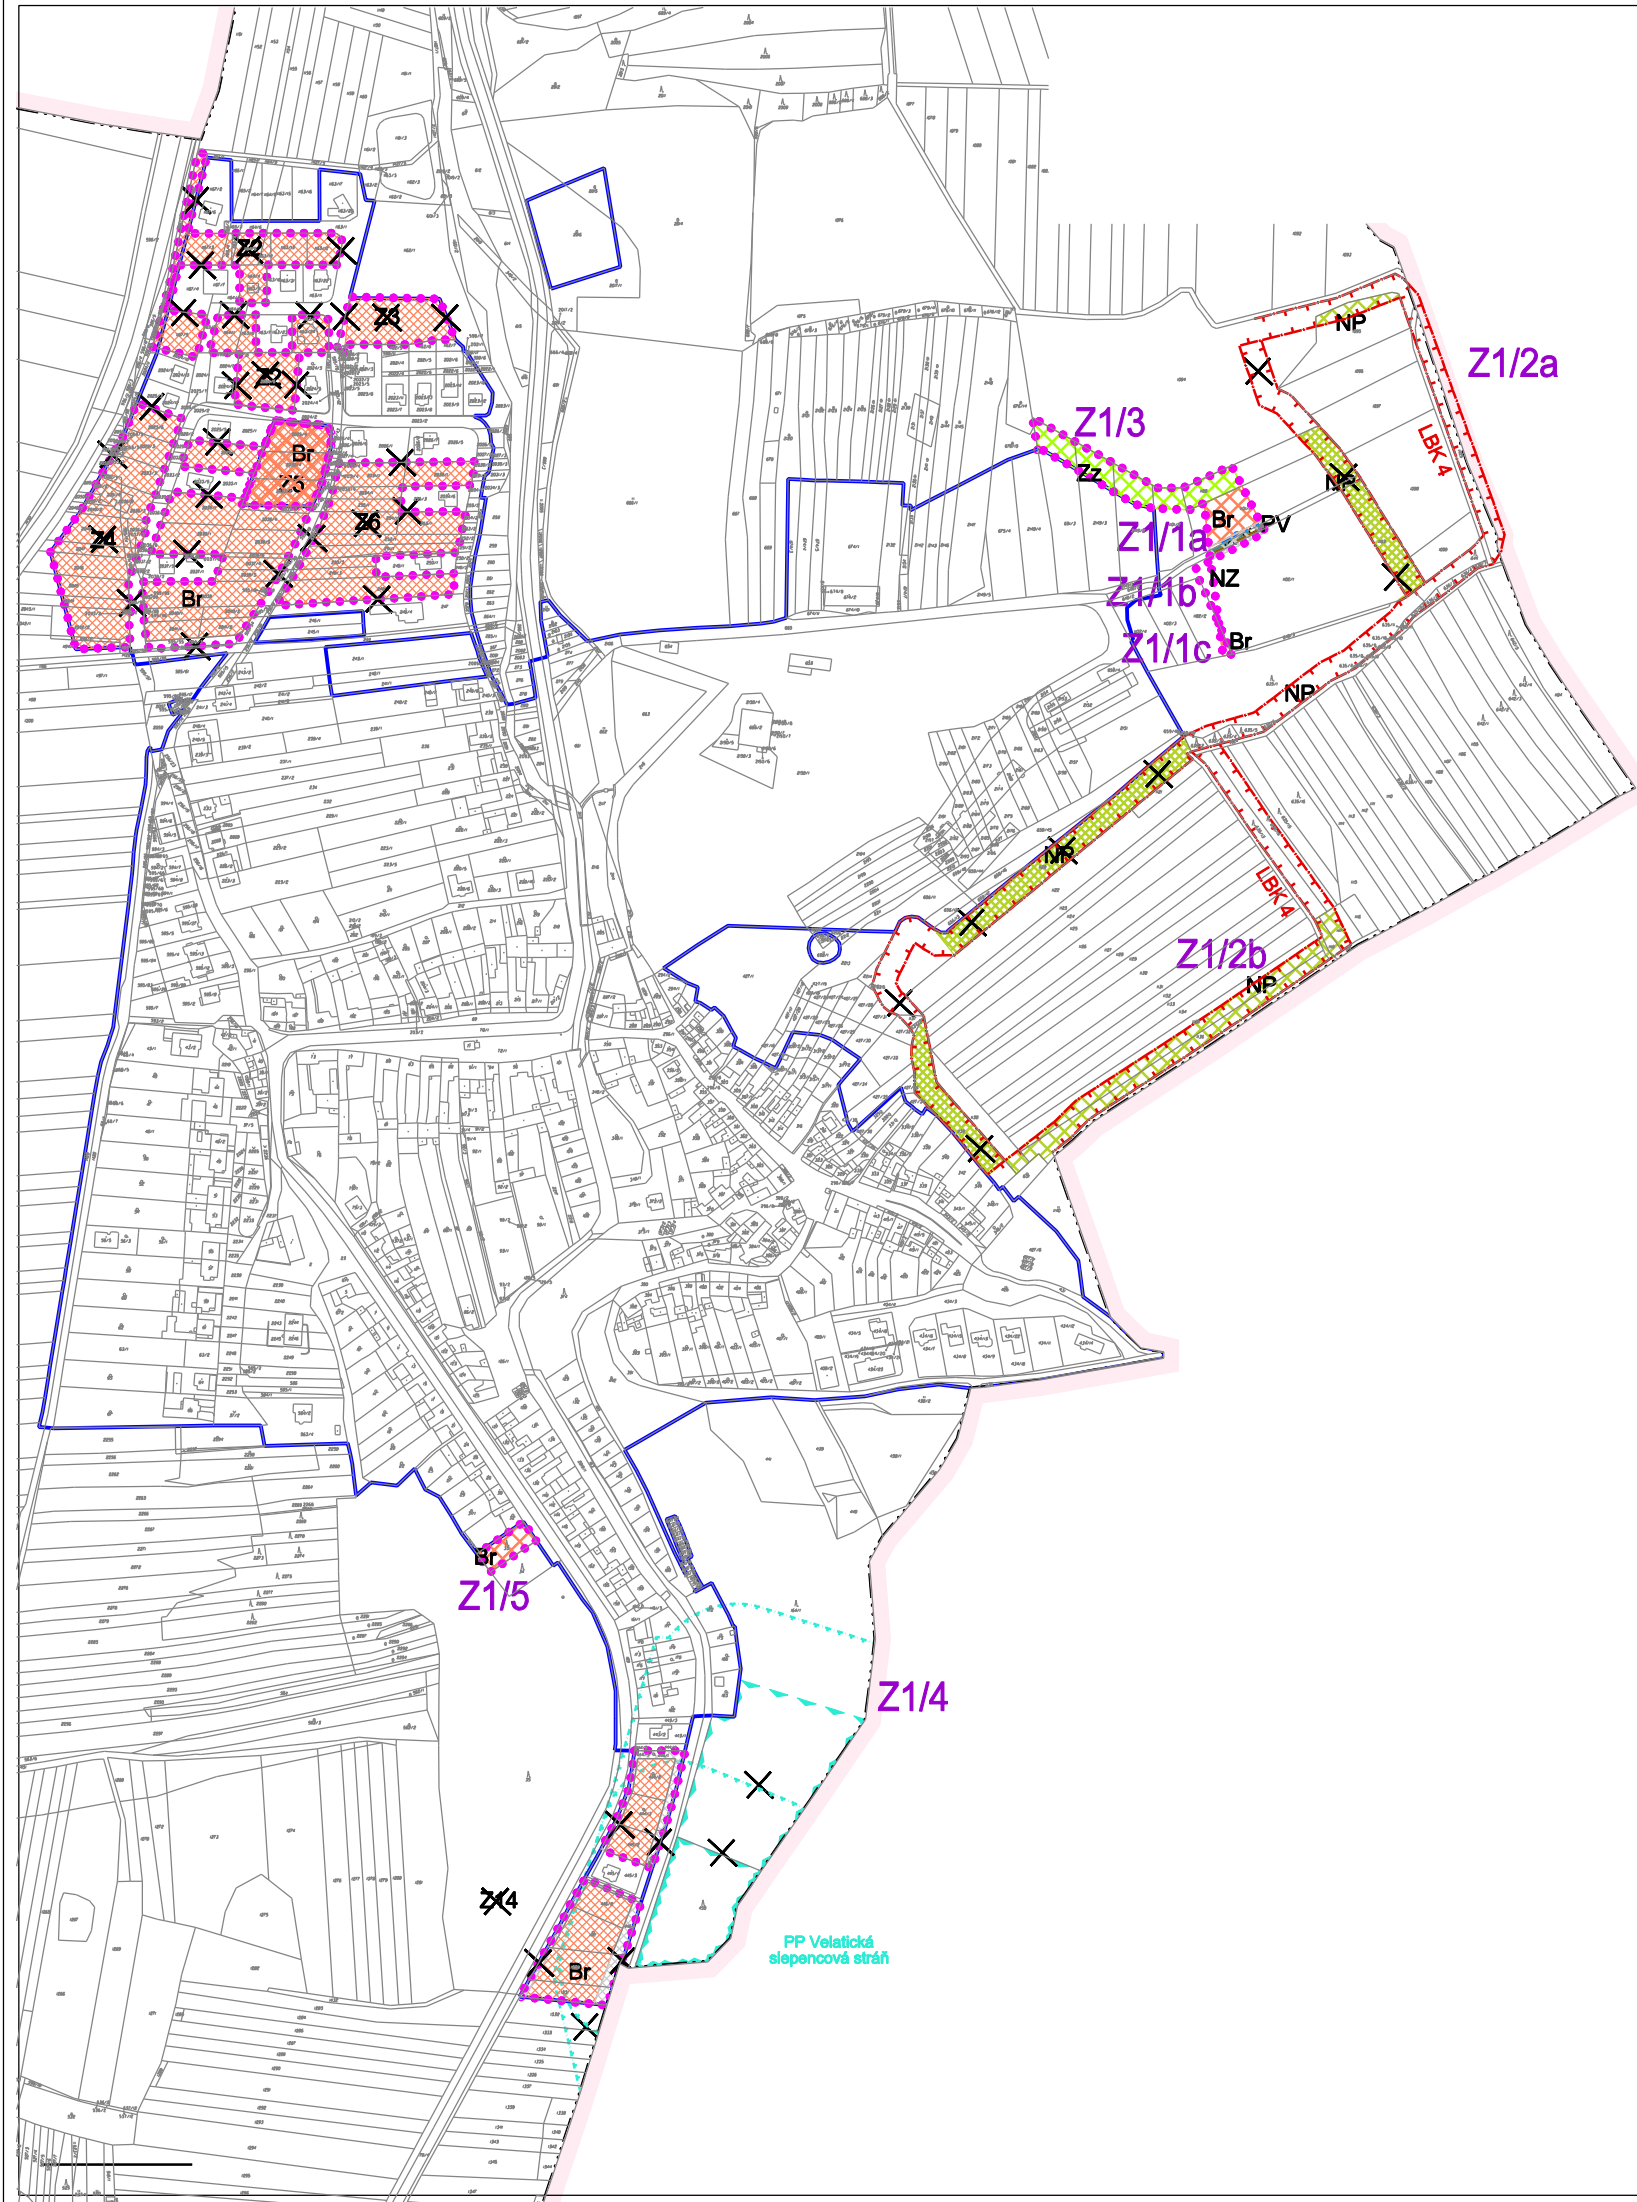

### ZÁZNAM O ÚČINNOSTI ÚZEMNÍHO PLÁNU

Správní orgán, který změnu územního plánu vydal:

Zastupitelstvo obce Velatice

Datum nabytí účinnosti:

Pořizovatel:

Městský úřad Šlapanice, Odbor územního rozvoje a správy majetku, oddělení ÚPPP, Opuštěná 9/2, 656 70 Brno

Razítko:

Jméno a příjmení:

Blanka Bábíčková

Funkce:

Vedoucí oddělení ÚPPP

Podpis:

### ÚZEMNÍ PLÁN VELATICE ZMĚNA Č. 1



Zadavatel: Obec Velatice  
 Zpracovatel: LÖW & spol., s.r.o.  
 Zodp. projektant: ING. ARCH. KAREL BAŘINKA  
 Datum: červen 2017