


ÚZEMNÍ PLÁN VELATICE

Změna č.1



Zadavatel:
Zpracovatel:
Zodp.projektant:
Datum:


Obec Velatice
LÖW & spol.,s.r.o.
ING. ARCH. KAREL BAŘINKA
červen 2017

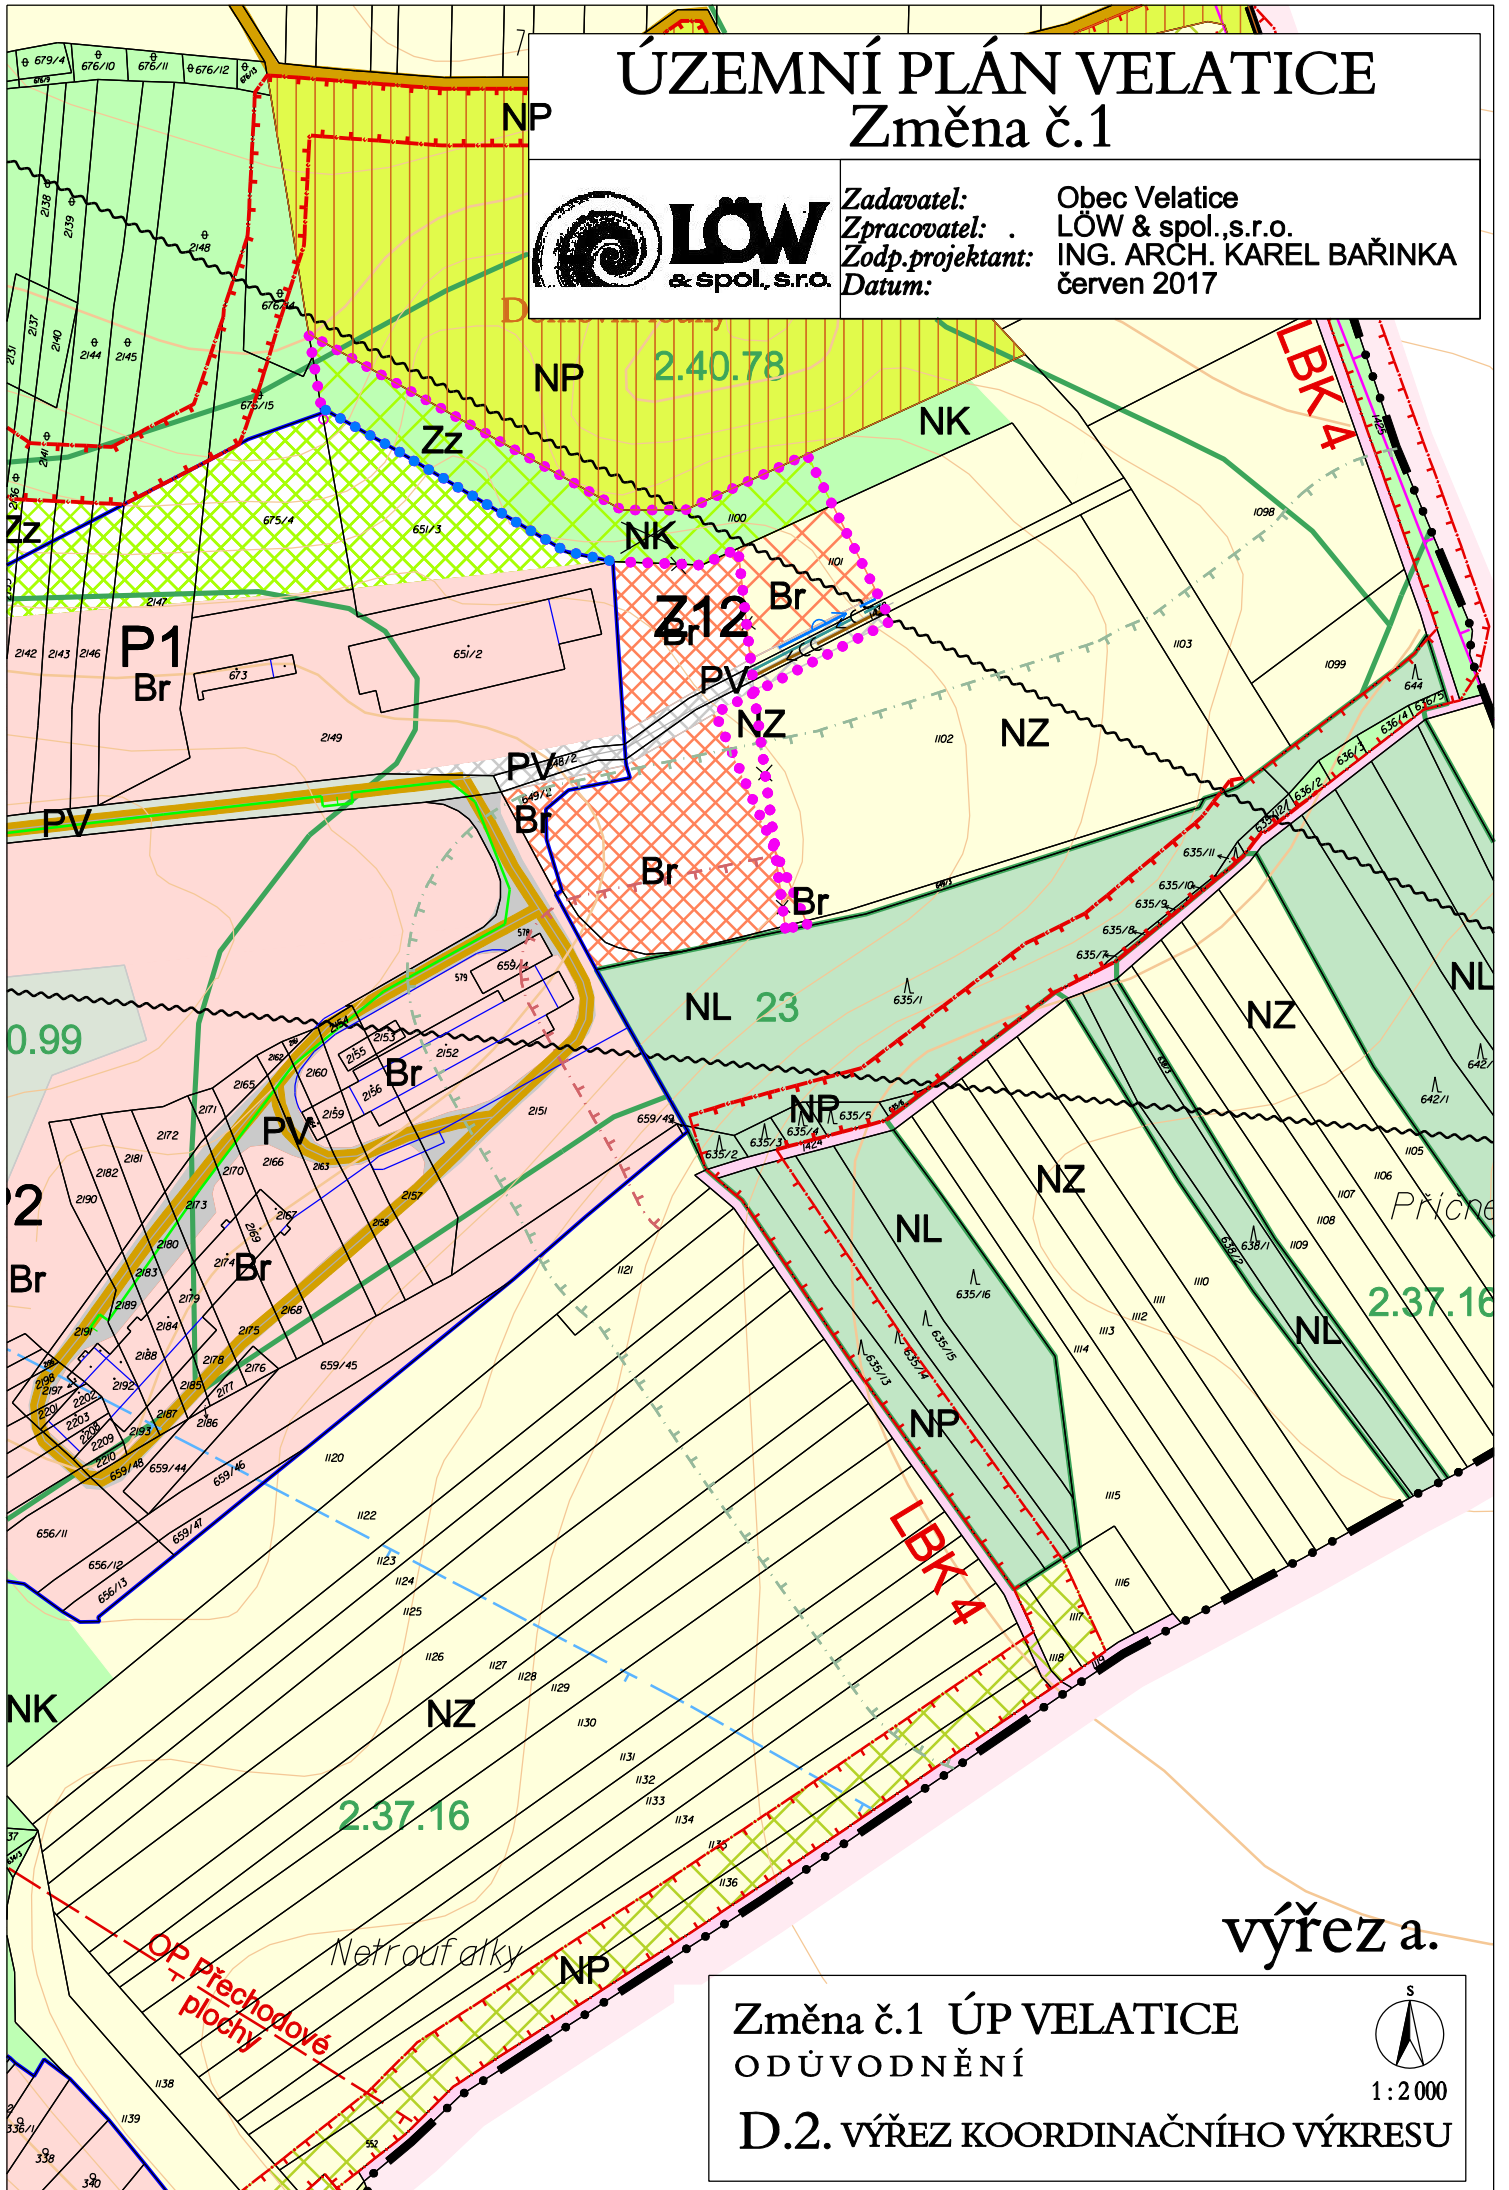

výřez a.

Změna č.1 ÚP VELATICE
ODŮVODNĚNÍ

D.2. VÝŘEZ KOORDINAČNÍHO VÝKRESU

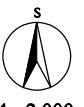

1:2 000