


ÚZEMNÍ STUDIE 1 : 1000
 Lokalita Pod Novosady, k. ú. Moravany u Brna
 Zastavovací schéma v.č. 3

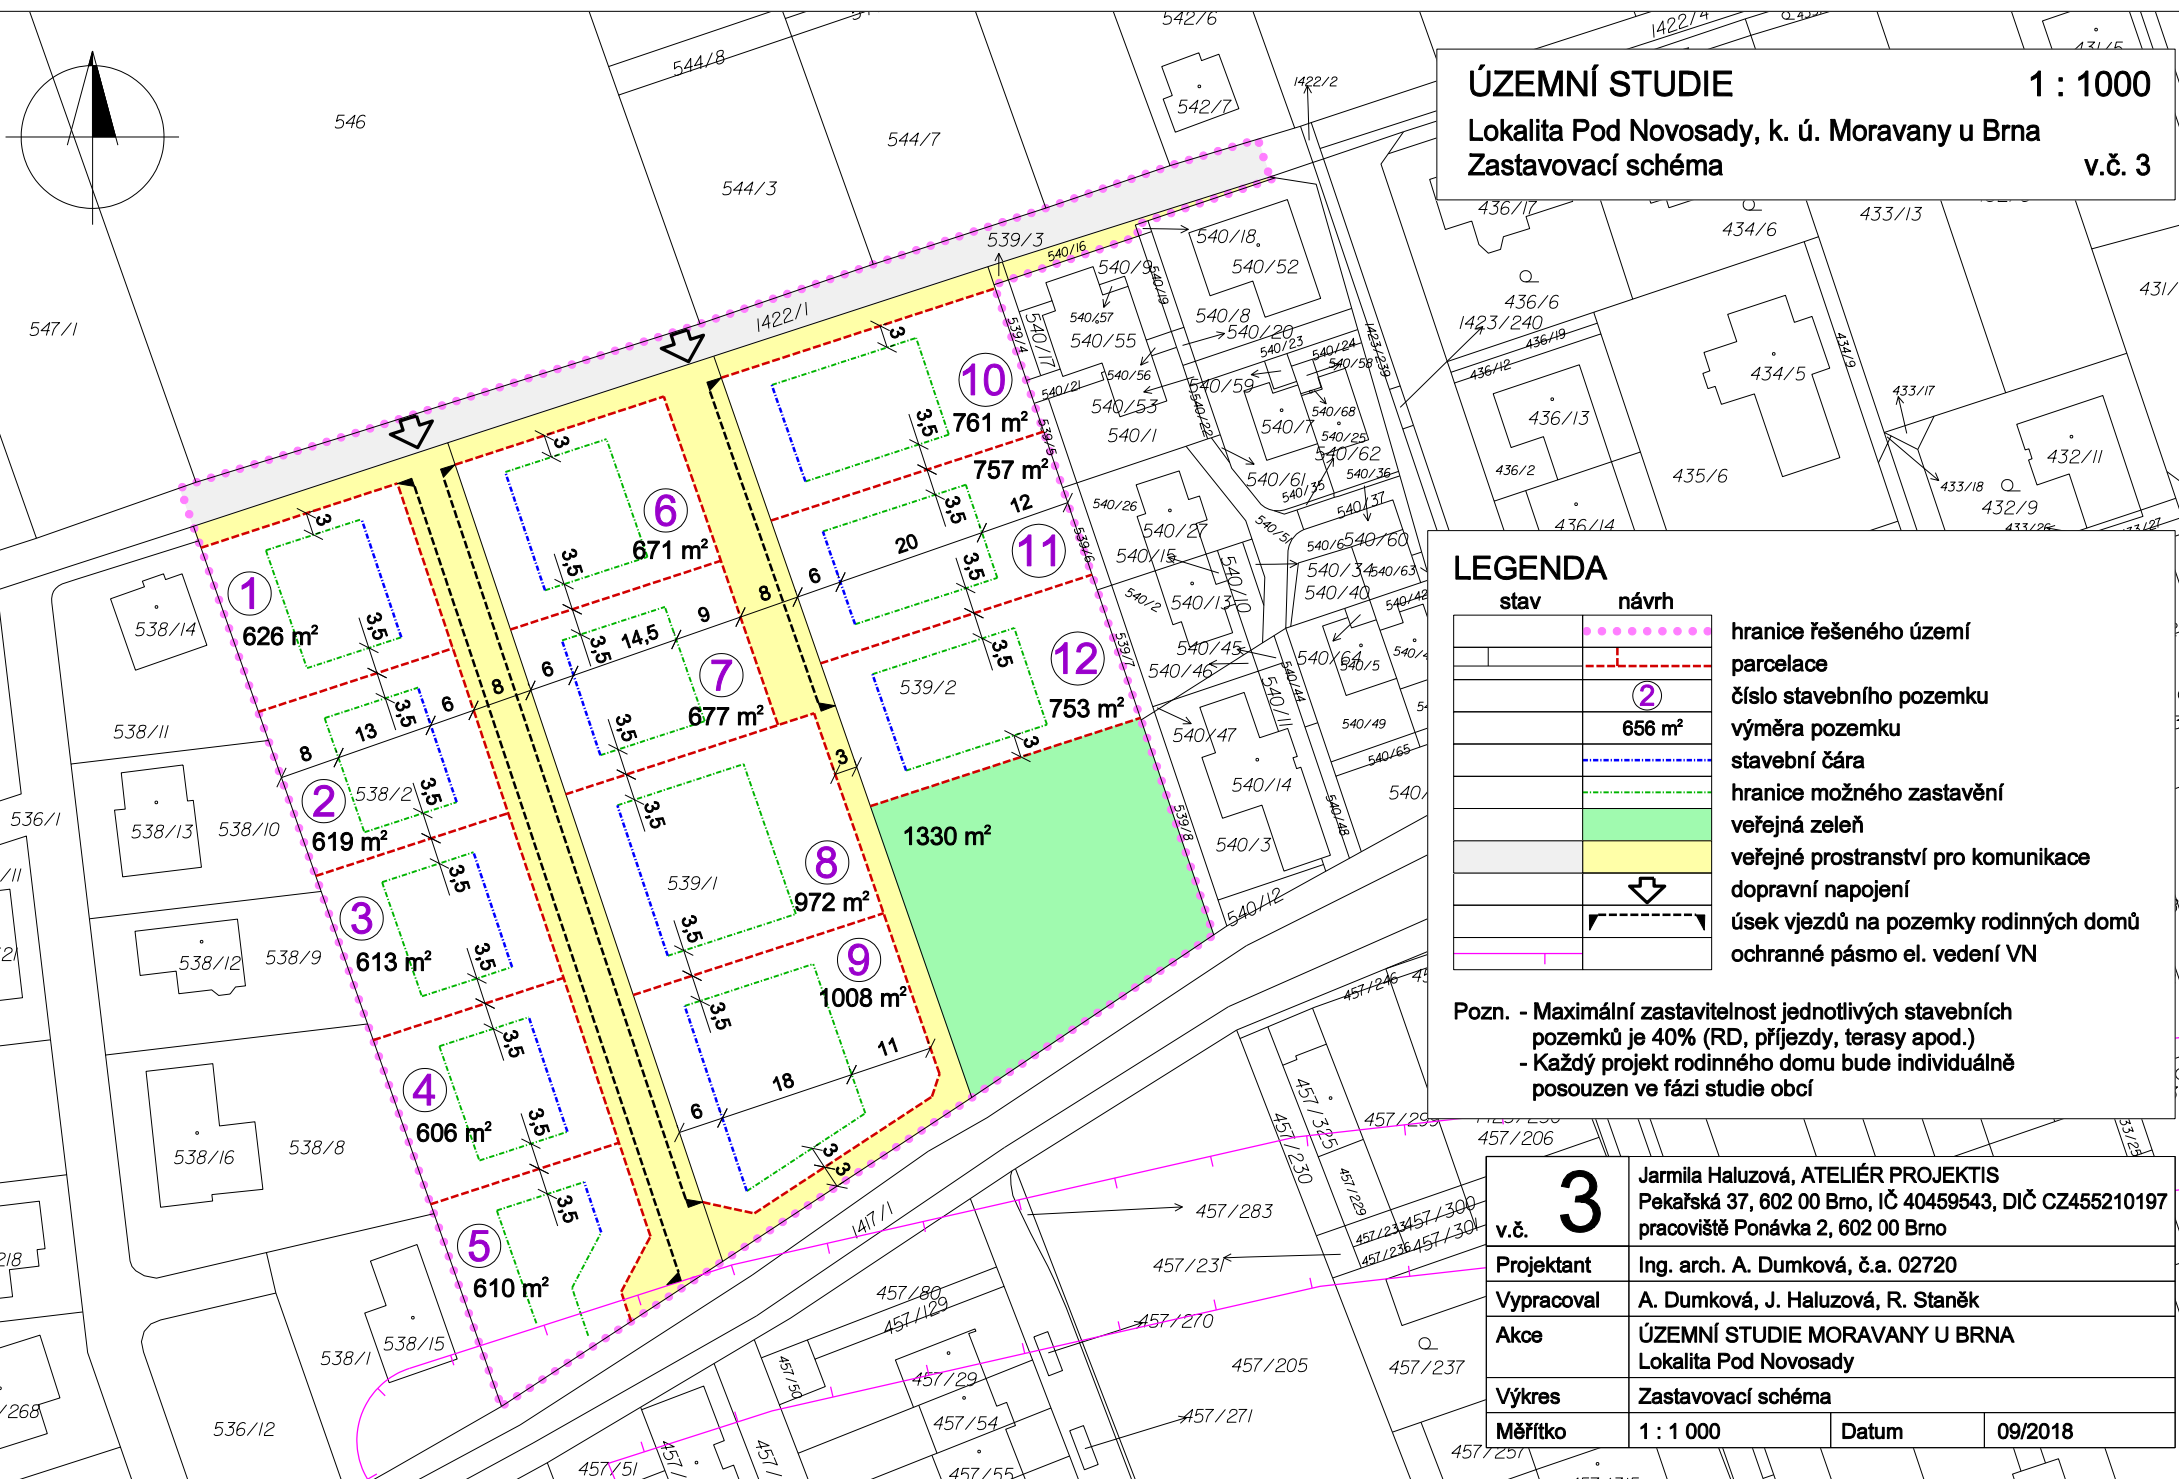

LEGENDA

stav	návrh	
		hranice řešeného území
		parcelace
		číslo stavebního pozemku
		výměra pozemku
		stavební čára
		hranice možného zastavění
		veřejná zeleň
		veřejné prostranství pro komunikace
		dopravní napojení
		úsek vjezdů na pozemky rodinných domů
		ochranné pásmo el. vedení VN

Pozn. - Maximální zastavitelnost jednotlivých stavebních pozemků je 40% (RD, příjezdy, terasy apod.)
 - Každý projekt rodinného domu bude individuálně posouzen ve fázi studie obcí

v.č.	3	Jarmila Haluzová, ATELIÉR PROJEKTIS Pekařská 37, 602 00 Brno, IČ 40459543, DIČ CZ455210197 pracoviště Ponávka 2, 602 00 Brno
Projektant	Ing. arch. A. Dumková, č.a. 02720	
Vypracoval	A. Dumková, J. Haluzová, R. Staněk	
Akce	ÚZEMNÍ STUDIE MORAVANY U BRNA Lokalita Pod Novosady	
Výkres	Zastavovací schéma	
Měřítko	1 : 1 000	Datum 09/2018