


ÚZEMNÍ STUDIE **1 : 1000**
 Lokalita Pod Novosady, k. ú. Moravany u Brna
 Komplexní urbanistické řešení a dopravní řešení v.č. 4

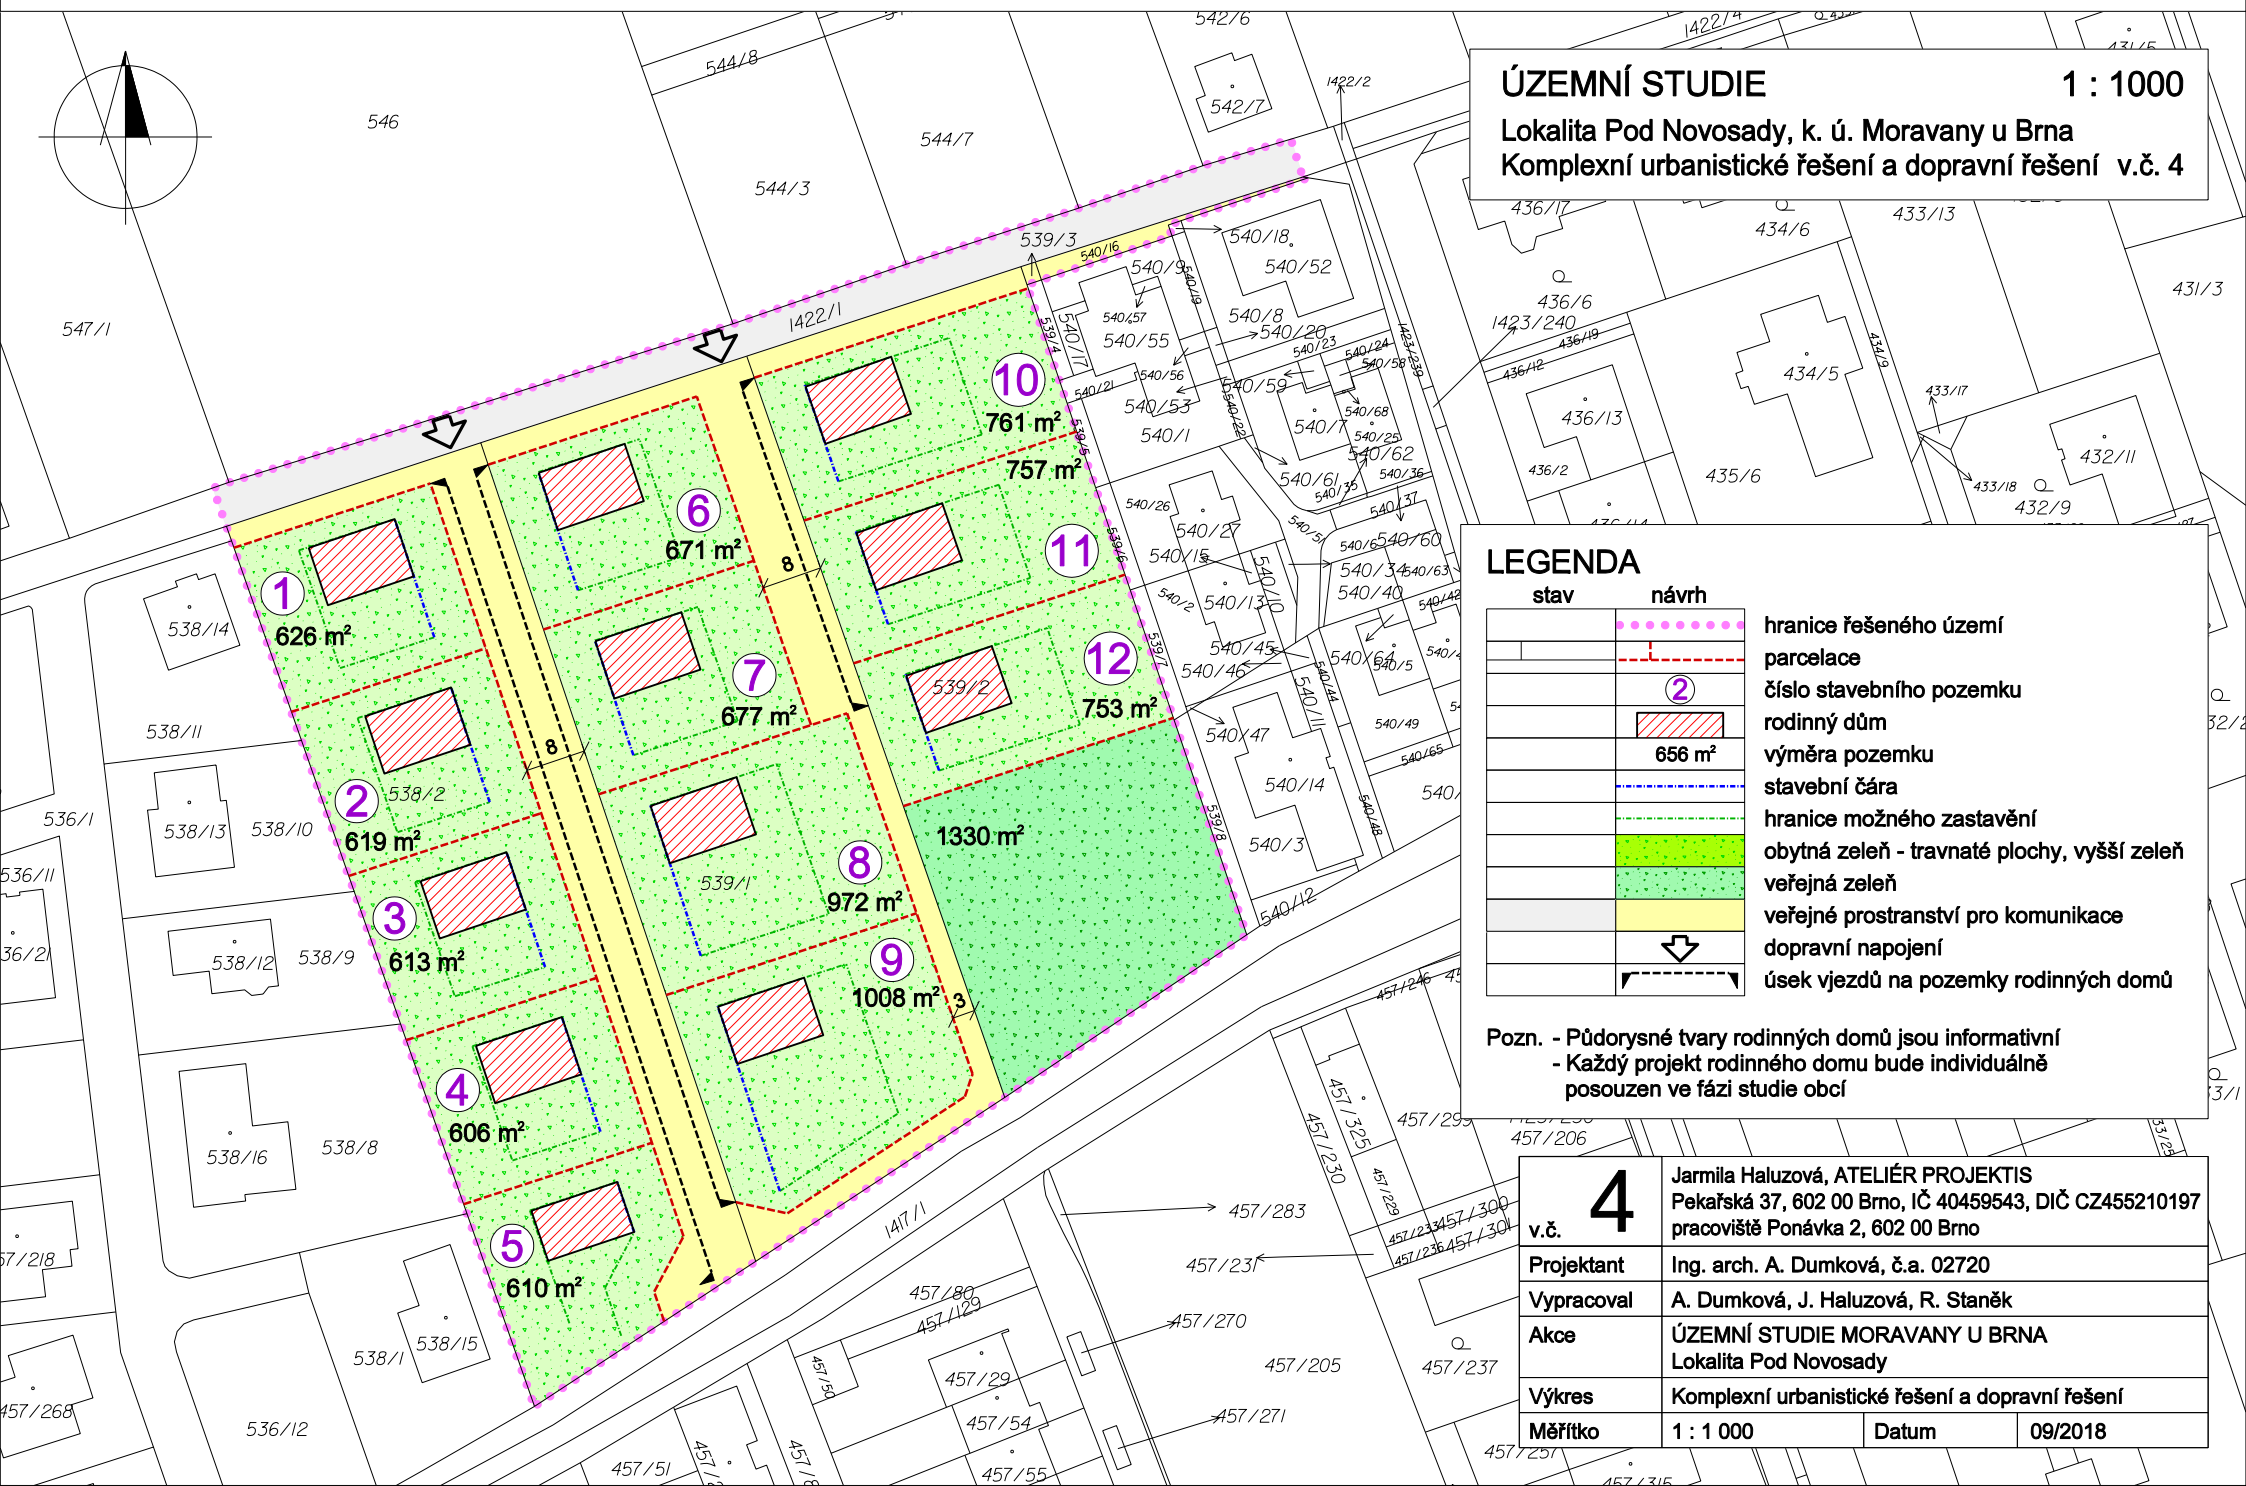

LEGENDA

stav	návrh	
		hranice řešeného území
		parcelace
		číslo stavebního pozemku
		rodinný dům
		výměra pozemku
		stavební čára
		hranice možného zastavění
		obytná zeleň - travnaté plochy, vyšší zeleň
		veřejná zeleň
		veřejné prostranství pro komunikace
		dopravní napojení
		úsek vjezdů na pozemky rodinných domů

Pozn. - Půdorysné tvary rodinných domů jsou informativní
 - Každý projekt rodinného domu bude individuálně posouzen ve fázi studie obcí

v.č.	4	Jarmila Haluzová, ATELIÉR PROJEKTIS Pekařská 37, 602 00 Brno, IČ 40459543, DIČ CZ455210197 pracoviště Ponávka 2, 602 00 Brno
Projektant	Ing. arch. A. Dumková, č.a. 02720	
Vypracoval	A. Dumková, J. Haluzová, R. Staněk	
Akce	ÚZEMNÍ STUDIE MORAVANY U BRNA Lokalita Pod Novosady	
Výkres	Komplexní urbanistické řešení a dopravní řešení	
Měřítko	1 : 1 000	Datum 09/2018