


# ÚZEMNÍ STUDIE BÍLOVICE NAD SVITAVOU ŘEŠENÍ CENTRA OBCE

stav	návrh	
		plynovod STL
		telekomunikační kabely
		telekomunikační kabel (přeložka)

## INFORMATIVNÍ ÚDAJE

	území řešené územní studií
	plochy komunikací

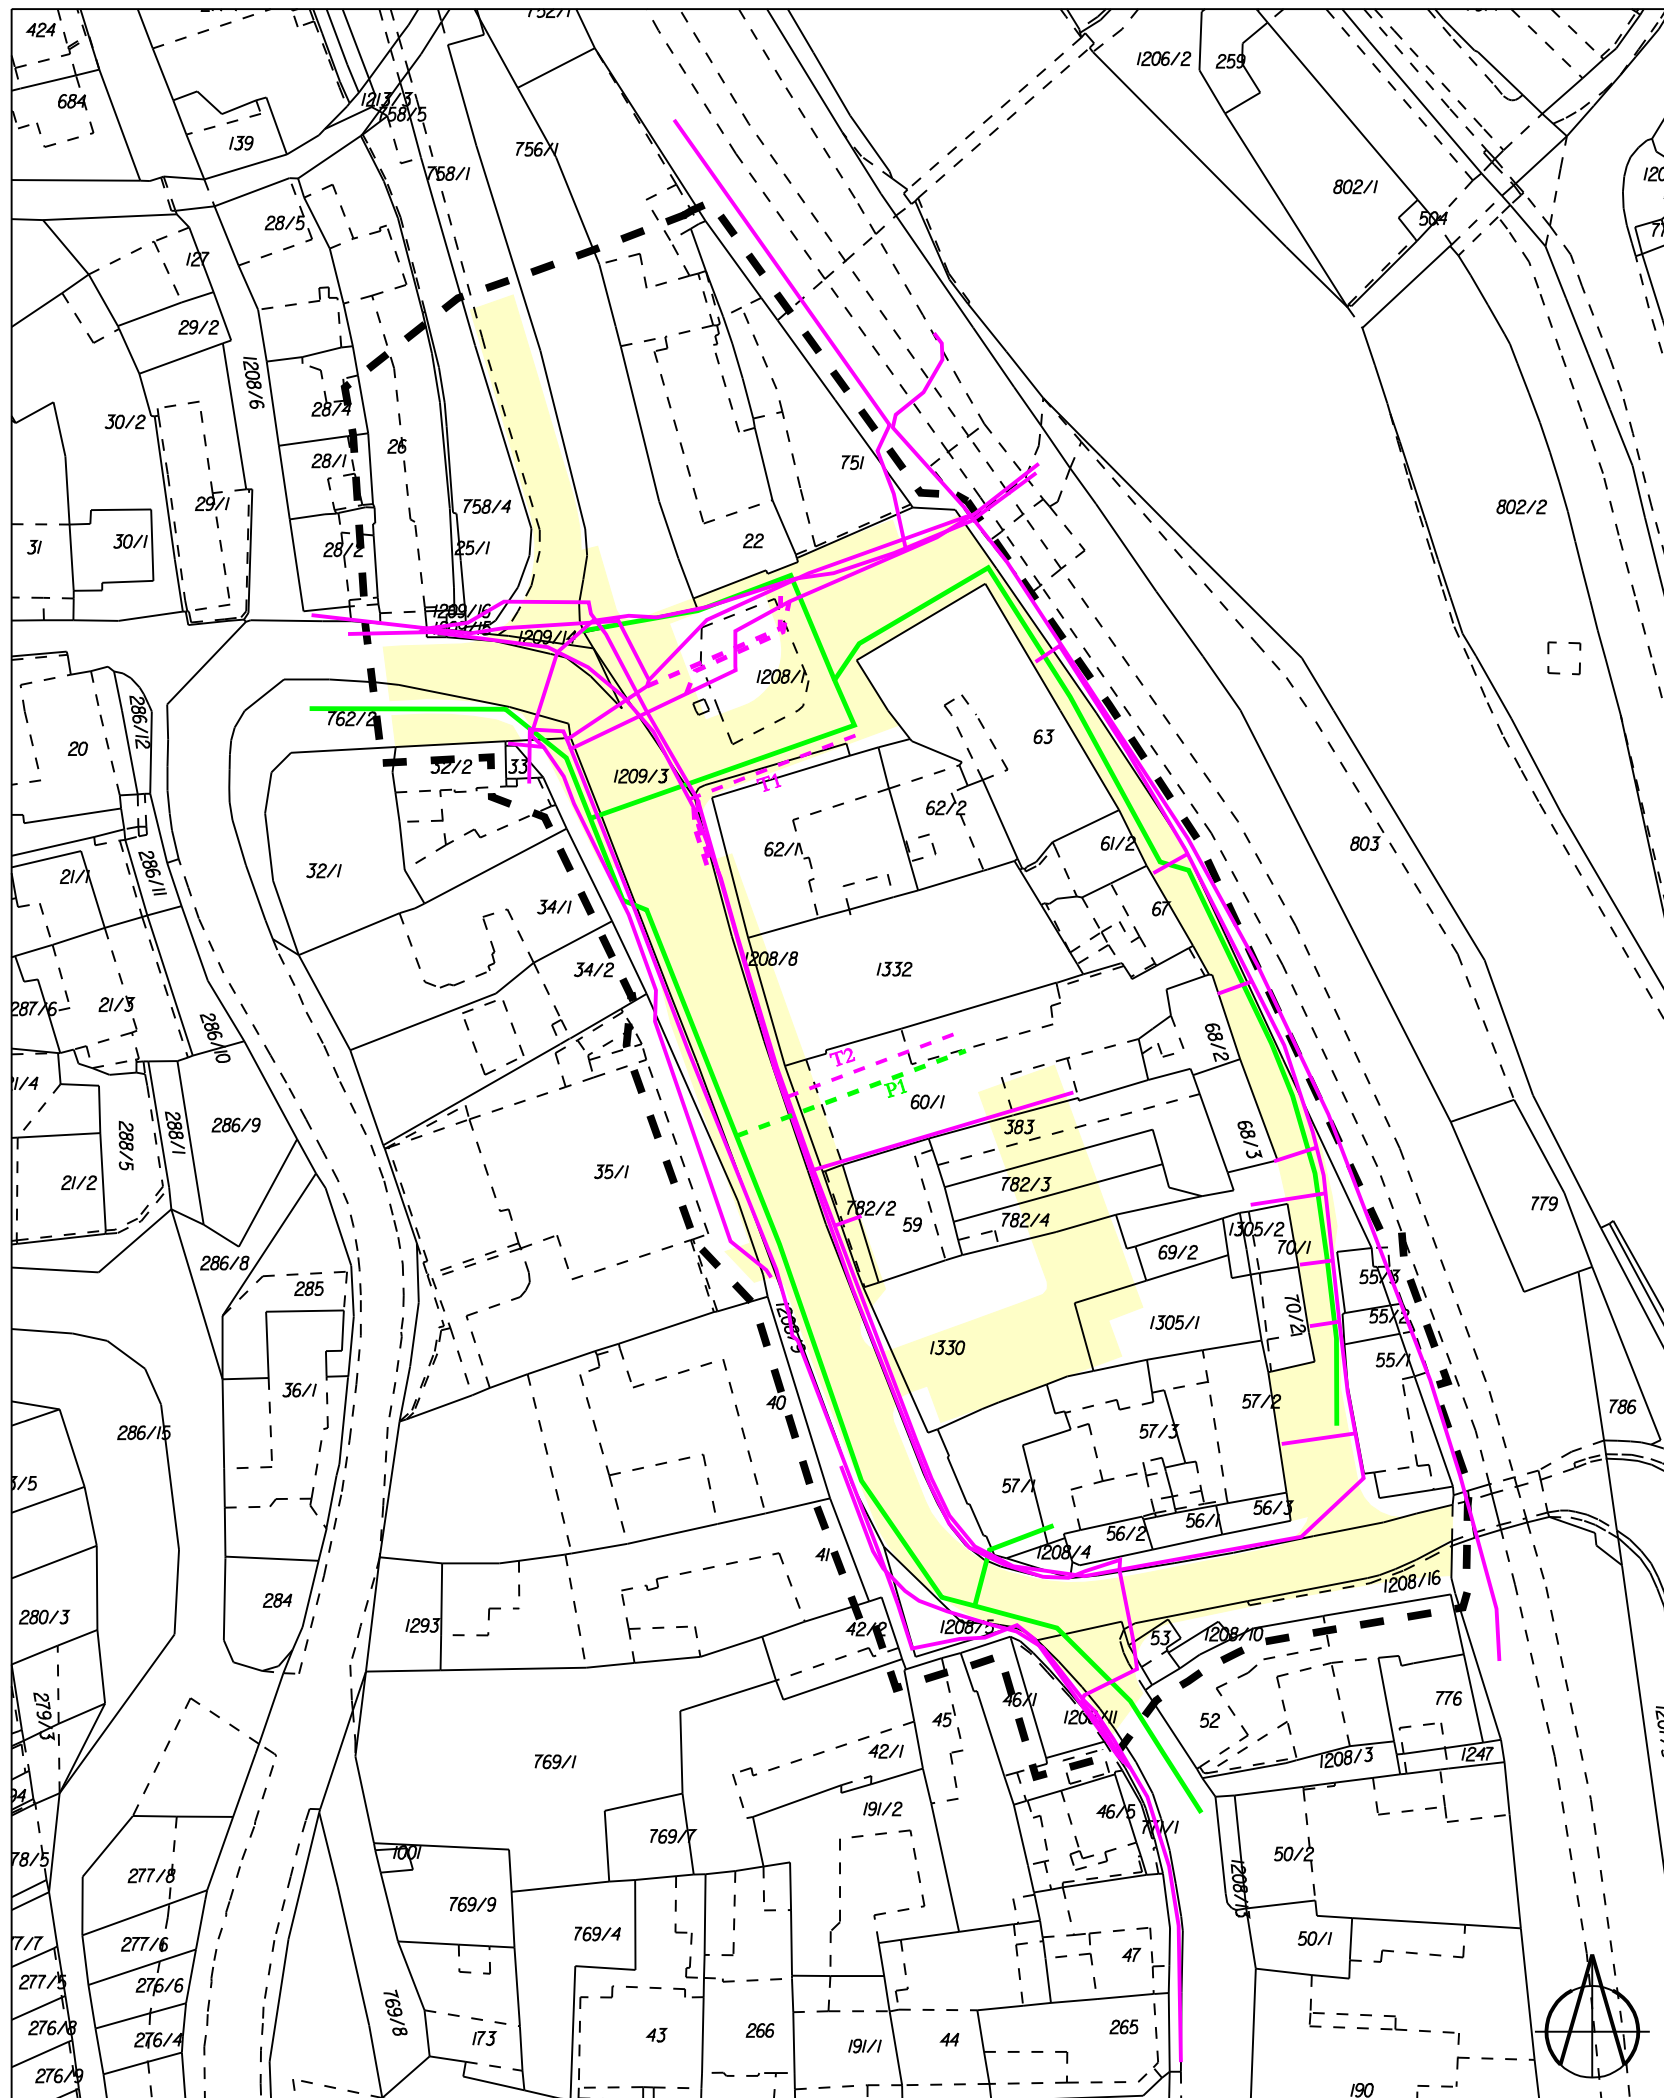

## VÝKRES TECHNICKÉ INFRASTRUKTURY - ELEKTRICKÁ VEDENÍ A PLYNOVODY

1 : 1000

Pořizovatel: MěÚ Šlapanice, odb. výstavby, odd. územního plánování a památkové péče, Opuštěná 2, 656 70 Brno  
Projektant: AR projekt, s.r.o., Hvězdoslavova 29, 627 00 Brno  
Datum zpracování: 01/2014



Vedoucí projektant:  
Ing. arch. Milan Hučtk

Vypracovali:  
Ing. arch. Milan Hučtk  
Ing. Zita Strejčková

4