ŠLAPANICE - PŘECHODY PŘES UL. NÁDRAŽNÍ

KATASTRÁLNÍ SITUACE - 2. ČÁST

M 1:250

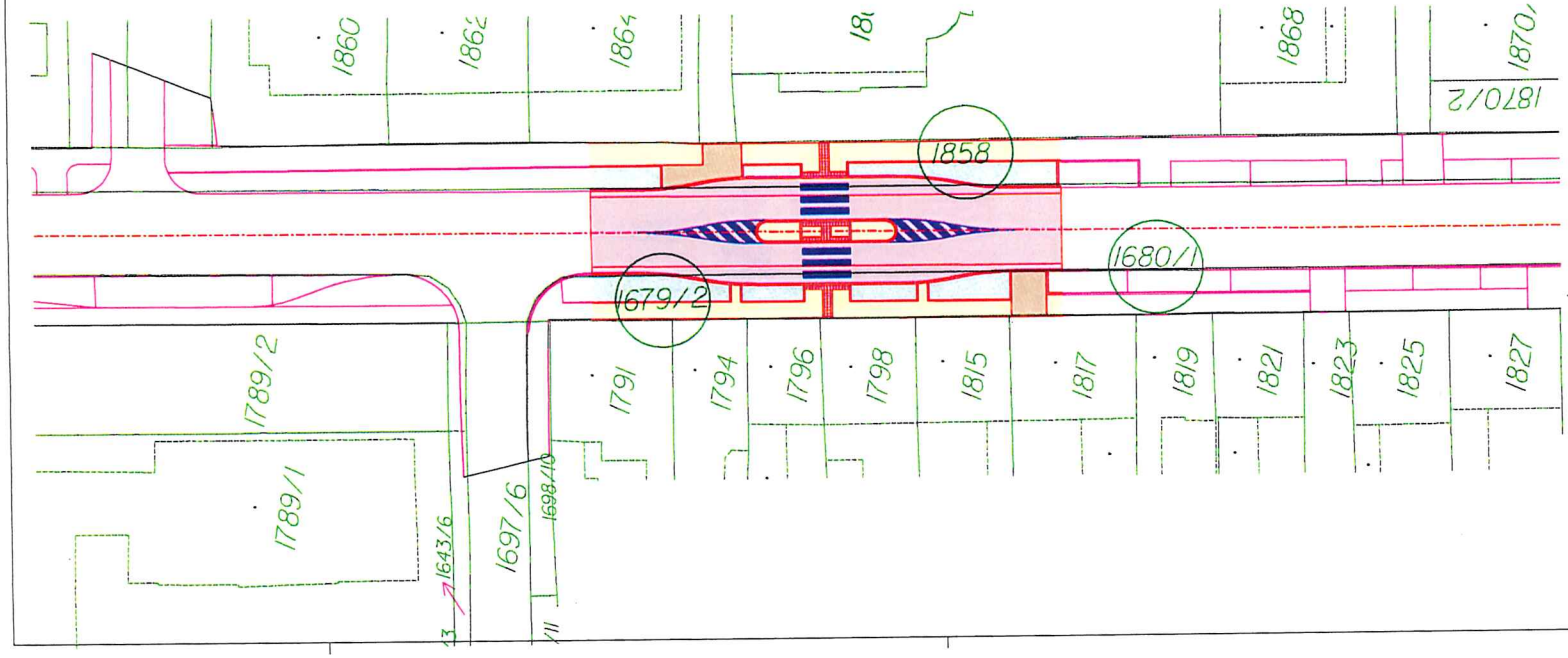

LEGENDA:

1680/1 DOTČENÁ PARCELA

Revize	Popis revize	Datum revize

AQUA PROCON

AQUA PROCON s.r.o.
Projektová a inženýrská společnost
Palackého tř. 12, 612 00 Brno
tel.: +420 541 426 011, fax: +420 541 426 012
E-mail: info@aquaprocon.cz
www.aquaprocon.cz

Vedoucí projektu	Ing. Jan Polášek
Vedoucí dílčího projektu	Ing. Martin Rambousek
Zodpovědný projektant	Ing. Martin Rambousek
Vypracoval	Lukáš Kesal
Kontroloval	Ing. Jan Polášek

Investor	město Šlapanice
Objednatel	město Šlapanice

Formát	3A4	Měřítko	1:250	Stupeň	DUR	Datum	06/2017	Zakázkové číslo	1468817-11

Projekt: ŠLAPANICE - PŘECHODY PŘES UL. NÁDRAŽNÍ

Část: C. SITUAČNÍ VÝKRESY

Část: C.3 KATASTRÁLNÍ SITUACE

Soupravo

Příloha	Číslo přílohy	Revize
KATASTRÁLNÍ SITUACE - 2. ČÁST	C.3.2	0