

ÚZEMNÍ SYSTÉM EKOLOGICKÉ STABILITY, OCHRANA KRAJINY

stav	návrh
	NRBK
	RBC
	RBK

osa nadregionálního biokoridoru  
 regionální biocentrum  
 osa regionálního biokoridoru  
 hranice přírodních parků  
 hranice CHKO Moravský Kras  
 EVL Natura 2000


# ODŮVODNĚNÍ ÚZEMNÍHO PLÁNU KANICE

## VÝKRES ŠIRŠÍCH VZTAHŮ

LEGENDA :

	hranice okresů
	hranice katastrálních území
	hranice řešeného území

stav	návrh	
		dálnice
		silnice I. třídy
		silnice II. a III. třídy
		železnice
		elektrické vedení VVN
		radiorelevoá trasa
		plynovod VTL
		plynovod STL
	RS	regulační stanice plynu
	VDJ	vodovodní přivaděč
	ČOV	vodojem
		čistírna odpadních vod

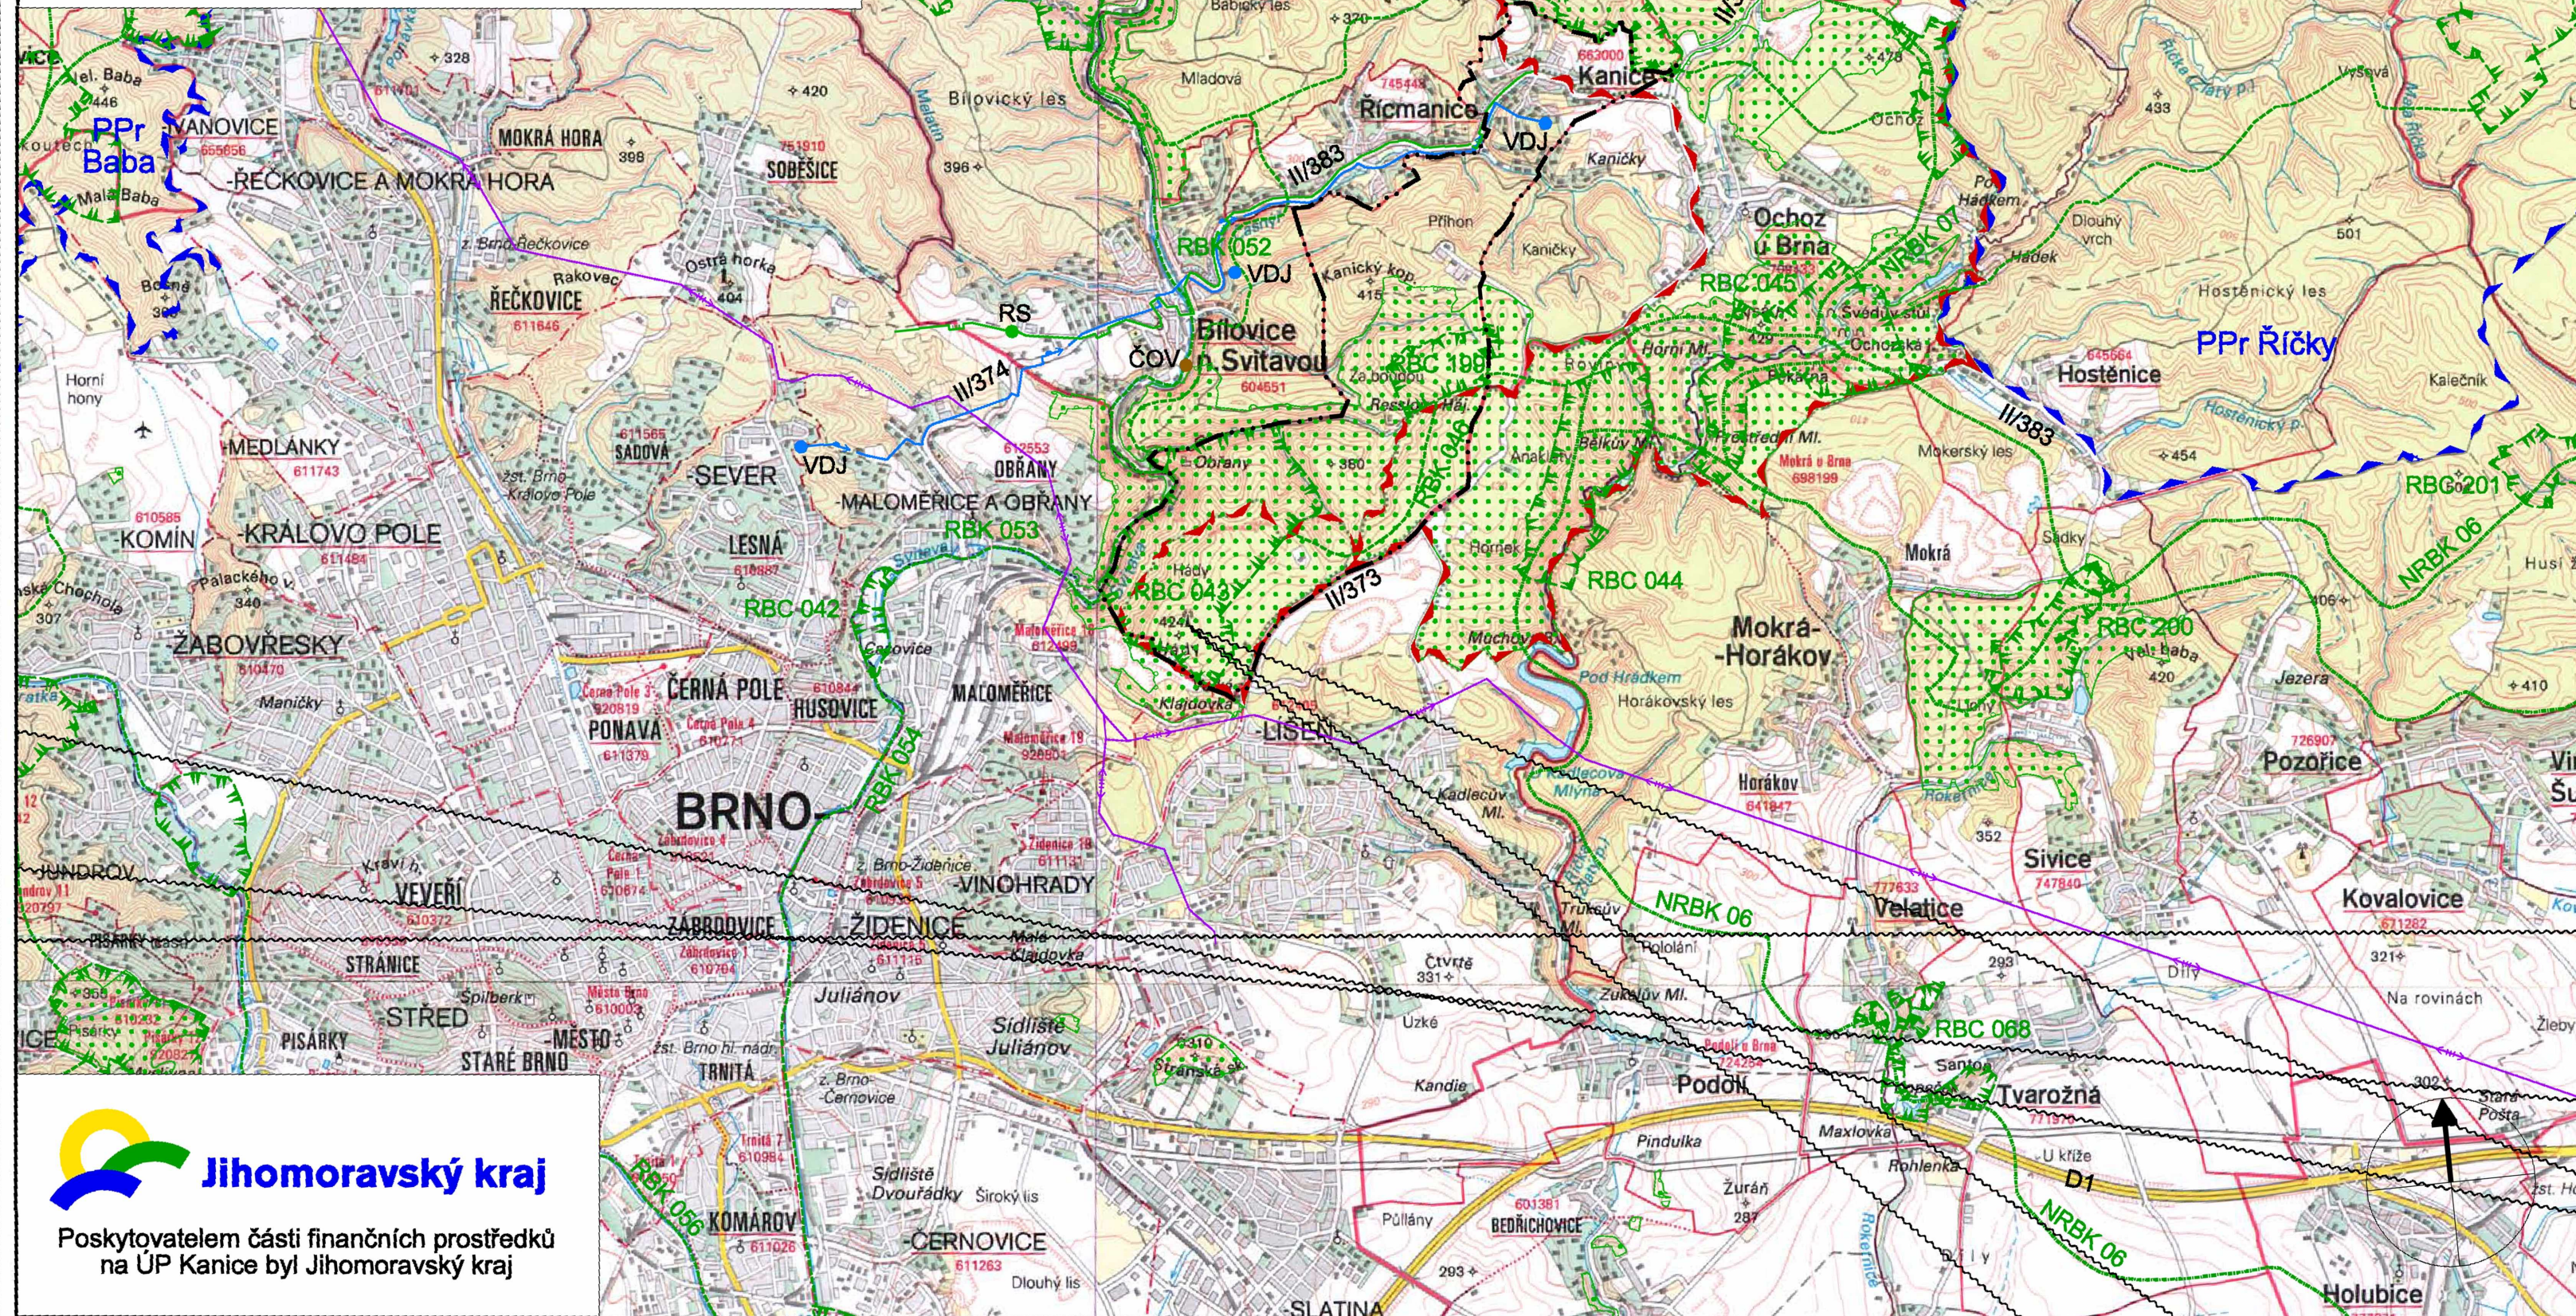

**Jihomoravský kraj**  
 Poskytovatelem části finančních prostředků  
 na ÚP Kanice byl Jihomoravský kraj

Jarmila Haluzová, ATELIÉR PROJEKTIS, IČ 40459543, DIČ CZ455210197  
 Pekařská 37, 602 00 Brno, pracoviště Ponávka 2, 602 00 Brno

Zodp.proj.	Ing.arch. A. Dumková	Vypracoval	J.Haluzová, A.Dumková	Zak.čís.	0612
Objednavatel	Obec KANICE	CAD	Roman Staněk	Datum	06/2014
Akce	ODŮVODNĚNÍ ÚZEMNÍHO PLÁNU KANICE			Stupeň	ÚPD
Název	VÝKRES ŠIRŠÍCH VZTAHŮ			Měřítko	1 : 50 000
				Výkres	<b>D.3.</b>