


ÚZEMÍ  
POVRCH ÚZEMÍ  
VZDÁLENOST ŠACHET  
NÁZVY ŠACHET

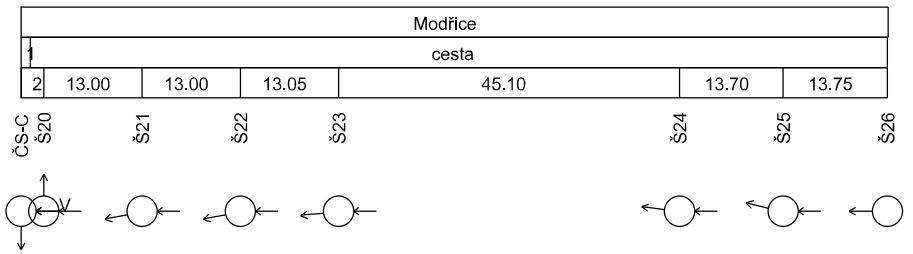

LEGENDA:  
1) tráva  
2) 3.00

### Podélný profil stoky "C"

MĚŘÍTKO 1:1000 / 1:100


KÓTA UPRAVENÉHO TERÉNU

HLOUBKA VÝKOPU

KÓTA DNA POTRUBÍ

KÓTA TERÉNU

STANIČENÍ [Km],[m]

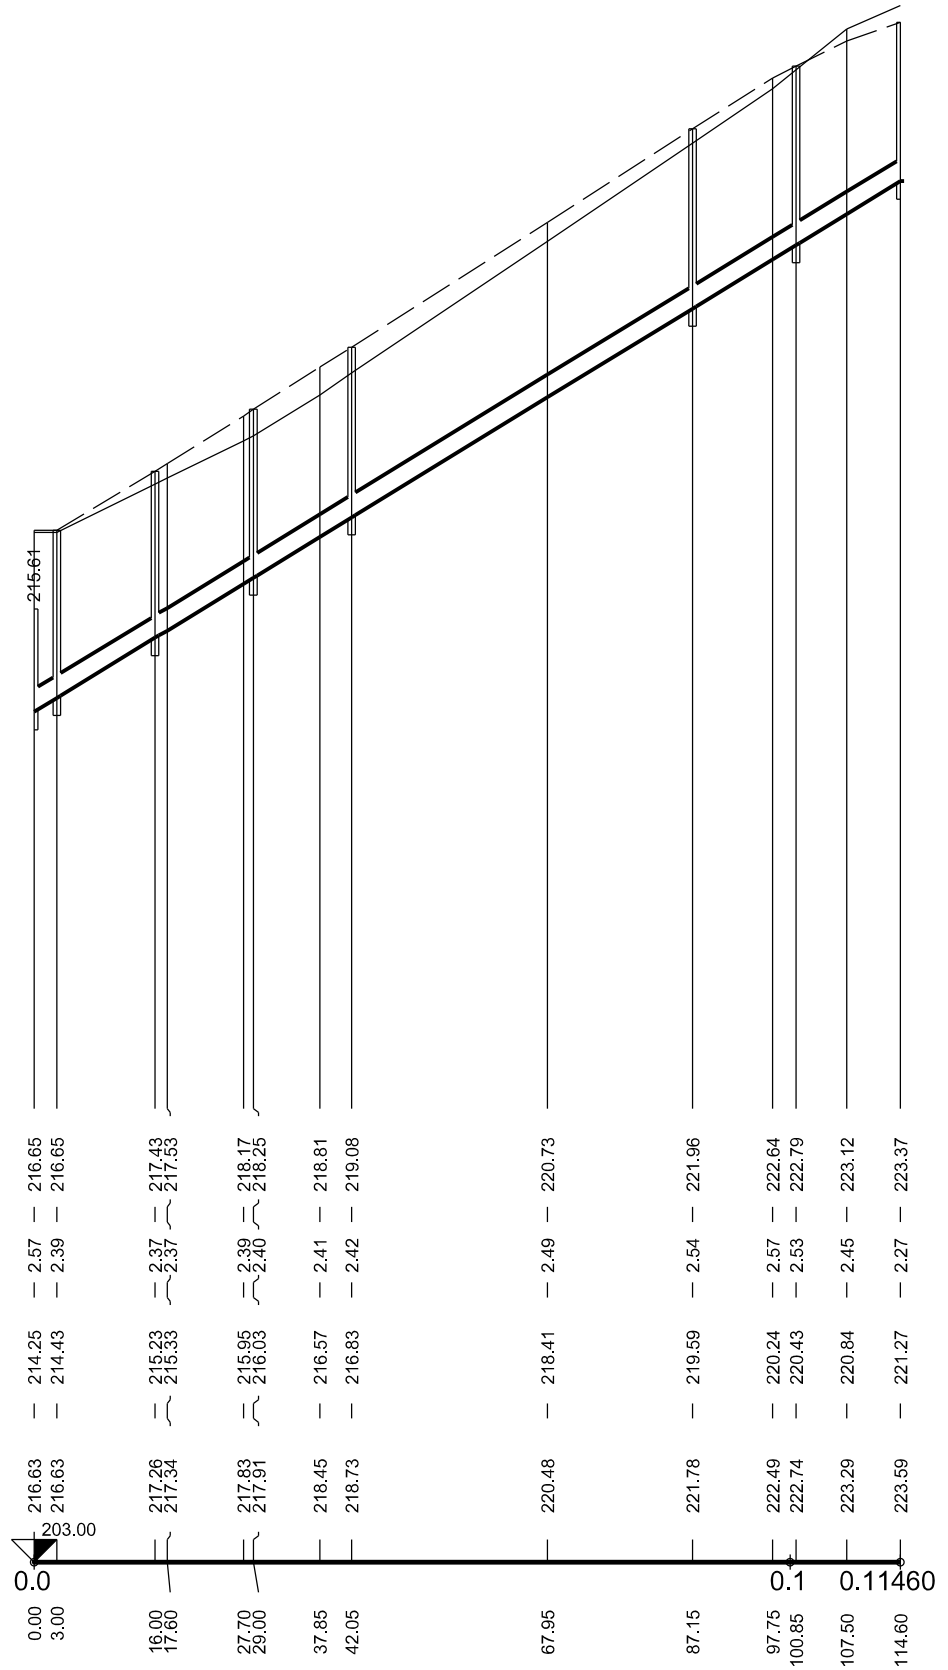

SKLON [promile] - DÉLKA [m]

DN [mm] - MATERIAL - DELKA [m]

KAPACITA [l/s] - RYCHLOST [m/s] (dle: Pavlovsky)

61.26 - 114.60
300 - KT - 114.60
193.77 - 3.18