


ÚZEMNÍ SYSTÉM EKOLOGICKÉ STABILITY, OCHRANA KRAJINY

stav	návrh	
	NRBK	osa nadregionálního biokoridoru
	RBC	regionální biocentrum
	RBK	osa regionálního biokoridoru
		hranice přírodních parků

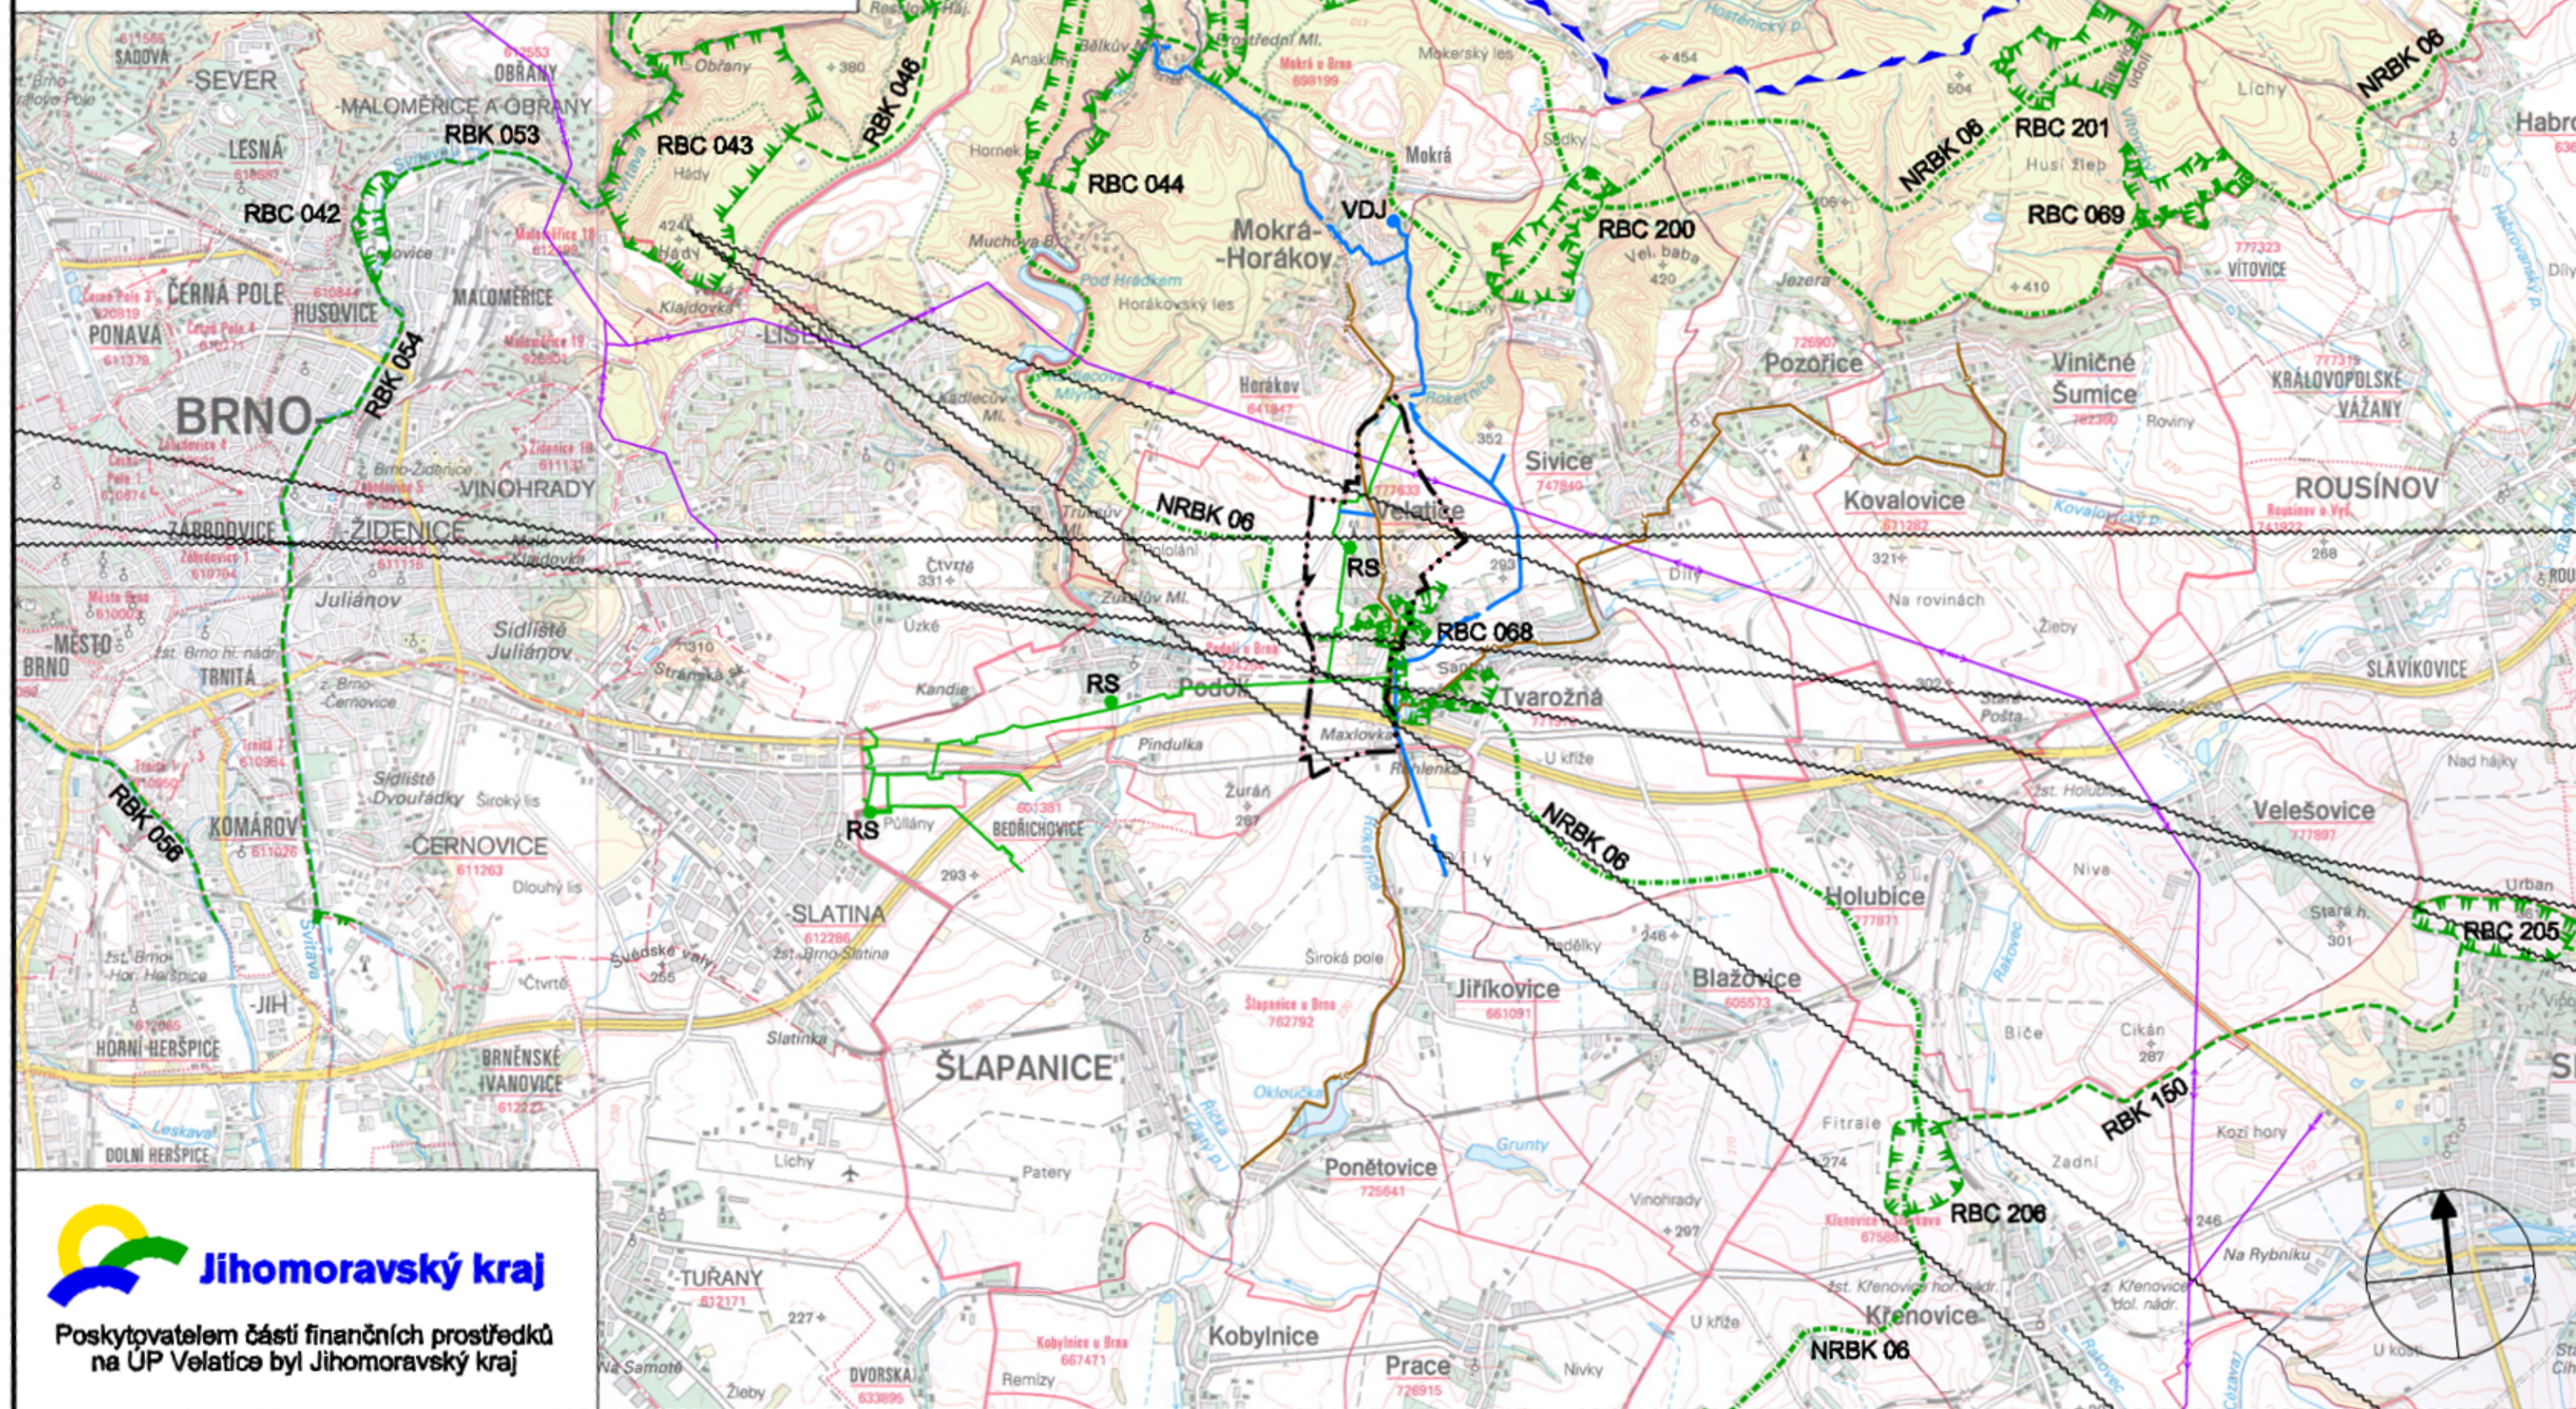

# ODŮVODNĚNÍ ÚZEMNÍHO PLÁNU VELATICE

## VÝKRES ŠIRŠÍCH VZTAHŮ

LEGENDA :

	hranice okresů
	hranice katastrálních území
	hranice řešeného území
	dálnice
	silnice I. třídy
	silnice II. a III. třídy
	železnice
	elektrické vedení VVN
	radloreléová trasa
	plynovod VVTL
	plynovod VTL
	regulační stanice plynu
	vodovodní přívaděč navržený ke zkapacitnění
	vodojem
	kanalizační sběrač

 **Jihomoravský kraj**  
Poskytovatelem částí finančních prostředků  
na ÚP Velatice byl Jihomoravský kraj

Jarmila Haluzová, ATELIÉR PROJEKTIS, Pekařská 37, 602 00 Brno IČ 40459543, DIČ CZ455210197, pracoviště Ponávka 2, 602 00 Brno					
Zodp.proj.	Ing.arch. A. Dumková	Vypracoval CAD	J.Haluzová, A.Dumková Roman Staněk	Zak.čís.	0211
Objednavatel	Obec VELATICE			Datum	12/2012
Akce	ODŮVODNĚNÍ ÚZEMNÍHO PLÁNU VELATICE			Stupeň	ÚPD
				Měřítko	1 : 50 000
Název	VÝKRES ŠIRŠÍCH VZTAHŮ			Výkres	D.3.