


Změna č. II ÚPO Podolí

Koordináčn  výkres

1 : 5 000

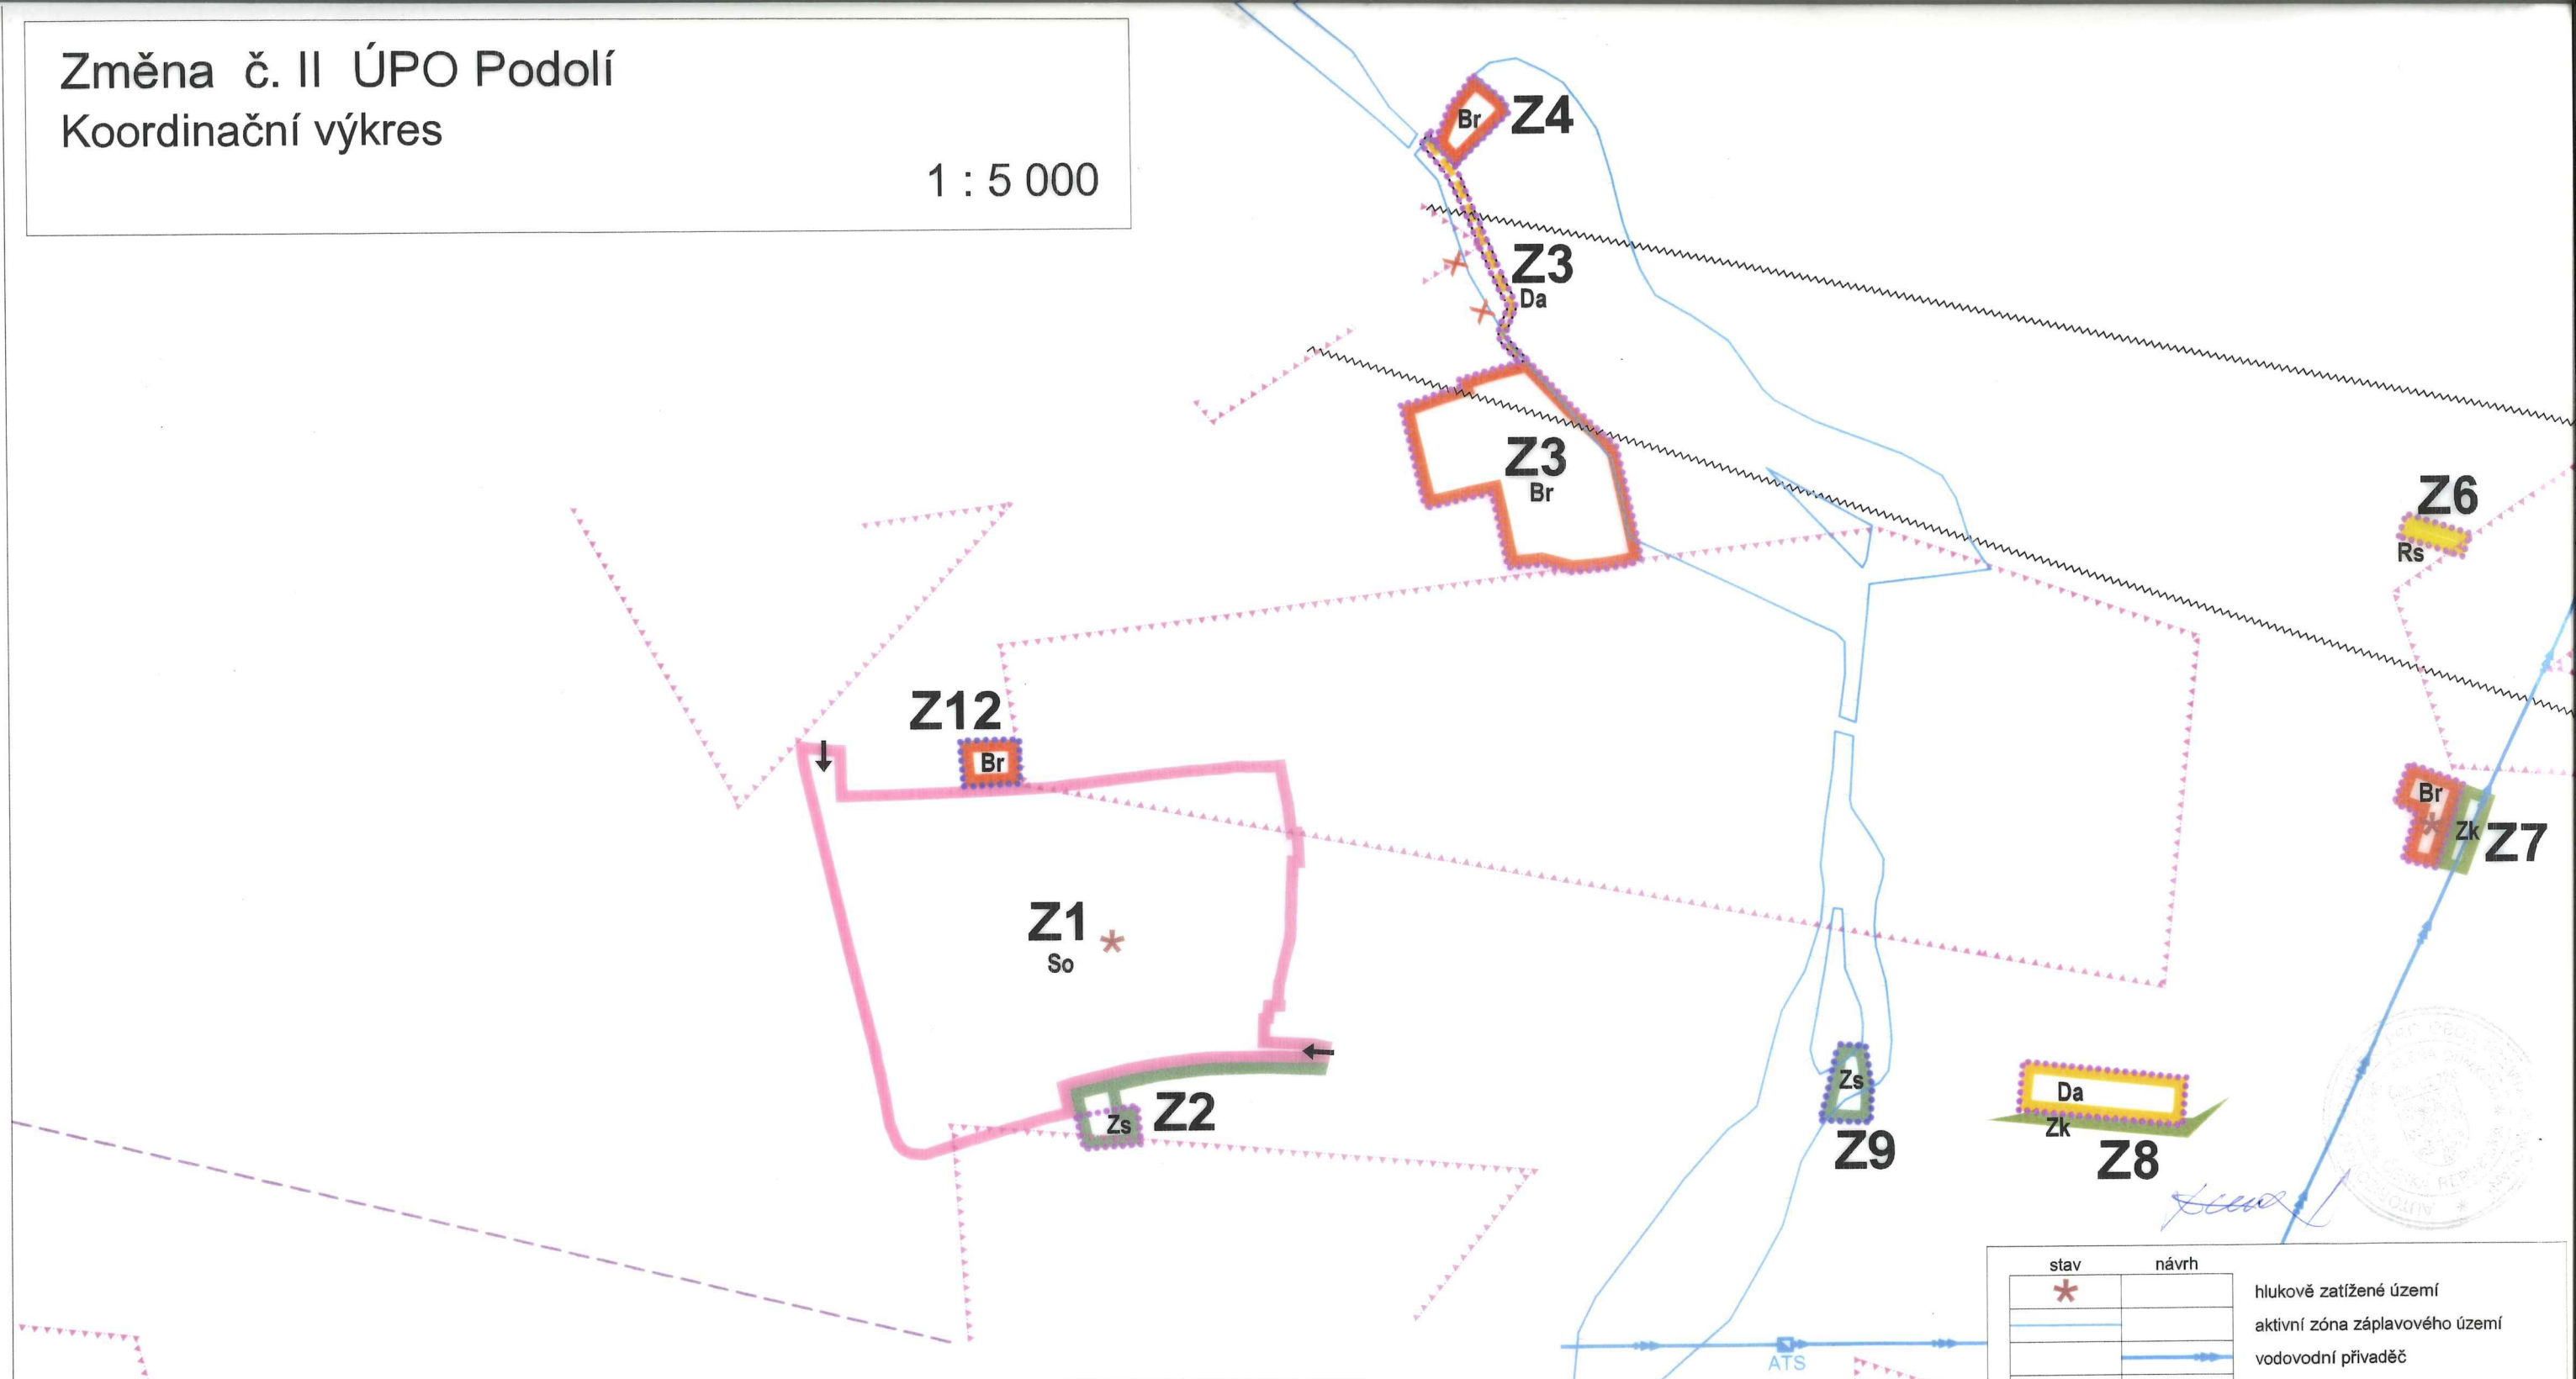

LEGENDA - změna č. II ÚPO

stav	návrh	
	Z1	změna způsobu využití na plochu smíšenou, řešit územní studii
	→	dopravní napojení plochy změny Z1
	Z2	změna způsobu využití na plochu veřejné zeleně, plocha pro veřejnou zeleň
	Z3	změna dopravního napojení, oprava hranice zastavitelné plochy, řešit územní studii
	Z3 X	zrušení návrhu místní komunikace
	Z4	plocha pro bydlení
	Z6	plocha pro sport a rekreaci
	Z7	plocha pro bydlení
	Z7	plocha pro krajinnou zeleň
	Z8	plocha dopravní (parkoviště, řadové garáže)

stav	návrh	
	Z8	plocha pro krajinnou zeleň
	Z9	změna způsobu využití na plochu veřejné zeleně
	Z10	plocha pro rozšíření navrženého biocentra
	Z10	upřesnění polohy vodní plochy
	Z12	změna způsobu využití na plochu pro bydlení
		hranice zastavitelné plochy
		hranice plochy přestavby

Způsob využití území :
 So - plocha smíšená obytná
 Br - bydlení v RD
 Zs - zeleň veřejná
 Rs - rekreace a sport
 Ds - plocha dopravní
 Zk - krajinná zeleň
 BC - biocentrum
 Hu - vodní plocha umělá

stav	návrh	
*		hlukově zatížené území
		aktivní zóna záplavového území
		vodovodní přívaděč
	ATS	AT stanice
		radioreleová trasa
		ochranné pásmo letiště
		území s archeologickými nálezy

Poznámka :
 Řešené změny se nacházejí v zájmovém území MO ČR - koridor RR směrů (AČR), ochranné pásmo RLP

	Jarmila Haluzová, ATELIÉR PROJEKTIS Příční 32, 602 00 Brno IČ 40459543, DIČ CZ455210197 Pracoviště Ponávka 2, 602 00 Brno			
Projektant	Ing. arch. A. Dumková, č.a. 02720			
Vypracoval	A. Dumková, J. Haluzová, R. Staněk			
Výkres	Koordináčn� výkres - Změna č.II ÚPO Podolí Odúvodnění			
Měřítko	1 : 5 000	Stupeň	ÚPD	Datum 02/2012